

	<p>Republika e Kosovës Republika Kosova – Republic of Kosovo</p> <p>Komuna e Prishtinës Opština Priština – Municipality of Prishtina</p>	<p>PRISHTINA</p> 
---	--	--

01-1477

Në bazë të nenit 21 të Ligjit Nr. 04/L-174 për Planifikimin Hapësinor, nenit 18 të Ligjit Nr. 04/L-110 për Ndërtim, nenit 21, 22 dhe 44 të Ligjit Nr. 05/L-03 për Procedurën e Përgjithshme Administrative, nenit 17, pika “d” të Ligjit Nr.03/L-040 për Vetëqeverisjen Lokale, nenit 15 pika “d” e Statutit të Komunës së Prishtinës Nr.110-391 dt. 25.02.2010, Udhëzimit Administrativ të MMPH-së Nr. 06/2017 dt. 23.05.2017, për caktimin e procedurave për përgatitjen dhe shqyrtimin e kërkesave për kushte ndërtimore, leje ndërtimore dhe leje rrënimi për kategorinë e I-rë dhe të II-të të ndërtimeve, si dhe duke vendosur sipas kërkesës 05 Nr. 350/02-108413/24 dt.19.08.2024 të aplikuesit Halil Hamza nga Gjakova, për caktimin e kushteve ndërtimore për hartimin e dokumentacionit ndërtimor/projektin ideor për ndërtimin e ndërtesave individuale banimore/shtëpi dyshe familjare, në Hajvali rr. “Gjilanit”, në Prishtinë, në kuadër të Planit Zhvillimor Komunal-PZHK-së në Prishtinë, Drejtoria e Urbanizmit e Komunës së Prishtinës, në procedurë të rregullt administrative, me datë 11.11.2024, merr këtë:

V E N D I M

PËR CAKTIMIN E KUSHTEVE NDËRTIMORE

I. I caktohen kushtet ndërtimore aplikuesit Halil Hamza nga Gjakova, sipas kërkesës 05 Nr. 350/02-108413/24 dt.19.08.2024, për hartimin e dokumentacionit ndërtimor/projektit ideor për ndërtimin e ndërtesës individuale banimore/shtëpi dyshe familjare me etazhitet B+P+1, në kuadër të Planit Zhvillimor Komunal-PZHK në Prishtinë, konkretisht në kuadër të parcelës kadastrale nr. 870-3 ZK Hajvali.

II. Lokacioni për të cilin caktohen kushtet ndërtimore, përfshihet në kuadër të Planit Zhvillimor Komunal-PZHK miratuar me Vendimin e Kuvendit të Komunës së Prishtinës, 01 nr. 031-156871 dt. 27.08.2013, dhe kjo zonë është e planifikuar me destinim “zonë ekzistuese urbane”.

Pronari, me shkresën “Informuar nga Plani Zhvillimor Komunal – PZHK”, me referencë 04-350/01-89623/24 dt.10.07.2024, të datës 16.07.2024 të dhënë nga Drejtoria e Planifikimit Strategjik dhe zhvillimit të Qëndrueshëm e Komunës së Prishtinës, është informuar për kriteret, parametrat urban dhe kushtet e ndërtim për atë zonë.

III. Gjendja ekzistuese e lokacionit-parcelës kadastrale, sipas gjendjes kadastrale, faktike dhe dokumenteve të planifikimit hapësinor, është:

- Numri, sipërfaqja, pronari dhe klasa e kualitetit të parcelës kadastrale, është:
 - nr. 870-3.....S=874 m²..... Halil Hamza.....“arë e klasës 3”;
- E drejta pronësore-juridike e parcelës kadastrale, është private, në bazë të kopjes së planit dhe certifikatës së njësisë kadastrale;
- Parcela kadastrale në fjalë, është e zbrazët, edhe ka ndërtesa të ndërtuara në to;
- Terreni është relativisht i rrafshët;
- Qasja e parcelës kadastrale është përmes rrugës ekzistuese, “Rruga e Gjilanit”, përkatësisht përmes parcelës kadastrale nr. 870-1 ZK Hajvali, në pronësi private e cila është e ndarë në 1/5 ku të gjithë pronarët përfshirë këtu edhe Halil Hamza, janë edhe pronarë të parcelave tjera ku kanë qasje përmes kësaj rruge, me gjendje faktike rrugë e kubëzuar dhe, sipas gjendjes kadastrale, me shfrytëzim aktual “infrastrukturë-rrugë”;
- Në hapësirën e përfshirë në diametër prej 50 m` ka ndërtesa ekzistuese të ndërtuara, shtëpi individuale banimore dhe ndërtesa ndihmëse në shërbim të tyre.

IV. Kushtet ndërtimore për hartimin e dokumentacionit ndërtimor/projektit ideor për rregullimin e hapësirës për realizimin/ndërtimin e ndërtesave individuale banimore /shtëpive dyshe familjare, sipas gjendjes së planifikuar në kuadër të Planit Zhvillimor Komunal në Prishtinë, përcaktohen duke konsultuar dhe analizuar dokumentet e planifikimit hapësinor, rregullativën ligjore në fuqi dhe projekt propozimin/projektin konceptual, dhe ato do të jenë:

- Organizimi dhe qasja në parcelë, pozicionimi, gabariti, etazhiteti i ndërtesave, raporti i tyre me vijën rregulluese dhe ndërtimore, si dhe distancat nga kufiri i parcelës, rrugët dhe vend parkimet e

planifikuara, si dhe kushtet tjera për rregullimin e hapësirës, të jenë në tërësi sipas prezantimit grafik të përshkruar në Planin e lokacionit - "zgjdhja urbane" bashkangjitur këtij vendimi për caktimin e kushteve ndërtimore;

- Me këto kushte ndërtimore në kuadër të parcelës kadastrale nr. 870-3 ZK Hajvali, planifikohet ndërtimi e ndërtesave individuale banimore/shtëpive dyshe familjare, me sipërfaqe ndërtimore, shtrirje dhe etazhitet, sipas llogarive dhe projekt propozimit, si në vijim:
 $S=438 \text{ m}^2 / 309 \text{ m}^2$ sipërfaqe mbi tokë, $S=129 /$ sipërfaqe nën tokë, Etazhitet: B+P+1,
 $S=438 \text{ m}^2 / 309 \text{ m}^2$ sipërfaqe mbi tokë, $S=129 /$ sipërfaqe nën tokë, Etazhitet: B+P+1,
Sipërfaqja e përgjithshme: $S= 438+438= 876 \text{ m}^2$,
 $S=618 \text{ m}^2$ sipërfaqe mbi tokë, dhe $S=258 /$ sipërfaqe nën tokë,
- Destinimi i shfrytëzimit të ndërtesave individuale banimore/shtëpive familjare, të jetë për banim dhe me hapësira përcjellëse, si: kthina teknike, depo, etj. (sipas projekt propozimit);
- Etazhiteti maksimal i lejuar sipas PZHK-së, është I ÷ II etazhe mbi tokë;
- Koeficienti i shfrytëzimit të parcelës (ISHP) për pjesën e dedikuar për banim është max. 0.3 (30%) dhe shprehur në sipërfaqe ndërtimore është:
 $S=874 \times 0.3=262.2 \text{ m}^2 /$ lejuar për parcelën, sipas PZHK-së /,
 $S=129+129=258 \text{ m}^2 /$ sipas projekt propozimit /.
- Koeficienti i minimal i parcelës kadastrale-parcelës ndërtimore për hapësira gjelbëruese (ISHPGJ), është min 0.40 (40 %) me gjelbërim të lartë dhe të ultë, sipas Vendimit 01 nr. 031 - 185481 dt.14.08.2015, të Kryetarit të Komunës së Prishtinës, është 0.4 (40%), dhe përjashtimisht kur ndërtohet kulmi me gjelbërim, 0.3 (30 %), me gjelbërim të lartë dhe të ultë, si dhe hapësira të organizuara për sport dhe rekreacion, dhe sipas llogarive, kjo sipërfaqe është:
 $S = 874 \text{ m}^2 \times 0.40 \text{ (40\%)} = 349.6 \text{ m}^2 /$ sipas Vendimit të Kryetarit.
 $S = 512 \text{ m}^2 / 50.82 \%$ sipas propozimit.
- Koeficienti i shfrytëzimit maksimal të parcelës kadastrale-parcelës ndërtimore (ISHPN), konkretisht shfrytëzimi i parcelës brenda vijës rregulluese, për vendosjen e ndërtesës në bazën-gabaritin e bodrumit, është max. 60%, me kusht që pjesa e nëntokës që shtrihet jashtë gabaritit të tij, nuk e tejkalon nivelin e trotuarit, bazuar në paragrafin II, pika 1. të Vendimit 01 Nr. 031-185481 dt. 14.08.2015, të Kryetarit të Komunës së Prishtinës;
 $S = 874 \text{ m}^2 \times 0.6 \text{ (60\%)} = 524.4 \text{ m}^2 /$ sipas Vendimit të Kryetarit..
 $S = 258 \text{ m}^2 / 49 \%$ sipas propozimit të bodrumit.
- Koeficienti i ndërtimit (ISPN) sipas Planit Zhvillimor Komunal-PZHK, nuk është i përcaktuar, lejohet etazhiteti maksimal P+1. Trajtimi i sipërfaqeve ndërtimore për etazhet ndërtimore do të bëhet – llogaritet, si në vijim: **100%** për etazhet mbi kuotën ± 0.00 , 50% për etazhet me vëllim mbi **51%** apo së paku njëra ballore mbi nivelin e tokës - **suteren**, dhe **0%** për etazhet e nëntokës.
- Bazuar në nenin III. të Vendimit të Kryetarit të Komunës së Prishtinës dt. 14.08.2016 dhe protokolluar me numrin 01 nr. 031-185481, për shkaqe të kursimit dhe efijencës së energjisë, sipërfaqja që zë shtresa e "termoizolimit", nuk përfshihet në kalkulimin e sipërfaqes së përgjithshme ndërtimore e as në kalkulimin për taksë të lejes ndërtimore;
- Bazuar në kriteret e PZHK-së, distanca në mes ndërtesave individuale për banim në fshatra është prej 5-10 metra, varësisht prej numrit të etazheve. Distanca e ndërtesës individuale për banim nga ndërtesat ekonomike (stallat, kotecet etj.) apo ndërtesat ndihmëse (fushore, depozitë e plehrave etj.) duhet të jetë minimum prej 25-30 metra;
- Elementet ndërtimore të ndërtesave (konzollat, strehët e hyrjeve me dhe pa shtylla, etj.) në nivel të katit mund të kalojnë vijën ndërtimore, duke llogaritur sipas gabaritit bazë të ndërtesës, gjegjësisht vijës ndërtimore, më së shumti 1.20 metra;
- Bazuar në nenin III. të Vendimit të Kryetarit të Komunës së Prishtinës dt.14.08.2016 dhe protokolluar me numrin 01 nr. 031-185481, për shkaqe të shfrytëzimit efijent të energjisë, sipërfaqja që zë shtresa e "termoizolimit", nuk përfshihet në kalkulimin e sipërfaqes së përgjithshme ndërtimore e as në kalkulimin për taksë të lejes ndërtimore;
- Qasja në parcelë të jetë kah rruga ekzistuese e lagjes;
- Për shtëpitë individuale të banimit, duhet të sigurohet 1 vendparkim, për një njësi banimi;
- Në kuadër të parcelës të parashihet hapësira për vendosjen e mbeturinave;

- Arkitektura/dukja e jashtme (fasada) e ndërtesave dhe materializimi i tyre, të jetë me materiale bashkëkohore dhe me masa të eficientës së energjisë, dhe ti përshtatet destinimit të ndërtesave të planifikuara;
- Zgjidhja e kulmit duhet të projektohet dhe të ekzekutohet ashtu që të jetë në harmoni me projektin arkitektonik dhe uji i strehëve duhet të derdhet brenda parcelës ndërtimore.
- Të bëhet aplikimi i të gjithave kushteve tjera urbane dhe arkitektonike të përcaktuar në kriteret dhe parametrat urban të PZHK-së, si dhe me normat dhe standardet tjera të planifikimit.

V. Kyçja në infrastrukturë - për marrjen e pëlqimeve nga KEDS-i dhe KUR "Prishtina" aplikimi do të bëhet nga kjo drejtori. Për aplikim nevojitet prezantimi i dokumentacionit, me përcaktim të vendeve për kyçje në rrjetet përkatëse, i dorëzuar veçantë në CD, me përmbajtje si në vijim:

- Emri (prindi) Mbiemri i aplikuesit dhe numri i identifikimit dhe adresa;
 - Informatën mbi lokacionin - adresa e saktë e hapësirës ndërtuese;
 - Kopjen e planit dhe certifikatën e njësisë kadastrale;
 - Planin e situacionit (dispozita urbanistike pjesë përbërëse e kushteve ndërtimore) dhe pamjen në ortofoto të lokacionit me hapësirën ndërtuese;
 - Përshkrimin teknik të objektit (destinimi dhe kapaciteti i nevojshëm për energji elektrike dhe ujësjellës).
- Kyçja në infrastrukturë për ngrohje qendrore të bëhet në rrjetin ekzistues, pas sigurimit paraprak të kushteve detale dhe pëlqimit për kyçje nga "Termokos" - Ngrohtorja e Qytetit sh. dhe PTK-ja.

VI. Dokumentacioni ndërtimor - projekti ideor, të hartohet nga ekipi me përgatitje të lartë profesionale dhe me kualifikime përkatëse, duke u bazuar në kushtet ndërtimore të caktuara në pikën IV., projekt propozimin e prezantuar, Udhëzimin Administrativ i MMPH-së Nr. 06/2017 për përcaktimin e procedurave për përgatitjen dhe shqyrtimin e kërkesave për kushte ndërtimore, leje ndërtimore dhe leje rrënimi për kategorinë e I-rë dhe II-të të ndërtimeve, Udhëzimin Administrativ të MMPH-së Nr. 08/2017 për Normat Teknike të Planifikimit Hapësiror", si dhe normave dhe standardeve tjera për projektim të kësaj kategorie të ndërtesave, duke ju përmbajtur "Shtojca 2" të Udhëzimit Administrativ të MMPH-së Nr. 08/2017, të dorëzohet në tre (3) kopje të shtypura, dhe një (1) digjitale, dhe të përmbajë:

- Lokacionin e parcelës ndërtimore në kuadër të zonës;
- Plani i situacionin - planin e lokacionit, të gjerë në diametër prej 50m', me ndërtesa ekzistuese dhe ndërtesat e planifikuara, në përpjesë 1:1000;
- Plani i situacionin - planin e lokacionit 1:200 ose 1:500, me dimensione të shënuara, horizontale dhe vertikale - kuota të lartësisë;
- Situacionin - "zgjidhja urbane" në përpjesë 1:200 ose 1:500, me pozicionim të ndërtesave në sistemin koordinativ KosovaREF01, duke përfshi edhe kuotat vertikale të hyrjeve në përdhese, me kuota relative dhe absolute;
- Incizimin gjeodezik të parcelës ndërtimore me rrethinë, si dhe me pozicionim të ndërtesave të projektuara dhe infrastrukturës rrugore, në sistemin koordinativ KOSOVAREF 01;
- Të gjitha bazat, prerjet dhe dukjet e fasadave, në përpjesë 1:100, për ndërtesat e projektuara, duke përfshi edhe kuotat vertikale të hyrjeve në përdhese dhe etazheve tjera me kuota të shënuara, relative dhe absolute;
- Përshkrimin teknik me paramasë dhe parallogari të punëve ndërtimore dhe ndërtimore - zejtare;
- Detajet e nevojshme në përpjesë 1:5, 1:10 apo 1:20 dhe specifikimin e zdrukthëtarisë me përshkrimin e materialit të dymve dhe dritareve, në përpjesë 1:50;
- Projektin e organizimit të kompleksit, me rrugë, shtigje, mobiluarin urban, etj;
- Deklaratat e projektuesve për fazat përkatëse, mbi rregullësinë e dokumentacionit ndërtimor;
- Plani i qasjes për instalimet elektro – energjetike, me përcaktimin e vendit për kyçje në rrjetin energjetik të qytetit;
- Plani i qasjes për instalimet e ujësjellësit dhe kanalizimit, me përcaktimin e vendit për kyçje në rrjetin e qytetit;
- Elaborati i "Organizmi dhe masat e sigurisë në vendndërtim", bazuar në Vendimin 01 nr. 035-174324 dt. 12.07.2016 e Kryetarit të Komunës së Prishtinës;
- Elaboratin e fizikës ndërtimore dhe atë të mbrojtjes nga zhurma;

VII. Ndërrimi i destinimit të tokës bujqësore - meqenëse parcela kadastrale nr. 870-3 ZK Hajvali, në bazë të certifikatës së njësisë kadastrale, është e evidentuar me lloj të shfrytëzimit të parcelës-tokë bujqësore, me klasë të kualitetit "arë e klasës 3", dhe pasi që, për Planin Zhvillimor Komunal nuk është marrë pëlqim nga Ministria e Bujqësisë, Pylltarisë dhe Zhvillimit Rural, për ndërrimin e

destinimit të tokës bujqësore, për inicim të procedurës, kërkohet paraprakisht ndërrimi i destinimit të tokës bujqësore në tokë ndërtimore, për parcelën e paraparë për ndërtim, konform dispozitave ligjore të Ligjit nr. 02/L-26 për Tokën Bujqësore dhe Udhëzimit Administrativ Nr. 41/2006, për ndërrimin e destinimit të tokës bujqësore, që rregullojnë këtë fushë. Për pajisje me këtë pëlqim, me kërkesë duhet t'i drejtoheni kësaj drejtorie, me dokumentacionin e nevojshëm, e cila përmes aktit përcjellës, do të procedohet, në kompetencë në Ministrinë e Bujqësisë, Pylltarisë dhe Zhvillimit Rural.

Dokumentacioni i nevojshëm duhet të përmbajë:

- Dëshminë mbi pronësinë për parcelën kadastrale/certifikatën e njësisë kadastrale dhe kopjen e planit (kopje);
- Vendimin për caktimin e kushteve ndërtimore, i lëshuar nga Drejtoria e Urbanizmit (kopje);
- Kopjen e letërnjoftimit të kërkuesit/ve (bashkëpronarëve të parcelës-ave dhe investitorit).

Pagesa e kompensimit për ndërrimin e destinimit të tokës bujqësore - meqenëse parcela kadastrale nr. 870-3 ZK Hajvali, në bazë të certifikatës së njësisë kadastrale, është e evidentuar me lloj të shfrytëzimit të parcelës-tokë bujqësore, me klasë të kualitetit “arë e klasës 3”, dhe pasi që, për Planin Zhvillimor Komunal nuk është marrë pëlqim nga Ministria e Bujqësisë, Pylltarisë dhe Zhvillimit Rural, për ndërrimin e destinimit të tokës bujqësore, për inicim të procedurës, kërkohet paraprakisht ndërrimi i destinimit të tokës bujqësore në tokë ndërtimore, për parcelën e paraparë për ndërtim, konform dispozitave ligjore të Ligjit nr. 02/L-26 për Tokën Bujqësore dhe Udhëzimit Administrativ Nr. 41/2006, për ndërrimin e destinimit të tokës bujqësore, që rregullojnë këtë fushë. Për pajisje me këtë pëlqim, me kërkesë duhet t'i drejtoheni kësaj drejtorie, me dokumentacionin e nevojshëm, e cila përmes aktit përcjellës, do të procedohet, në kompetencë në Ministrinë e Bujqësisë, Pylltarisë dhe Zhvillimit Rural. Dokumentacioni i nevojshëm duhet të përmbajë:

- Dëshminë mbi pronësinë për parcelën kadastrale/certifikatën e njësisë kadastrale dhe kopjen e planit (kopje);
- Vendimin për caktimin e kushteve ndërtimore, i lëshuar nga Drejtoria e Urbanizmit (kopje);
- Kopjen e letërnjoftimit të kërkuesit/ve (bashkëpronarëve të parcelës-ave dhe investitorit).

VIII. Marrëveshja për infrastrukturë – bazuar në nenin 23 të Ligjit Nr.04/L-110 për Ndërtim dhe në nenin 10 dhe 11 të “Rregullore mbi Taksën administrative për dhënie e lejes së ndërtimit dhe Tarifën për rregullimin e infrastrukturës” 01nr.434/01-0094474/17 dt. 24.04.2017, obligohet Drejtoria e Investimeve Kapitale dhe Menaxhimit të Kontratave e Komunës së Prishtinës, të vlerësojë një ngarkesë për të rimbursuar koston për krijimin, përmirësimin, zgjerimin apo riparimin e infrastrukturës, dhe të arrijë marrëveshje për infrastrukturë me pronarin / investitorin.

Me aplikacionin për leje ndërtimore të dorëzohet dokumentacioni i nevojshëm, në dosje të veçantë, i cili përmes aktit përcjellës, do të procedohet, nga kjo drejtori, në kompetencë të Drejtorisë së Investimeve Kapitale dhe Menaxhimit të Kontratave të Komunës së Prishtinës, për arritjen e kësaj marrëveshjeje. Dokumentacioni i përgatitur duhet të përmbajë:

- Dëshminë mbi pronësinë për parcelën kadastrale/certifikatën e njësisë kadastrale dhe kopjen e planit (kopje);
- Vendimi për caktimin e kushtet ndërtimore, së bashku me situacionin e miratuar, të lëshuar nga kjo drejtori;
- Certifikatën e regjistrimit të biznesit të kompanisë investuese;
- Kontratën për bashkë investim (nëse është prezantuar në kërkesën për leje ndërtimore);
- Autorizimin për përfaqësim (nëse është prezantuar në kërkesën e lejes ndërtimore);
- Kopjen e letërnjoftimit të kërkuesit/ve (bashkëpronarëve të parcelave & investitorit).

IX. Pagesa - meqenëse parcela kadastrale nr. 870-3 ZK Hajvali, në bazë të certifikatës së njësisë kadastrale, është e evidentuar me lloj të shfrytëzimit të parcelës-tokë bujqësore, me klasë të kualitetit “arë e klasës 3”, kërkohet që paraprakisht të bëhet pagesa e kompensimit për ndërrimin e destinimit të tokës bujqësore në tokë ndërtimore, konform nenit 11, 13 dhe 14 të Ligjit nr. 02/L-26 për Tokën Bujqësore dhe nenit 8, 9 dhe 14 të Udhëzimit Administrativ të MBPZHR Nr. 41/2006, për ndërrimin e destinimit të tokës bujqësore, që e rregullojnë këtë fushë.

Sipërfaqja e tokës bujqësore, të cilës do ti ndërrohet destinimi, do të përcaktohet bazuar në sipërfaqen që do të ndërtohet, sipas Plani i situacionit – “zgjidhja urbane”, dhe e njëjta do të përfshijë sipërfaqen e parcelës ndërtimore, prej $S = 874 \text{ m}^2$. Kjo sipërfaqe do të regjistrohet si tokë ndërtimore, në regjistrin kadastral, pas realizimit të pagesës së kompensimit për ndërrimin e destinimit të tokës bujqësore.

Ky kompensim - pagesë do të realizohet në Drejtorinë e Kadastrit të Komunës së Prishtinës, në fazën e zhvillimit të procedurës administrative për marrjen e lejes ndërtimore.

X. Vlefshmëria e vendimit për caktimin e kushteve ndërtimore është një (1) vit, me mundësi të vazhdimit për një (1) vit tjetër, në rastet kur nuk ka ndërruar gjendja ekzistuese apo dokumenti i planifikimit hapësinor, dhe me aplikim para skadimit të afatit të vlefshmërisë.

Arsyetim

Aplikuesi Halil Hamza nga Gjakova, me kërkesën 05 Nr. 350/02-108413/24 dt.19.08.2024, ka kërkuar nga kjo drejtori, caktimin e kushteve ndërtimore për hartimin e dokumentacionit ndërtimor/projektit ideor për ndërtimin e ndërtesës individuale banimore/shtëpi dyshe familjare me etazhitet B+P+1, në lokacionin e përshkruar në paragrafin I. të dispozitivit të vendimit për caktimin e kushteve ndërtimore.

Me kërkesën 05 Nr. 350/02-108413/24 dt.19.08.2024, dhe gjatë fazës së trajtimit të kërkesës, aplikuesi ka prezantuar këtë dokumentacion:

- Dëshminë mbi pronësinë, kopjen e planit për parcelave kadastrale nr. 870-1 dhe 870-3 të evidentuar në certifikatën e njësisë kadastrale P-71914002-00870-1 dhe P-71914002-00870-3 ZK Hajvali, në emër pronarit Halil Hamza, të lëshuar nga Drejtoria e Kadastrit e Komunës së Prishtinës.
- Kopjen të dokumentit të identifikimit të Halil Hamza;
- Shkresën "Informimin nga Plani Zhvillimor Komunal" me referencë 04-350/01-89623/24 dt. 10.07.2024. të datës 16.07.2024, të lëshuar përmes sistemit online nga Drejtoria e Planifikimit Strategjik dhe Zhvillimit të Qëndrueshëm e Komunës së Prishtinës;
- Inçizimin gjeodezik për parcelat kadastrale nr. 870-3 ZK Hajvali, i punuar nga gjeodeti i licencuar Hekuran Demiri nr. të licensës 151;
- Një kopje të dokumentacionit ndërtimor/projektit ideor të shtëpisë individuale të banimit- shtëpisë familjare në kopje të fizike dhe një kopje digjitale në CD, të hartuar nga kompania projektuese "Beta Engineering" Sh.p.k nga Prishtina, me certifikatë të regjistrimit të biznesit nr.811563677;

Drejtoria e Urbanizmit, në procedurën e shqyrtimit të kërkesës për caktim të kushteve ndërtimore 05 Nr. 350/02-165383/19 dt. 11.07.2019, dokumentacionit dhe provave të bashkangjitura, konsultimit të dokumenteve të planifikimit hapësinor për hapësirën ku gjendet lokacioni, rregullativën ligjore nga lëmi i ndërtimit, planifikimit dhe procedurës së përgjithshme administrative, si dhe konsultimit të projekt propozimit – Projektit konceptual me "zgjidhja urbane" të prezantuar, ka konstatuar se:

Parcela kadastrale, nr. 870-3 ZK Hajvali, me sipërfaqe të përgjithshme, sipas certifikatës së njësisë kadastrale, S=874m², përfshihet në kuadër të Planit Zhvillimor Komunal në Prishtinë, dhe sipas këtij plani, kjo hapësirë është e destinuar si hapësirë "Zonë Ekzistuese Urbane". i cili destinim është konfirmuar përmes Shkresën "Informim nga Plani Zhvillimor Komunal-PZHK", me referencë 04-350/01-89623/24 dt.10.07.2024, të datës 16.07.2024, lëshuar nga Drejtoria e Planifikimit dhe Zhvillimit të Qëndrueshëm e Komunës së Prishtinës, dhe i cili njëherit është destinim i propozuar nga aplikuesit.

Duke u bazuar në nenin 18 të Ligji Nr.04/L-110 për Ndërtim, pikën 1.2 dhe 1.2.2 të nenit 13 të Udhëzimit Administrativ të MMPH-së Nr.06/2017 për caktimin e procedurave për përgatitjen dhe shqyrtimin e kërkesave për kushte ndërtimore, leje ndërtimore dhe leje rrënimi për kategorinë e I-rë dhe të II-të të ndërtimeve, kjo drejtori me datë 08.10.2024 ka vendosur njoftimin publik në hapësira të dukshme dhe frekuentuese të lokacionit dhe rrethinës në diametër prej 50 m, për të njoftuar publikun me synimin e pronarëve dhe investitorit, për ndërtim, dhe i njëjti është lënë në dispozicion të tyre për 5 (pesë) ditë, për t'ju mundësuar të interesuarve paraqitjen e vërejtjeve dhe komenteve. Ky njoftim publik ka vazhduar të qëndrojë deri me datën 12.10.2024, dhe gjatë kësaj periudhe kohore, në postën elektronike zyrtare nuk ka arritur asnjë ankesë, kërkesë, vërejtje apo sugjerim nga qytetarët e asaj zone.

Drejtoria e Urbanizmit, pas pranimit të kërkesës së lartë cekur, dokumentacionin e prezantuar dhe konsultimin e rregullativës ligjore në fuqi dhe projekt propozimit konceptual me Planin e situacionit- "zgjidhjes urbane", ka konstatuar se në hapësirën ku janë përcaktuar kushtet ndërtimor nuk ka plan rregullues urban, andaj duke vepruar sipas pikës 1 të nenit 18 të Ligjit për Ndërtim, ku thuhet se, citoj: "Nëse nuk ekziston plani rregullativ urban, aplikuesi i propozon organit kompetent kushtet ndërtimore që dalin mbi bazën e diametrit prej pesëdhjetë (50) metrave nga vijat kufizuese të parcelës tokësore për të cilën aplikuesi ka kërkuar të ndërtoj objektin e tij ndërtimor", kjo drejtori ka miratuar këtë projekt propozim.

Meqenëse parcela kadastrale nr. 870-3 ZK Hajvali, në bazë të certifikatës së njësisë kadastrale, është e evidentuar si kulturë "arë e klasës 3", dhe pasi që, për Planin Zhvillimor Komunal nuk është marrë

pëlqim nga Ministria e Bujqësisë, Pylltarisë dhe Zhvillimit Rural, për ndërrimin e destinimit të tokës bujqësore, për inicim të procedurës, konform dispozitave ligjore të Ligjit nr. 02/L-26 për Tokën Bujqësore dhe Udhëzimit Administrativ Nr. 41/2006, për ndërrimin e destinimit të tokës bujqësore, që rregullojnë këtë fushë, obligohet aplikuesi që paraprakisht aplikimit për leje ndërtimore, ta rregullojë këtë çështje, duke ju drejtuar me kërkesë kësaj drejtorie, me dokumentacionin e nevojshëm, dhe e cila përmes aktit përcjellës, do të procedohet, në kompetencë në Ministrinë e Bujqësisë, Pylltarisë dhe Zhvillimit Rural.

Në analizën e situacionit nga aspekti i komunikacionit dhe prezantuar në shkresën e zyrtarit – ekspertit për komunikacion, janë përcaktuar masat që duhet të ndërmerren, për kyçje të parcelës në rrugën ekzistuese të lagjes, dhe është konstatuar, si në vijim:

“Pas shiqimit të propozimit të situacionit të zgjidhjes urbane të Halil Hamza, në Hajvali, lidhur me kërkesën për kushte ndërtimore të lëndës 05-350/02-108413/24 dt.19.08.2024, kyçjet për automjete në rrugën ekzistuese me nr. te parcelës 00870-1 Zk. Hajvali, për katër ndërtesat banimore me etazhitet B+P+1, të paraparë me këtë zgjidhje urbane, mund të pranohen si të tilla, marrë parasysh edhe gjendjen faktike të rrugës ekzistuese ne raport me parcelën 00870-3, Zk. Hajvali. Kyçjet duhet të përshtaten teknikisht rrugës ekzistuese, të aplikohet profilimi i rrugës sipas zgjidhjes urbane, dhe të zbatohen kushtet e shikueshmërisë horizontale dhe vertikale në lokacionin e kyçjeve”.

Andaj, si konkludim përfundimtar, bazuar në kriteret e PZHK-së, konstatimet e më sipërme, dokumentacionin e prezantuar dhe shqyrtuar, konsultimin e rregullativës ligjore në fuqi, nenit 21 të Ligjit për Planifikim Hapësinor Nr.04/L-174 dt.31.07.2013, pika 1 të nenit 18 të Ligjit për Ndërtim Nr. 04/L-110 dt.31.05.2012, nenit 13 të “Udhëzimi Administrativ i MMPH-së Nr.06/2017 dt.23.05.2017 për përcaktimin e procedurave për përgatitjen dhe shqyrtimin e kërkesave për kushte ndërtimore, leje ndërtimore dhe leje rrënimi për kategorinë e I-rë dhe II-të të ndërtimeve”, diametrit të rrethinës prej 50m², si dhe diskrecionin për vendose të çështjeve të planifikimit, ndërtimit dhe procedurës së përgjithshme administrative, si dhe në bazë të nenit 21, 44, të LPPA-së Nr.05/L - 031, lidhur me ligjshmërinë për kushteve ndërtimore, vendosi të miratoj kërkesën për kushteve ndërtimore, kjo Drejtori, ka konstatuar se aplikuesi ka prezantuar të gjithë dokumentacionin e nevojshëm, dhe se projekti konceptual i prezantuar, është në harmoni me destinimin dhe kriteret dhe është në harmoni me rrethinën, andaj konstatohet se janë plotësuar të gjitha kriteret e parapara ligjore për caktimin e këtyre kushteve ndërtimore.

Shtojcë: Plani i Situacionit – Zgjidhja urbane

Udhëzim juridik: Pala e pakënaqur me këtë vendim, me ankesë mund ti drejtohet kësaj drejtorie brenda afatit prej 30 ditësh, duke llogaritur nga dita e marrjes në dorëzim të këtij vendimi. Bazuar në vlerësimin nga kjo drejtori, ankesa do të shqyrtohet apo do ti përcillet organit epror – MMPHI-ja.

Ky vendim u printua në 4 (katër) kopje identike dhe i dërgohet: Aplikuesit, Qendrës për shërbim me qytetarë, kësaj drejtorie dhe në dosje të lëndës 05 Nr. 350/02-108413/24 dt.19.08.2024.

Kopja elektronike i dërgohet: Drejtorisë së Kadastrit dhe Drejtorisë së Planifikimit Strategjik.

DREJTORIA E URBANIZMIT E KOMUNËS SË PRISHTINËS
05 NR. 350/02-108413/24 dt.11.11.2024

Zyrtari,
Merale Bilalli-Asllani




Udhëheqëse e Sektorit,
Nazife Krasniqi



LEGJENDA

	VIJA RREGULLATIVE
	VIJA NDËRTIMORE
	KUFIRI I PARCELËS
	HYRJA
	TROTUARI
	ASFALT
	KUOTANGA PIKA 0
	KUOTA MBIDETARE
	GJELBËRIM I LARTË

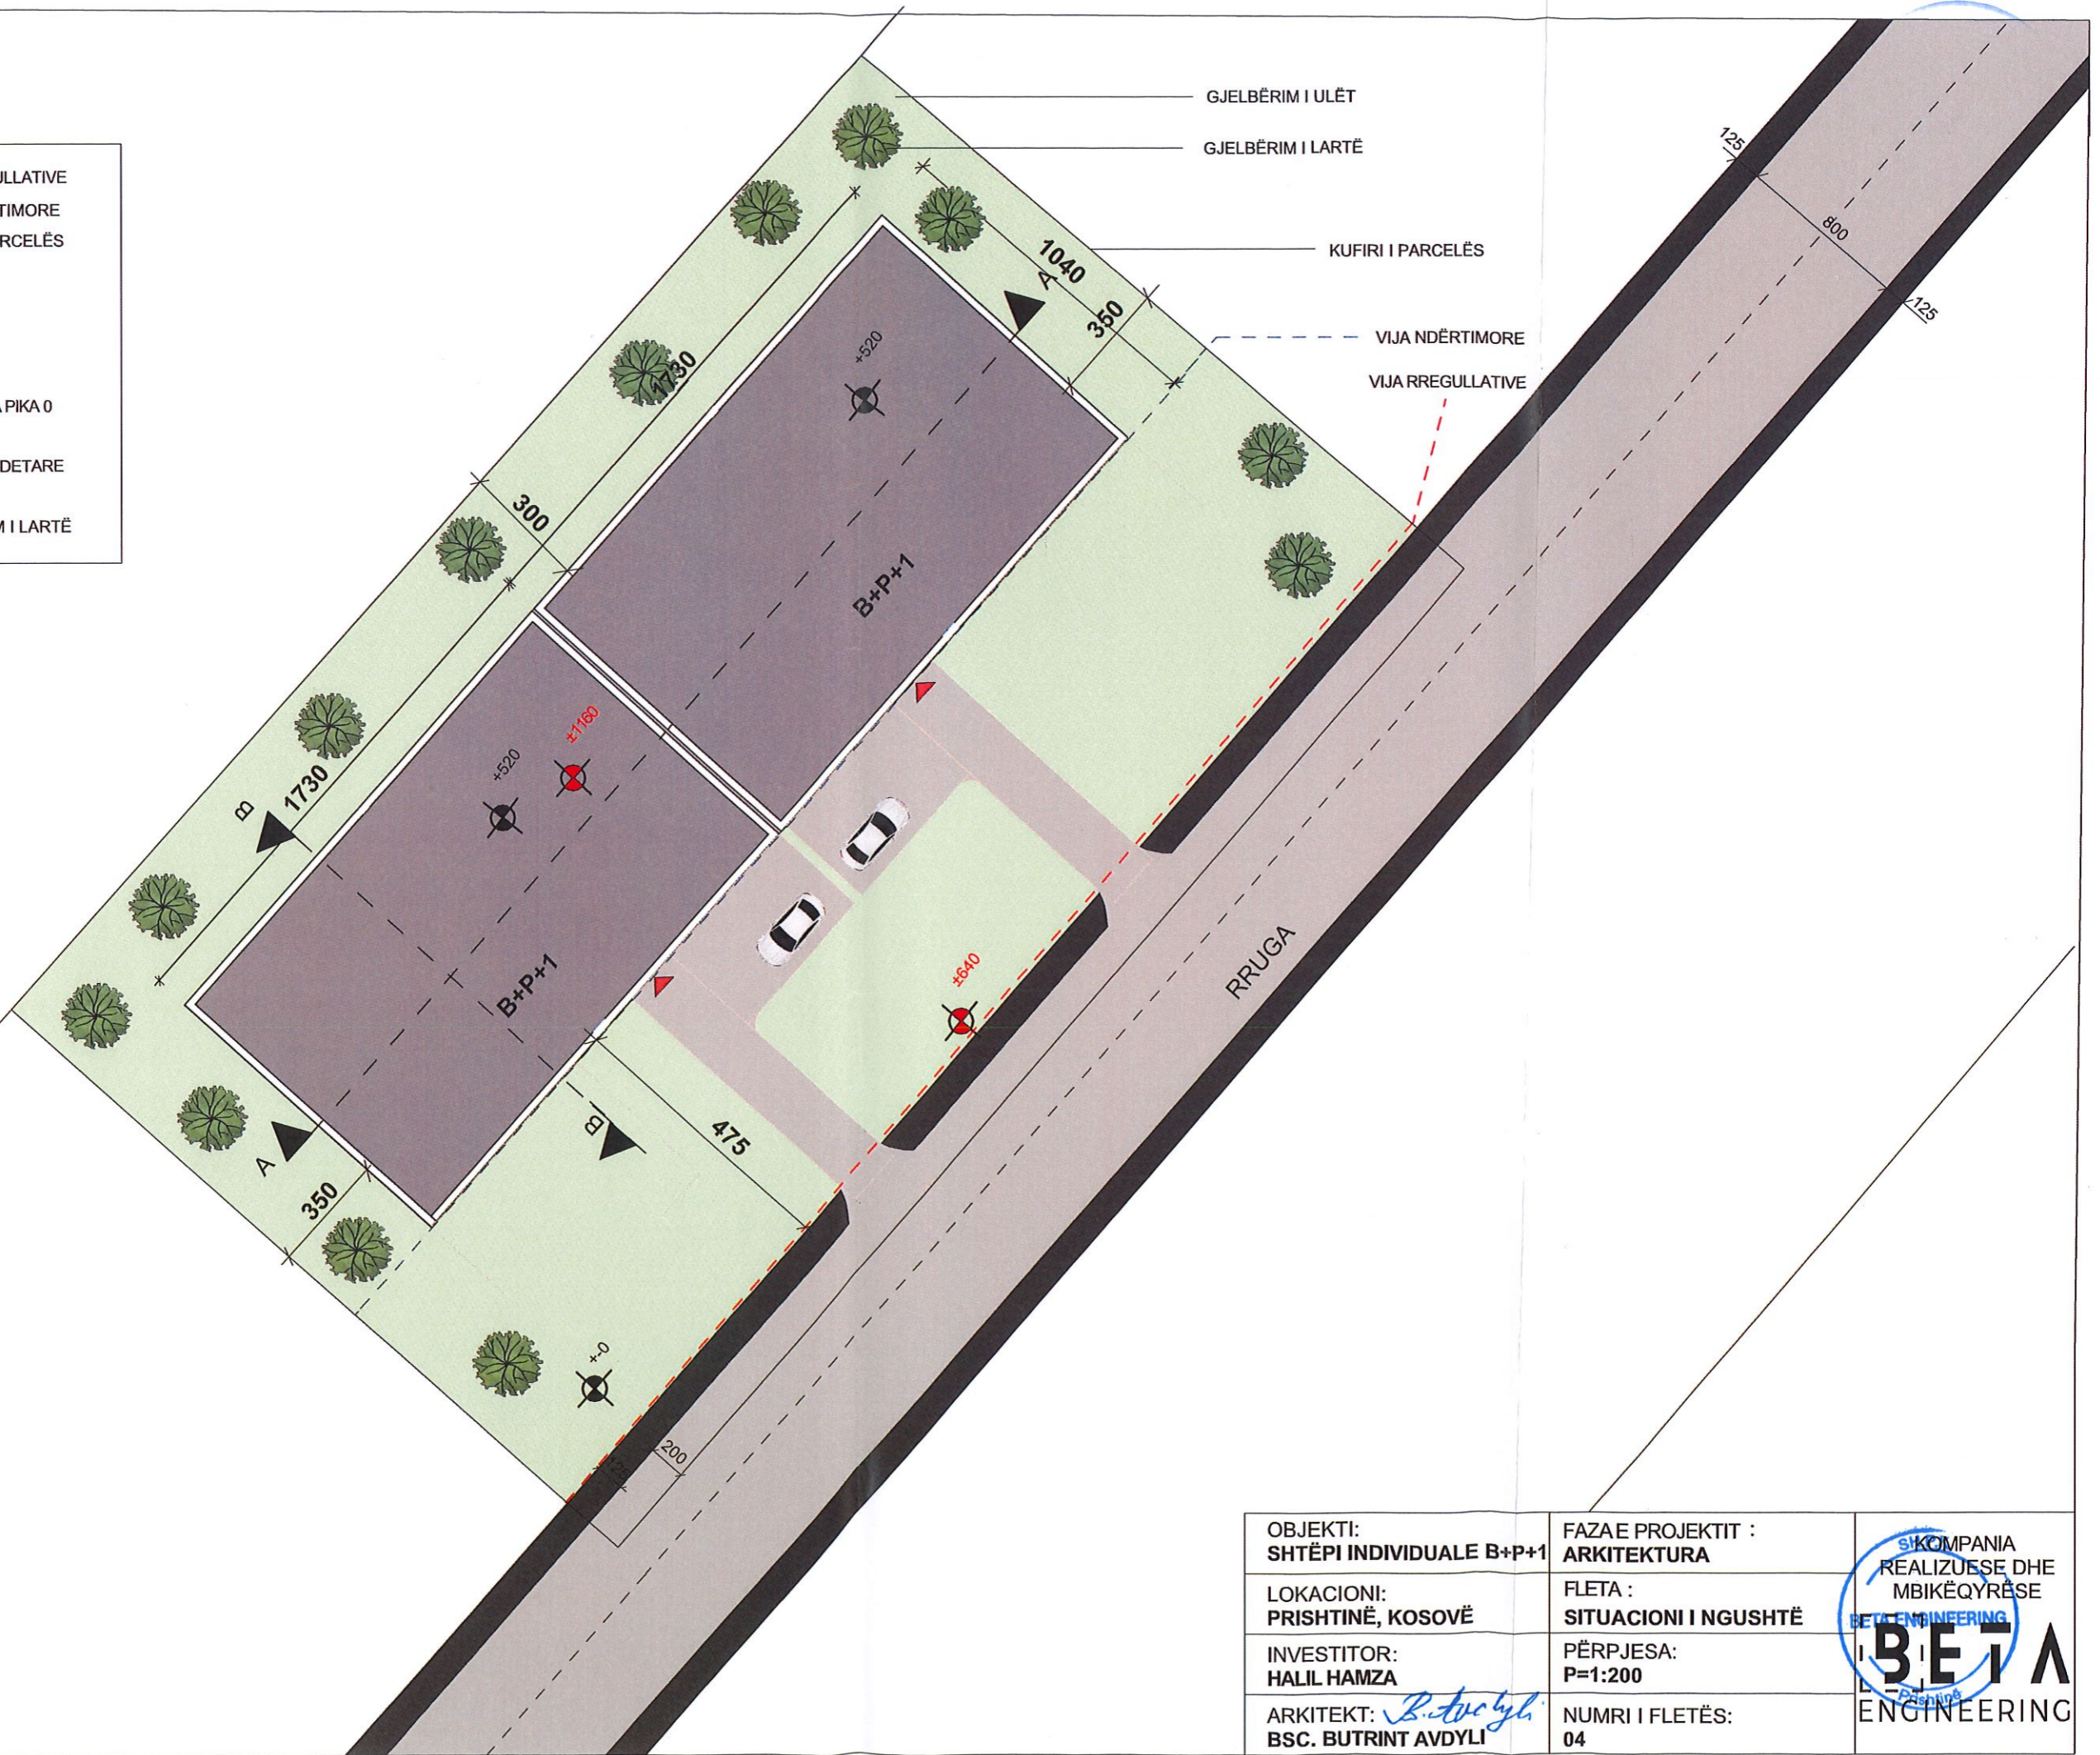

OBJEKTI: SHTËPI INDIVIDUALE B+P+1	FAZAE PROJEKTIT : ARKITEKTURA	
LOKACIONI: PRISHTINË, KOSOVË	FLETA : SITUACIONI I NGUSHTË	
INVESTITOR: HALIL HAMZA	PËR PJESA: P=1:200	
ARKITEKT: BSC. BUTRINT AVDYLI	NUMRI I FLETËS: 04	