

	<b>Republika e Kosovës</b> Republika Kosova – Republic of Kosovo	 <b>PRIŠTINA</b>
	<b>Komuna e Prishtinës</b> Opština Priština – Municipality of Prishtina	

Në bazë të nenit 21 të Ligjit Nr. 04/L-174 për Planifikimin Hapësinor, nenit 18 të Ligjit Nr. 04/L-110 për Ndërtim, nenit 21, 22 dhe 44 të Ligjit Nr. 05/L-03 për Procedurën e Përgjithshme Administrative, nenit 17, pika "d" të Ligjit Nr.03/L-040 për Vetëqeverisjen Lokale, nenit 15 pika "d" e Statutit të Komunës së Prishtinës Nr.110-391 dt. 25.02.2010, të Udhëzimit Administrativ të MMPh-së Nr. 06/2017 dt. 23.05.2017, për caktimin e procedurave për përgatitjen dhe shqyrtimin e kërkesave për kushte ndërtimore, leje ndërtimore dhe leje rrënimi për kategorinë e I-rë dhe të II-të të ndërtimeve, dhe në bazë të kërkesës 05 Nr. 350/02-157945/20 dt. 03.09.2020, të aplikuesit Labinot Berisha nga Prishtina, për caktimin e kushteve ndërtimore për hartimin e dokumentacionit ndërtimor/projektit ideor, për ndërtimin e shtëpisë individuale banimore-shtëpisë familjare, në kuadër të Planit Zhvillimor Komunal – PZHK-së në Prishtinë, Drejtoria e Urbanizmit e Komunës së Prishtinës, në procedurë administrative, me datë 30.10.2020, merr këtë:

### V E N D I M

#### PËR CAKTIMIN E KUSHTEVE NDËRTIMORE

**I. Caktohen kushtet ndërtimore** aplikuesit Labinot Berisha nga Prishtina, sipas kërkesës 05 Nr. 350/02-157945/20 dt. 03.09.2020 për hartimin e dokumentacionit ndërtimor/projektit ideor për ndërtimin e shtëpisë individuale banimore-shtëpisë familjare, me etazhitet B+P+1, në kuadër të Planit Zhvillimor Komunal në Prishtinë, konkretisht në kuadër të parcelës kadastrale nr. 748-15 ZK Çagllavicë.

**II. Lokacioni** i parcelës kadastrale të lartcekur, për të cilin caktohen kushtet ndërtimore, sipas dokumenteve të planifikimit hapësinor, përfshihet në kuadër të Planit Zhvillimor Komunal, miratuar me Vendimin e Kuvendit të Komunës së Prishtinës, 01 nr. 031-156871 dt. 27.08.2013, dhe kjo zonë është e planifikuar me destinim "zonë ekzistuese urbane".

**III. Gjendja ekzistuese** e lokacionit-parcelës kadastrale të trajtuar, sipas gjendjes kadastrale, faktike dhe dokumenteve të planifikimit hapësinor, është:

- Numri, sipërfaqja, pronari dhe klasa e kualitetit të parcelës kadastrale, është:  
- nr. 748-15.....S=450 m<sup>2</sup>.....Labinot Berisha....."arë e klasës 4";
- E drejta pronësore-juridike është private, në bazë të kopjes së planit dhe certifikatës së njësisë kadastrale;
- Në kuadër të parcelës kadastrale në fjalë, bazuar në certifikatën e njësisë kadastrale dhe incizimin gjeodezik të prezantuar, nuk ka ndërtesa të ndërtuara;
- Është tokë urbane, me infrastrukturë: rrugë, ujë, kanalizim, elektrikë, etj.;
- Terreni është relativisht i rrafshët;
- Qasja e parcelës kadastrale është përmes rrugës ekzistuese, "Rumi", përkatësisht përmes parcelës kadastrale nr. 748-0 ZK Çagllavicë, me gjendje faktike rrugë e asfaltuar dhe, sipas gjendjes kadastrale, me shfrytëzim aktual "infrastrukturë-rrugë";
- Në kuadër të perimetrit prej 50m' të parcelës kadastrale në fjalë, përfshihen ndërtesa individuale banimore.

**IV. Kushtet ndërtimore** për hartimin e dokumentacionit ndërtimor/projektit ideor, për rregullimin e hapësirës dhe realizimin - ndërtimin shtëpisë individuale banimore-shtëpisë familjare, në kuadër të Planit Zhvillimor Komunal, në Prishtinë, bazuar në parametrat urban të planit, janë:

- Organizimi me qasje në kuadër të parcelës kadastrale, pozicionimi, gabariti dhe etazhiteti i ndërtuesës, në raport me vijën rregulluese dhe atë ndërtimore, distanca e ndërtuesës nga kufiri i parcelave, si dhe kushtet tjera për rregullimin e hapësirës, të jenë në tërësi sipas prezantimit grafik

- Distanca e vijës ndërtimore nga vija rregullative për objektet individuale për banim në fshatra, duhet të jetë 3-5 metra;
- Destinimi i shfrytëzimit të ndërtesës, sipas PZHK-së, të jetë për “banim individual”, me hapësira përcjellëse, si: kthina teknike, depo, hapësira të garazheve, etj. (sipas projektit konceptual të prezantuar);
- Etazhiteti maksimal i lejuar, sipas PZHK-së, është P+1, kurse i propozuar dhe i miratuar është B+P+1;
- Koeficienti i shfrytëzimit maksimal të parcelës ndërtimore - brenda vijës rregulluese (ISHP), për vendosjen e ndërtesës në bazë-gabarit të përdhesës ose suteren, sipas PZHK-së, është max. 30 %;
  - $S = 450 \text{ m}^2 \times 0.3 (30\%) = 135.00 \text{ m}^2 / \text{sipas PZhK-së.}$
  - $S = 114.33 \text{ m}^2 / 25.40 \% \text{ sipas propozimit.}$
- Koeficienti ndërtimor i parcelës kadastrale brenda vijës rregulluese – parcelës ndërtimore, do të llogaritet si në vijim: **100%** për etazhet mbi kuotën  $\pm 0.00$ , 50% për etazhet me vëllim mbi **51%** mbi tokë-suteren, dhe **0%** për etazhet e nëntokës-bodrume;
- Koeficienti i shfrytëzimit maksimal të parcelës kadastrale-parcelës ndërtimore (ISHPN), konkretisht shfrytëzimi i parcelës brenda vijës rregulluese, për vendosjen e ndërtesës në bazën-gabaritin e bodrumit, është max. 60%, me kusht që pjesa e nëntokës që shtrihet jashtë gabaritit të tij, nuk e tejkalon nivelin e trottuarit, bazuar në paragrafin II, pika 1. të Vendimit 01 Nr. 031-185481 dt. 14.08.2015, të Kryetarit të Komunës së Prishtinës;
  - $S = 450 \text{ m}^2 \times 0.6 (60\%) = 270.00 \text{ m}^2 / \text{sipas PZhK-së.}$
  - $S = 58.68 \text{ m}^2 / 13.00 \% \text{ sipas propozimit.}$
- Koeficienti i minimal i parcelës kadastrale-parcelës ndërtimore për hapësira gjelbëruese (ISHPGJ), është min 0.40 (40 %) me gjelbërim të lartë dhe të ultë, sipas Vendimit 01 nr. 031 - 185481 dt. 14.08.2015, të Kryetarit të Komunës së Prishtinës, është 0.4 (40%), dhe përjashtimisht kur ndërtohet kulmi me gjelbërim, 0.3 (30 %), me gjelbërim të lartë dhe të ultë, si dhe hapësira të organizuara për sport dhe rekreacion, dhe sipas llogarive, kjo sipërfaqe është:
  - $S = 450 \text{ m}^2 \times 0.40 (40\%) = 180.00 \text{ m}^2 / \text{sipas Vendimit të Kryetarit.}$
  - $S = 181.35 \text{ m}^2 / 40.30 \% \text{ sipas propozimit.}$
- Bazuar në kriteret e PZHK-së, distanca në mes ndërtesave individuale për banim në fshatra është prej 5-10 metra, varësisht prej numrit të etazheve. Distanca e ndërtesës individuale për banim nga ndërtesat ekonomike (stallat, kotecet etj.) apo ndërtesat ndihmëse (fushore, depozitë e plehrave etj.) duhet të jetë minimum prej 25-30 metra;
- Elementet ndërtimore të ndërtesave (konzollat, strehët e hyrjeve me dhe pa shtylla, etj.) në nivel të katit mund të kalojnë vijën ndërtimore, duke llogaritur sipas gabaritit bazë të ndërtesës, gjegjësisht vijës ndërtimore, më së shumti 1.20 metra;
- Bazuar në nenin III. të Vendimit të Kryetarit të Komunës së Prishtinës dt.14.08.2016 dhe protokolluar me numrin 01 nr. 031-185481, për shkaqe të shfrytëzimit eficent të energjisë, sipërfaqja që zë shtresa e "termoizolimit", nuk përfshihet në kalkulimin e sipërfaqes së përgjithshme ndërtimore e as në kalkulimin për taksë të lejes ndërtimore;
- Qasja në parcelë të jetë kah rruga ekzistuese e lagjes;
- Për shtëpitë individuale të banimit, duhet të sigurohet 1 vendparkim, për një njësi banimi;
- Në kuadër të parcelës të parashihet hapësira për vendosjen e mbeturinave;
- Arkitektura/dukja e jashtme (fasada) e ndërtesave dhe materializimi i tyre, të jetë me materiale bashkëkohore dhe me masa të eficiencës së energjisë, dhe ti përshtatet destinimit të ndërtesave të planifikuara;
- Zgjidhja e kulmit duhet të projektohet dhe të ekzekutohet ashtu që të jetë në harmoni me projektin arkitektonik dhe uji i strehëve duhet të derdhet brenda parcelës ndërtimore.

**V. Kyçja në infrastrukturë** - marrja e pëlgimeve nga KEDS-i dhe KUR ‘’Prishtina’’, bëhet me aplikim nga kjo drejtori. Për aplikim nevojitet prezantimi i dokumentacionit, me përcaktim të vendeve për kyçje në rrjetet përkatëse, dorëzuar veçantë në CD, me përbajtje si në vijim:



- Emri (prindi) mbiemri i aplikuesit dhe numri i identifikimit dhe adresa;
- Informatën mbi lokacionin-adresa e saktë e hapësirës ndërtuese;
- Kopjen e planit dhe certifikatën e njësisë kadastrale;
- Planin e situacionit (dispozita urbanistike pjesë përbërëse e kushteve ndërtimore) dhe pamjen në ortofoto të lokacionit me hapësirën ndërtuese;
- Përshkrimin teknik të objektit (destinimi dhe kapaciteti i nevojshëm për elektrike dhe ujë).

Kyçja në infrastrukturë për ngrohje qendrore të bëhet në rrjetin ekzistues, pas sigurimit paraprak të kushteve detale dhe pëlqimit për kyçje nga "Termokos"- Ngrohtorja e Qytetit sh.a. dhe PTK.

**VI. Dokumentacioni ndërtimor** - projekti ideor, të hartohet nga ekipi me përgatitje të lartë profesionale dhe me kualifikime përkatëse për secilën fazë të projektit, duke u bazuar në kushtet ndërtimore të caktuara në pikën IV, projekt propozimin e prezantuar, normave teknike për siguri nga zjarri si dhe normave dhe standardeve tjera për projektim të kësaj kategorie të ndërtesave, të dorëzohet në tre (3) kopje të shtypura, dhe një (1) digitale dhe të përbajë:

- Lokacionin e parcelës ndërtimore në kuadër të zonës;
- Planin e situacionit të gjerë, në diametër prej 50m', me ndërtesat ekzistuese dhe të planifikuara, në përpjesë 1:500 apo 1:1000, punuar në bazë të incizimit gjeodezik të parcelës ndërtimore me rrithinë, si dhe me pozicionim të ndërtesës së projektuar dhe infrastrukturës rrugore, në sistemin koordinativ KOSOVAREF 01;
- Planin e situacionit të parcelës, në përpjesë 1:200 ose 1:500, me dimensione të shënuara, horizontale dhe vertikale-kuota të lartësisë dhe me pozicionim të ndërtesës në sistemin koordinativ KosovaREF01, duke përfshirë edhe kuotat vertikale të platove, trotuareve, rrugëve dhe hyrjeve në përdhesë, me kuota të shënuara, relative dhe absolute;
- Të gjitha bazat, prerjet dhe dukjet e fasadave, në përpjesë 1:100, për ndërtesën e projektuar, duke përfshirë edhe kuotat vertikale të hyrjeve në përdhesë dhe etazheve tjera, me kuota të shënuara, relative dhe absolute;
- Dukja e jashtme e ndërtimit, tredimensionale - perspektivë;
- Planin me vendin e qasjes në ujësjellës dhe kanalizim, në përpjesë 1:100;
- Planin me vendin e qasjes në furnizim me energji elektrike në përpjesë 1:100;
- Përshkrimin teknik të punëve ndërtimore;
- Paramasën dhe paralogarinë e punëve ndërtimore dhe ndërtimore zejtare;
- Detajet karakteristike dhe të nevojshme, në përpjesë 1:5, 1:10 apo 1:20;
- Situacionin me përshkrimin teknik të "Organizmi dhe masat e sigurisë në vend ndërtim";
- Masat propozuese për fizikën ndërtimore dhe atë të mbrojtjes nga zhurma, me analiza dhe masa konkrete;
- Deklaratën e projektuesit për fazat e nevojshme

**VII. Ndërrimi i destinimit të tokës bujqësore** - meqenëse parcela kadastrale nr. 748-15 ZK Çagllavicë, në bazë të certifikatës së njësisë kadastrale, është e evidentuar me lloj të shfrytëzimit të parcelës-tokë bujqësore, me klasë të kualitetit "arë e klasës 4", dhe pasi që, për Planin Zhvillimor Komunal nuk është marrë pëlqim nga Ministria e Bujqësisë, Pylltarisë dhe Zhvillimit Rural, për ndërrimin e destinimit të tokës bujqësore, për inicim të procedurës, kërkohet paraprakisht ndërrimi i destinimit të tokës bujqësore në tokë ndërtimore, për parcelën e paraparë për ndërtim, konform dispozitave ligjore të Ligjit nr. 02/L-26 për Tokën Bujqësore dhe Udhëzimit Administrativ Nr. 41/2006, për ndërrimin e destinimit të tokës bujqësore, që rregullojnë këtë fushë. Për pajisje me këtë pëlqim, me kërkesë duhet t'i drejtoheni kësaj drejtorie, me dokumentacionin e nevojshëm, e cila përmes aktit përcjellës, do të procedohet, në kompetencë në Ministrinë e Bujqësisë, Pylltarisë dhe Zhvillimit Rural. Dokumentacioni i nevojshëm duhet të përbajë:

- Dëshminë mbi pronësinë për parcelën kadastrale/certifikatën e njësisë kadastrale dhe kopjen e planit (kopje);
- Vendimin për caktimin e kushteve ndërtimore, i lëshuar nga Drejtoria e Urbanizmit (kopje);
- Kopjen e letërnjoftimit të kërkuesit/ve (bashkëpronarëve të parcelës-ave dhe investitorit).

**Pagesa e kompensimit për ndërrimin e destinimit të tokës bujqësore** - meqenëse parcela kadastrale nr. 748-15 ZK Çagllavicë, në bazë të certifikatës së njësisë kadastrale, është e evidentuar me lloj të shfrytëzimit të parcelës-tokë bujqësore, me klasë të kualitetit "arë e klasës 4", kërkohet që paraprakisht

Udhëzimit Administrativ të MBPZHR Nr. 41/2006, për ndërrimin e destinimit të tokës bujqësore, që e rregullojnë këtë fushë.

Sipërfaqja e tokës bujqësore, të cilës do ti ndërrohet destinimi, do të përcaktohet bazuar në sipërfaqen që do të ndërtohet, sipas Plani i situacionit – “zgjidhja urbane”, dhe e njëjta do të përfshijë sipërfaqen e parcelës ndërtimore, prej  $S = 450 \text{ m}^2$ . Kjo sipërfaqe do të regjistrohet si tokë ndërtimore, në regjistrin kadastral, pas realizimit të pagesës së kompensimit për ndërrimin e destinimit të tokës bujqësore.

Ky kompensim - pagesë do të realizohet në Drejtoren e Kadastrit të Komunës së Prishtinës, në fazën e zhvillimit të procedurës administrative përmarrjen e lejes ndërtimore.

**VIII. Marrëveshja për infrastrukturë** – bazuar në nenin 23 të Ligjit Nr.04/L-110 për Ndërtim dhe në nenin 10 dhe 11 të “Rregullore mbi Taksën administrative për dhënien e lejes së ndërtimit dhe Tarifën për rregullimin e infrastrukturës” 01 nr. 434/01-0094474/17 dt. 24.04.2017, obligohet Drejtoria e Investimeve Kapitale dhe Menaxhimit të Kontratave e Komunës së Prishtinës, të vlerësojë një ngarkesë për të rimbursuar koston për krijimin, përmirësimin, zgjerimin apo riparimin e infrastrukturës, dhe të arrijë marrëveshje për infrastrukturë me pronarin/investitorin. Me aplikacionin për leje ndërtimore të dorëzohet dokumentacioni i nevojshëm, në dosje të veçantë, i cili përmes aktit përcjellës, do të procedohet, nga kjo drejtori, në kompetencë të Drejtorisë së Investimeve Kapitale dhe Menaxhimit të Kontratave të Komunës së Prishtinës, për arritjen e kësaj marrëveshjeje. Dokumentacioni i përgatitur duhet të përbajë:

- Dëshminë mbi pronësinë për parcelën kadastrale/certifikatën e njësisë kadastrale dhe kopjen e planit (kopje);
- Vendimi për caktimin e kushtet ndërtimore, së bashku me situacionin e miratuar, të lëshuar nga kjo drejtori;
- Certifikatën e regjistrimit të biznesit të kompanisë investuese;
- Kontratën për bashkë investim (nëse është prezantuar në kërkesën për leje ndërtimore);
- Autorizimin përfaqësim (nëse është prezantuar në kërkesën e lejes ndërtimore);
- Kopjen e letërnjoftimit të kërkuesit/ve (bashkëpronarëve të parcelës-ave dhe investitorit).

**IX. Pagesa e taksës** administrative për dhënien e lejes së ndërtimit dhe tarifës për ndikimet nga rritja e densitetit të infrastrukturës, do të realizohet sipas “Rregullore mbi Taksën Administrative për dhënien e lejes së ndërtimit dhe Tarifën për rregullimin e infrastrukturës” 01Nr.434/01-0094474/17 dt.24.04.2017 dhe bazuar në dokumentacionin ndërtimor / projektin kryesor, si pjesë përbërëse e kërkesës për leje ndërtimore. Pagesa e taksës dhe tarifës, sipas këtij paragrafi, do të realizohet sipas afatit kohor të përcaktuar në paragrafin 4 të nenit 16 të UA të MMPh-së Nr.06/2017 dt.23.05.2017, pas marrjes së konfirmimit për pagesë.

Pagesa e taksës administrative do të llogaritet edhe për rrënimin e ndërtimeve ekzistuese, në kuadër të parcelave kadastrale, bazuar në gjendjen ekzistuese, incizimin gjeodezik dhe projektin ideor të atyre ndërtimeve, sipas pikës 5.9 të nenit 5 të rregullores së lartcekur dhe vendimit për lejimin e rrënimit.

**X. Vlefshmëria** e vendimit për caktimin e kushteve ndërtimore do të jetë një (1) vit, me mundësi të vazhdimit për një (1) vit tjetër, në rastet kur nuk ka ndërruar gjendja ekzistuese apo dokumenti i planifikimit hapësinor, dhe me aplikim para skadimit të afatit të vlefshmërisë.

## A r s y e t i m

Aplikuesi Labinot Berisha nga Prishtina, me kërkesën 05 Nr. 350/02-157945/20 dt. 03.09.2020, ka kërkuar nga Drejtoria e Urbanizmit e Komunës së Prishtinës, caktimin e kushteve ndërtimore për hartimin e dokumentacionit ndërtimor/projektit ideor, për ndërtimin e shtëpisë individuale banimore-shtëpisë familjare, në lokacionin e përshkruar në paragrafin I. të dispozitivit të vendimit për caktimin e kushteve ndërtimore.

Me kërkesë, aplikuesi ka prezantuar dokumentacionin, si në vijim:

- Dëshminë mbi pronësinë për parcelën kadastrale nr. 748-15, dhe certifikatën e njësisë kadastrale P-71914075-00748-15 ZK Çagllavicë, lëshuar nga Drejtoria e Kadastrit e Komunës së Prishtinës;

- Vërtetimin mbi obligimet tatinore, në emër të Labinot (Anton) Berisha nr. Nr.139211/20 dt. 12.08.2020, të lëshuar nga Drejtoria e Financave;
- Kopjen të dokumentit të identifikimit të pronarit Labinot Berisha;
- Shkresën “Informim nga Plani Zhvillimor Komunal-PZHK”, me referencë Nr.446 dt. 20.04.2017, të datës 26.04.2017, dhënë nga Drejtoria e Planifikimit Strategjik dhe Zhvillimit të Qëndrueshëm e Komunës së Prishtinë, përmes sistemit online;
- Foto të lokacionit
- Projektin konceptual-“zgjidhja urbane”, hartuar nga kompania N.T.P “Pro Joni”, me seli në Prishtinë, me certifikatë të regjistrimit të biznesit nr. 811298935;
- Manualin i incizimit gjeodezik, punuar nga gjeodeti i licencuar Muzafer Mustafa nga Prishtina, me licencë nr. 09;

Drejtoria e Urbanizmit e Komunës së Prishtinës, pas shqyrtimit të kërkesës 05 Nr. 350/02-157945/20 dt. 03.09.2020, dokumentacionit të prezantuar me prova të bashkangjitura, konsultimit të dokumenteve të planifikimit për hapësirën ku gjendet lokacioni-Plani Zhvillimor Komunal, rregullativën ligjore në fuqi nga lëmi i planifikimit, ndërtimit dhe i procedurës së përgjithshme administrative, projektit konceptual, ka konstatuar se parcela kadastrale nr. 748-15 ZK Çagllavicë, shtrihet në kuadër të Planit Zhvillimor Komunal, i miratuar Vendimin e Komunës së Prishtinës 01 nr. 031-156871 dt. 27.08.2013, në zonë të përcaktuar si “zonë ekzistuese urbane”.

Duke u bazuar në nenin 18 të Ligji Nr.04/L-110 për Ndërtim, pikën 1.2 dhe 1.2.2 të nenit 13 të Udhëzimit Administrativ të MMPH-së Nr.06/2017 për caktimin e procedurave përgatitjen dhe shqyrtimin e kërkesave për kushte ndërtimore, leje ndërtimore dhe leje rrënimini për kategorinë e I-rë dhe të II-të të ndërtimeve, kjo drejtori me datë 01.10.2020 ka vendosur njoftimin publik në hapësira të dukshme dhe frekuentuese të lokacionit dhe rrëthinës në diametër prej 50 m`, për të njofuar publikun me synimin e pronarëve dhe investitorit, për ndërtim, dhe i njëjtë eshtë lënë në dispozicion të tyre për 5 (pesë) ditë, për t`ju mundësuar të interesuarve paraqitjen e vërejtjeve dhe komenteve. Ky njoftim publik ka vazhduar të qëndrojë deri me datën 05.10.2020, dhe gjatë kësaj periudhe kohore, në postën elektronike zyrtare nuk ka arritur asnjë ankesë, kërkesë, vërejtje apo sugjerim nga qytetarët e asaj zone.

Meqenëse parcela kadastrale nr. 748-15 ZK Çagllavicë, në bazë të certifikatës së njësisë kadastrale, eshtë e evidentuar si kulturë “arë e klasës 4”, dhe pasi që, për Planin Zhvillimor Komunal nuk eshtë marrë pëlqim nga Ministria e Bujqësisë, Pylltarisë dhe Zhvillimit Rural, për ndërrimin e destinimit të tokës bujqësore, për iniciativën e procedurës, konform dispozitave ligjore të Ligjit nr. 02/L-26 për Tokën Bujqësore dhe Udhëzimit Administrativ Nr. 41/2006, për ndërrimin e destinimit të tokës bujqësore, që rregullojnë këtë fushë, obligohet aplikuesi që paraprakisht aplikimit për leje ndërtimore, ta rregullojë këtë çështje, duke ju drejtuar me kërkesë kësaj drejtorie, me dokumentacionin e nevojshëm, dhe e cila përmes aktit përcjellës, do të procedohet, në kompetencë në Ministrinë e Bujqësisë, Pylltarisë dhe Zhvillimit Rural.

Në analizën e situacionit nga aspekti i komunikacionit dhe prezantuar në shkresën e zyrtarit – ekspertit për komunikacion, janë përcaktuar masat që duhet të ndërmerren, për kyçje të parcelës në rrugën ekzistuese të lagjes, dhe eshtë konstatuar, si në vijim:

*“Pas shiqimit të propozimit të situacionit të zgjidhjes urbane të Labiont Berisha, në ZK Çagllavica, Prishtinë, lidhur me kërkesën e kushteve ndërtimore të lëndës 05-350/02-157945/20 dt. 03.09.2019, kyçja për automjete në rrugën ekzistuese “Rumi”, për ndërtimin banimore – shëpi individuale me etazhitë B+P+1, të paraparë me këtë zgjidhje urbane, mund të pranohet si e tillë. Kyçja duhet ti përshtatet teknikisht rrugës ekzistuese dhe të aplikohen kushtet e shikueshmërisë horizontale dhe vertikale në lokacionin e kyçjes”.*

Bazuar në konstatimet e më sipërme, rregullativën ligjore në fuqi, konkretisht nenin 18 të Ligjit Nr. 04/L- 110 për Ndërtim, nenin 21 të Ligjit Nr. 04/L-174 për Planifikim Hapësinor, nenin 13 të Udhëzimit Administrativ të MMPH-së Nr. 06/2017 dt.23.05.2017 për përcaktimin e procedurave përgatitjen dhe shqyrtimin e kërkesave për kushte ndërtimore, leje ndërtimore dhe leje rrënimini për kategorinë e I-rë dhe II-të të ndërtimeve”, Drejtoria e Urbanizmit ka konstatuar se kërkuesi ka prezantuar të gjithë dokumentacionin e nevojshëm, dhe se projektin konceptual i prezantuar, eshtë në harmoni me destinimin dhe kriteret tjera të Planit Zhvillimor Komunal për atë hapësirë, si dhe në

Nga sa u cek më lartë, u vendos si në dispozitiv të vendimit për caktimin e kushteve ndërtimore.

**Shtojcë:** Plani i situacionit -"zgjidhja urbane".

**Ky vendim u printua në 4 (katër) kopje identike dhe i dërgohet:** Aplikuesit, në dosje të lëndës 05 Nr. 350/02-157945/20 dt. 03.09.2020, kësaj drejtorie dhe Qendrës për shërbim me qytetarë.

**Kopja elektronike i dërgohet:** Drejtorisë së Pronës, Drejtorisë së Kadastrit dhe Drejtorisë së Planifikimit Strategjik dhe Zhvillimit të Qëndrueshëm.

**DREJTORIA E URBANIZMIT E KOMUNËS SË PRISHTINËS**  
**05 NR. 350/02-157945/20 dt. 30.10.2020**

Zyrtari,  
Ardian Zymeri




u.d Udhëheqëse e Sektorit,  
Mimoza Berisha - Prestreshi



Drejtor i Drejtorisë,  
Ardian Olluri



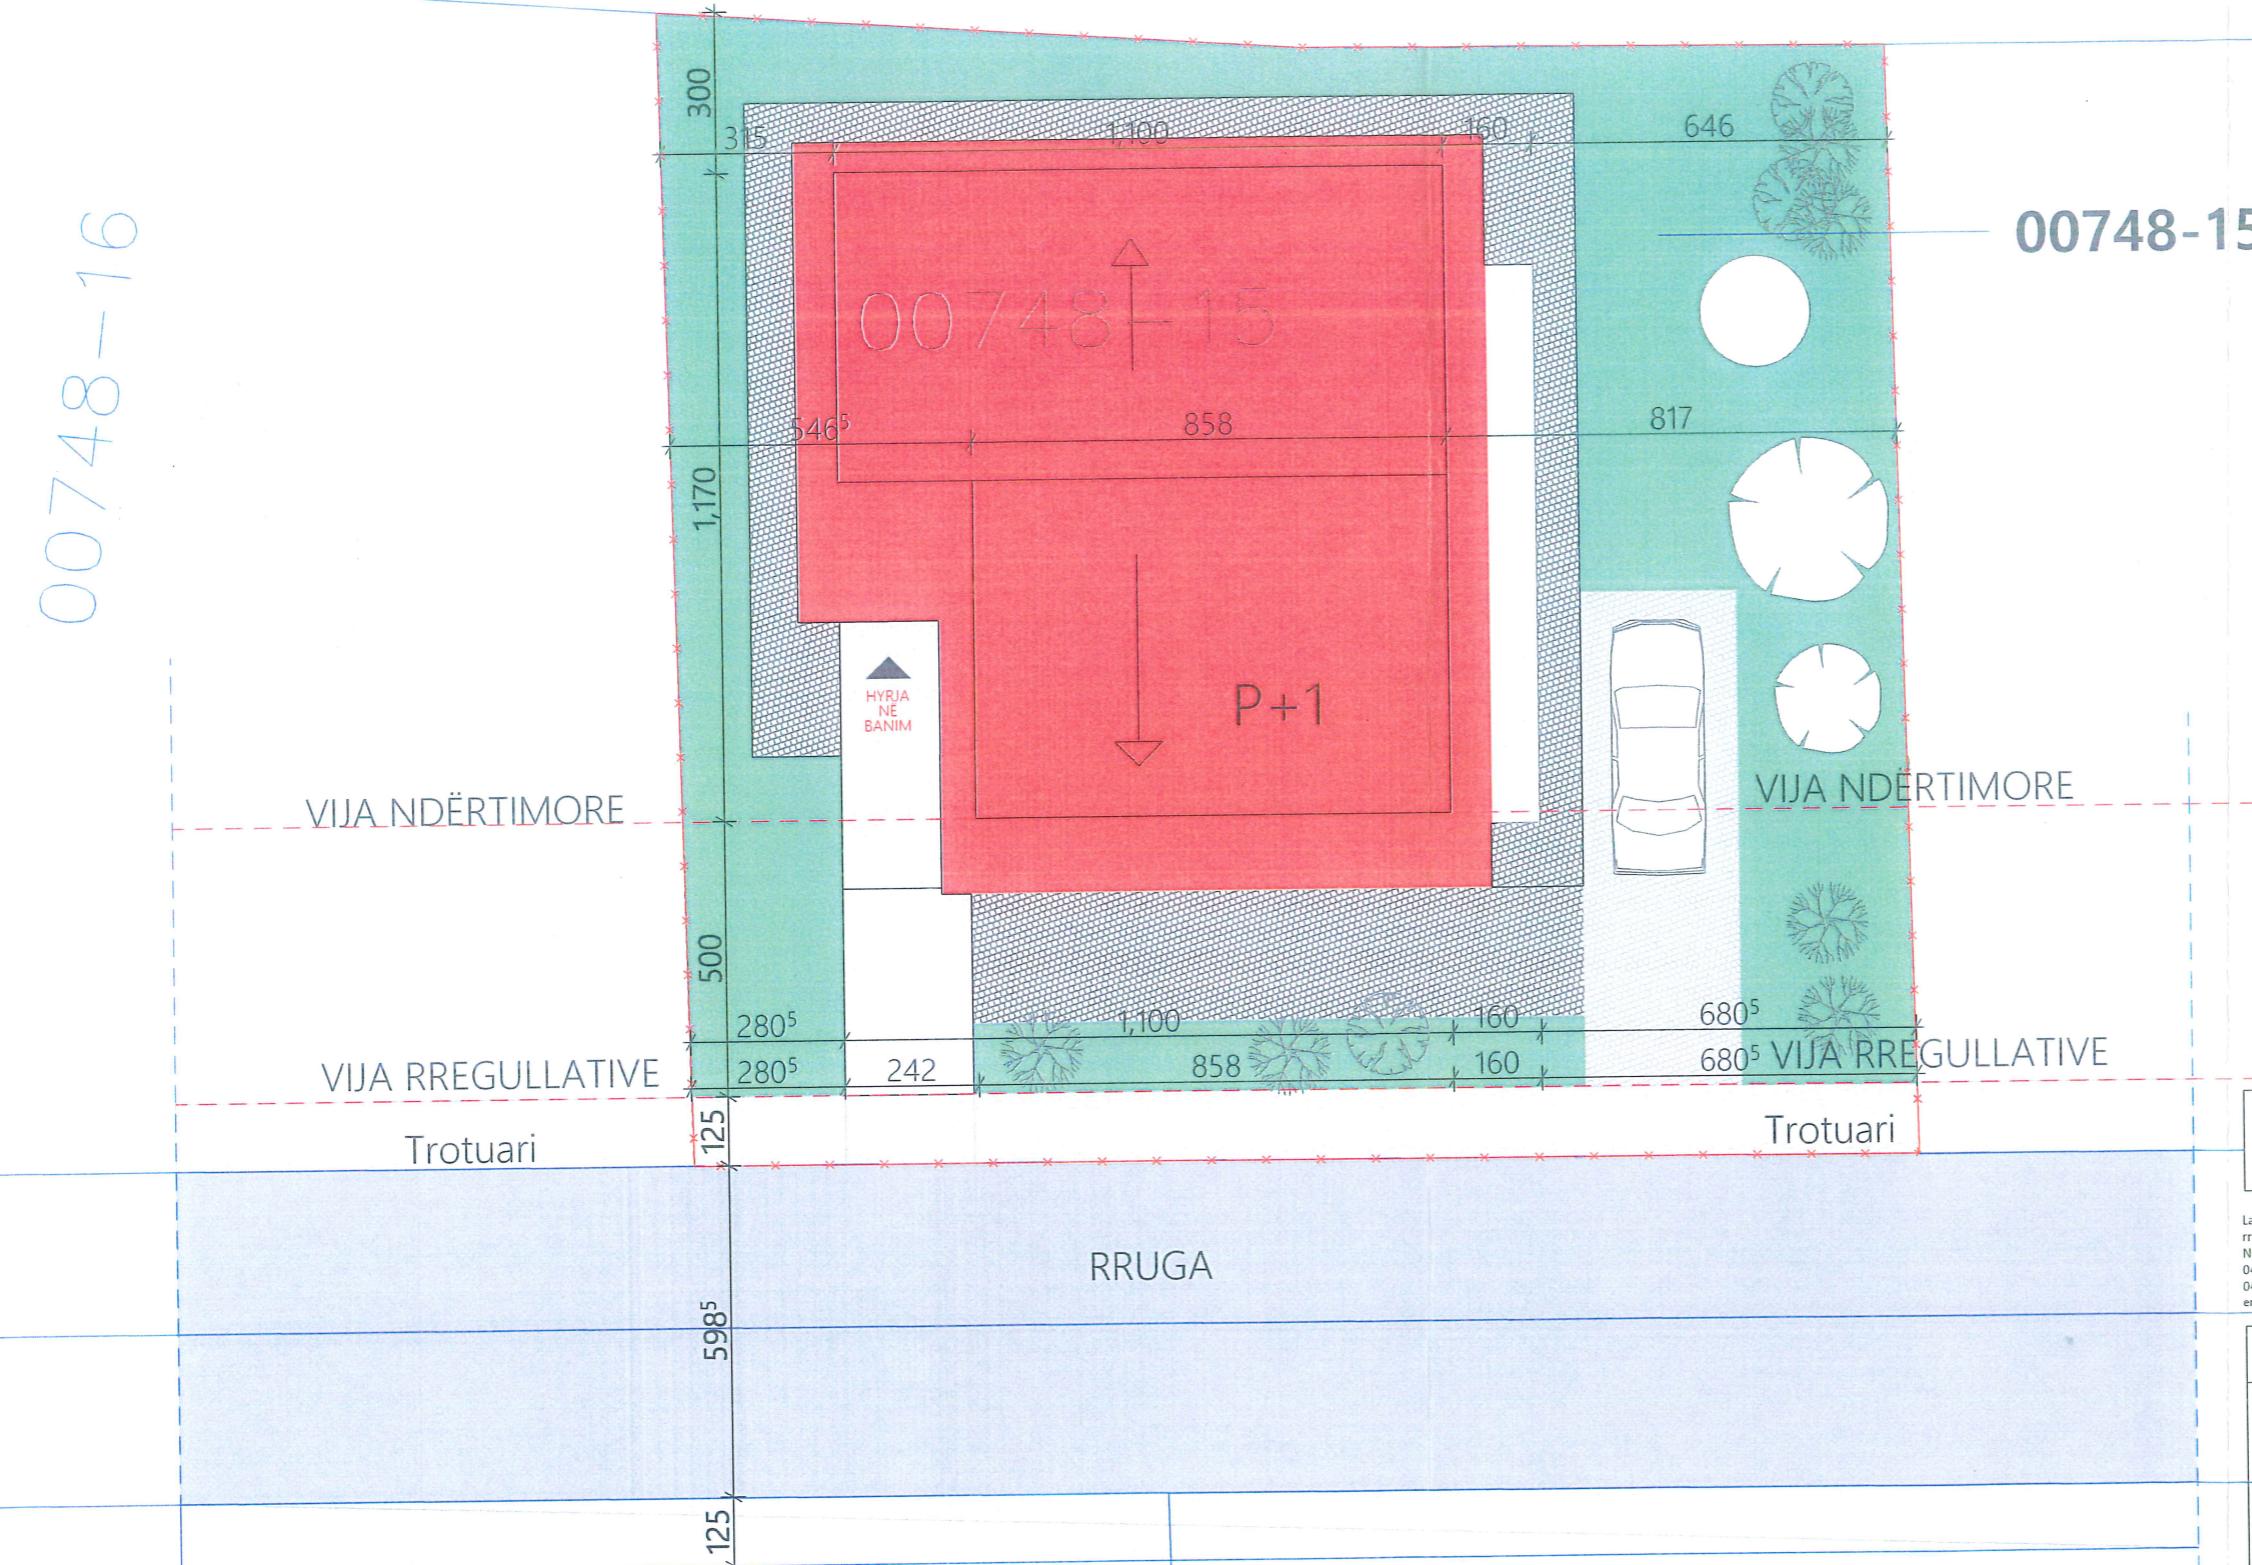

OBJEKTI INDIVIDUAL

Emri i Projektit:	PROJEKTI IDEOR B+P+1 <i>Objekti Banimor Individual</i>
Lagja Mati 1 rr.Muharrem Fejza Ndert. Royalit, Hyrja 15/15 Nr.11 045/ 657 878 049/ 454 550 email: projoni09@gmail.com	NDERMARRJA TREGTARE PRO JONI 70373871 Bashkimi BneVend

<b>Projoni</b>	Vizatimi:	SITUACIONI	Shifra:
	Pronari:	Labinot Berisha	
	Perpjesa:	1 : 50	
	Projektant:	Gusht 2020	
	Kontrolloi:	Inxh.Dip.Ark. Fatjon IBRAHIMI	

**PROJEKTI IDEOR**  
**ARKITEKTURA**  
Nr. i Fletes: A  
02