



Republika e Kosovës
Republika Kosova – Republic of Kosovo

Komuna e Prishtinës
Opština Priština – Municipality of Prishtina



01-1287

Në bazë të nenit 21 të Ligjit për Planifikimin Hapësinor Nr. 04/L-174 dt. 23.08.2013, nenit 18 të Ligjit për Ndërtim Nr.04/L-110 dt. 31.05.2012, nenit 21, 22 dhe 44 të Ligjit për Procedurën e Përgjithshme Administrative Nr.05/L-03 dt.21.06.2016, nenit 17, pika “d” të Ligjit për Vetëqeverisjen Lokale Nr.03/L-040 dt.20.02.2008, nenit 15 pika “d” e Statutit të Komunës së Prishtinës Nr.110-391 dt. 25.02.2010, Udhëzimit Administrativ të MMPH-së Nr.06/2017 dt.23.05.2017 për caktimin e procedurave për përgatitjen dhe shqyrtimin e kërkesave për kushte ndërtimore, leje ndërtimore dhe leje rrënimimi për kategorinë e I-rë dhe të II-të të ndërtimeve, dhe në bazë të kërkesës nr. 05-350/02-168848/22 dt. 19.07.2022, për rishqyrtimin/rihapjen e procedurës administrative për shqyrtimin e kërkesës nr. 05-350/02-9873/22 dt. 17.01.2022, e përfunduar me aktin administrativ “Vendim për refuzimin e kërkesës”, 05-350/02-9873/22 dt. 04.03.2022, në emër të pronarit Petrit Avdullahu nga Prishtina, për caktimin e kushteve ndërtimore për hartimin e dokumentacionit ndërtimor/projektit ideor, për ndërtimin e shtëpisë individuale të banimit në Kolovicë, Prishtinë, Drejtoria e Urbanizmit e Komunës së Prishtinës, në procedurë administrative, me datë 16.08.2022, merr këtë:

V E N D I M PËR CAKTIMIN E KUSHTEVE NDËRTIMORE

I. Miratohet kërkesa 05-350/02-168848/22 dt. 19.07.2022, në emër të aplikuesit Petrit Avdullahu, për rishqyrtimin/rihapjen e procedurës administrative për shqyrtimin e kërkesës nr. 05-350/02-9873/22 dt. 17.01.2022, e përfunduar me aktin administrativ “Vendim për refuzimin e kërkesës”, 05-350/02-9873/22 dt. 04.03.2022.

II. Shfuqizohet akti administrativ “Vendim për refuzimin e kërkesës”, 05-350/02-9873/22 dt. 04.03.2022, për caktimin e kushteve ndërtimore për hartimin e dokumentacionit ndërtimor/projektit ideor për lejimin e ndërtimit të shtëpisë individuale të banimit, në kuadër të Planit Zhvillimor Urban në Prishtinë, konkretisht në kuadër të parcelës kadastrale nr. 1382-1 ZK Kolovicë, dhe kërkesa për caktimin e kushteve merret në rishqyrtim.

III. I Caktohen kushtet ndërtimore pronares Petrit Avdullahu nga Prishtina, sipas kërkesës nr. 05-350/02-168848/22 dt. 19.07.2022, për rishqyrtimin/rihapjen e procedurës administrative për shqyrtimin e kërkesës nr. 05-350/02-9873/22 dt. 17.01.2022, për hartimin e dokumentacionit ndërtimor/projektit ideor për lejimin e ndërtimit të shtëpisë individuale të banimit, në kuadër të Planit Zhvillimor Urban në Prishtinë, konkretisht në kuadër të parcelës kadastrale nr. 1382-1 ZK Kolovicë.

IV. Lokacioni i parcelës kadastrale të lartcekur, për të cilin caktohen kushtet ndërtimore, sipas dokumenteve të planifikimit hapësinor, përfshihet në kuadër të: Planit Zhvillimor Urban, miratuar me Vendimin e Kuvendit të Komunës së Prishtinës, 01.nr.035-181427 të dt. 24.09.2013. Bazuar në këtë planë kjo zonë është e paraparë për ndërtim individual, dhe për kriteret e këtij plani, pala është njoftuar përmes shkresës zyrtare “Informim nga Plani Zhvillimor Urban-PZHU” me referencë 04-350/01-168589/21 dt. 17.08.2021, lëshuar nga Drejtoria e Planifikimit Startegjik dhe Zhvillim të Qëndrueshëm.

V. Gjendja ekzistuese e lokacionit - parcelës kadastrale të trajtuar, sipas gjendjes kadastrale, faktike dhe dokumenteve të planifikimit hapësinor, është:

- Numri, sipërfaqja, pronari dhe klasa e kualitetit të parcelës kadastrale, është:
 - Parcela kadastrale nr. 1382-1 ZK Kolovicë, me S=675 m², me pronar Petrit (Lahë) Avdullahu, sipas certifikatës së njësisë kadastrale kualiteti i tokës është: tokë bujqësore “Arë e klasës 3” S=675 m²;
- E drejta pronësore-juridike është private, në bazë të kopjes së planit dhe certifikatës së njësisë kadastrale;

- Në kuadër të parcës kadastrale të lartcekur bazuar dhe në inqizimin gjeodezik nuk ka ndërtesë ekzistuese;
- Është tokë urbane, me infrastrukturë: rrugë, ujë, kanalizim, elektrikë, etj.;
- Terreni është kryesisht e rrafshët;
- Qasja ekzistuese e parcelës kadastrale është përmes rrugës publike ekzistuese;
- Në kuadër të perimetrit prej 50m' të parcelës kadastrale në fjalë, përfshihen ndërtesa individuale banimore dhe afariste.

VI. Kushtet ndërtimore për hartimin e dokumentacionit ndërtimor / projektit ideor, për rregullimin e hapësirës dhe realizimin - ndërtimin e shtëpisë së banimit, në kuadër të PZHU-së në Prishtinë, bazuar në parametrat urban të planit, janë:

- Organizimi me qasje në kuadër të parcelave kadastrale, pozicionimi, gabariti dhe etazhiteti i ndërtesës, në raport me vijën rregulluese dhe atë ndërtimore, distanca e ndërtesës nga kufiri i parcelave, si dhe kushtet tjera për rregullimin e hapësirës, të jenë në tërësi sipas prezantimit grafik të përshkruar në Plani i lokacionit – “zgjidhja urbane”, bashkëngjitur këtij vendimi për caktimin e kushteve ndërtimore;
- Destinimi i shfrytëzimit bazuar në kërkesën e palës si dhe destinimin e ndërtesave në diametër prej 50m', të jetë banim (*sipas projektit konceptual të prezantuar*);
- Etazhiteti maksimal i lejuar, sipas PZHU-së, për shtëpi banimi është P+2, sipas propozimit është P+1;
- Koeficienti i shfrytëzimit maksimal të parcelës ndërtimore- brenda vijës rregulluese (ISHP), për vendosjen e ndërtesës në bazë-gabarit të përdhësës ose suterren, sipas PZHU-së, është 20%-30%;
- Indeksi i sipërfaqes së përgjithshme të ndërtimit 0.6-0.8 e sipërfaqes së parcelës;
- Koeficienti i shfrytëzimit maksimal të parcelës (ISHPN), për vendosjen e shtëpisë në bazë-gabarit të bodrumit është max. 60%, bazuar në paragrafin II. pika 1. të Vendimit të Kryetarit të Komunës së Prishtinës, 01nr.031 – 185481 dt.14.08.2015, me kushtin që pjesa e nëntokës që shtrihet jashtë gabaritit, nuk mund të tejkalojë nivelin e truallit.
- Koeficienti i shfrytëzimit maksimal i parcelës ndërtimore për sipërfaqet gjelbëruese (ISHGJ), bazuar në paragrafin II. pika 2. të Vendimit 01nr.031–185481 dt.14.08.2015, të Kryetarit të Komunës së Prishtinës, është min.40%;
- Bazuar në kriteret e PZHU-së, distancat në mes ndërtesave është 1 deri 1.5h, ndërsa nga kufiri i parcelës 0.50-0.75 h.
- Bazuar në nenin III. të Vendimit të Kryetarit të Komunës së Prishtinës dt.14.08.2016 dhe protokolluar me numrin 01 nr. 031-185481, për shkaqe të shfrytëzimit eficient të energjisë, sipërfaqja që zë shtresa e "termoizolimit", nuk përfshihet në kalkulimin e sipërfaqes së përgjithshme ndërtimore e as në kalkulimin për taksë të lejes ndërtimore;
- Ngritja e nivelit të përdhësës nga rruga / niveli i terrenit, të jetë max.1.2 m²;
- Distanca në mes vijës rregulluese dhe vijës ndërtimore duhet të jenë jo më pak se 7.5m', për rrugë me gjerësi 7-15 m, nga rruga e planifikuar për qasje në ndërtesë;
- Qasja në parcelë të jetë nga rruga ekzistuese dhe e planifikuar, të paraqitur në Planin e situacionit - “zgjidhja urbane” të parcelës;
- Në kuadër të parcelës të parashihet hapësira për vendosjen e mbeturinave;
- Arkitektura/dukja e jashtme (fasada) e ndërtesave dhe materializimi i tyre, të jetë me materiale bashkëkohore dhe me masa të efijencës së energjisë, dhe ti përshtatet destinimit të ndërtesave të planifikuara;
- Zgjidhja e kulmit duhet të projektohet dhe të ekzekutohet ashtu që të jetë në harmoni me projektin arkitektonik dhe uji i strehëve duhet të derdhet brenda parcelës ndërtimore.

VI. Kyçja në infrastrukturë - marrja e pëlqimeve nga KEDS-i dhe KUR ‘Prishtina’, bëhet me aplikim nga kjo drejtori. Për aplikim nevojitet prezantimi i dokumentacionit, me përcaktim të vendeve për kyçje në rrjetet përkatëse, dorëzuar veçantë në CD, me përmbajtje si në vijim:

- Emri (prindi) mbiemri i aplikuesit dhe numri i identifikimit dhe adresa;
- Informatën mbi lokacionin-adresa e saktë e hapësirës ndërtuese;
- Kopjen e planit dhe certifikatën e njësisë kadastrale;

- Planin e situacionit (dispozita urbanistike pjesë përbërëse e kushteve ndërtimore) dhe pamjen në ortofoto të lokacionit me hapësirën ndërtuese;
- Përshkrimin teknik të ndërtesës (destinimi dhe kapaciteti i nevojshëm për elektrike dhe ujë).

Kyçja në infrastrukturë për ngrohje qendrore të bëhet në rrjetin ekzistues, pas sigurimit paraprak të kushteve detale dhe pëlqimit për kyçje nga "Termokos"-Ngrohitorja e Qytetit sh.a. dhe PTK.

VII. Dokumentacioni ndërtimor - projekti ideor, të hartohet nga ekipi me përgatitje të lartë profesionale dhe me kualifikime përkatëse për secilën fazë të projektit, duke u bazuar në kushtet ndërtimore të caktuara në pikën IV., projekt propozimin e prezantuar, normave teknike për siguri nga zjarri si dhe normave dhe standardeve tjera për projektim të kësaj kategorie të ndërtesave, të dorëzohet në tre (3) kopje të shtypura, dhe një (1) digjitale dhe të përmbajë:

- Lokacionin e parcelës ndërtimore në kuadër të zonës;
- Planin e situacionit të gjerë, në diametër prej 50m², me ndërtesat ekzistuese dhe të planifikuara, në përpjesë 1:500 apo 1:1000, punuar në bazë të incizimit gjeodezik të parcelës ndërtimore me rrethinë, si dhe me pozicionim të ndërtesës së projektuar dhe infrastrukturës rrugore, në sistemin koordinativ KOSOVAREF 01;
- Planin e situacionit të parcelës, në përpjesë 1:200 ose 1:500, me dimensione të shënuara, horizontale dhe vertikale-kuota të lartësisë dhe me pozicionim të ndërtesës në sistemin koordinativ KosovaREF01, duke përfshirë edhe kuotat vertikale të platove, trotuareve, rrugëve dhe hyrjeve në përdhësë, me kuota të shënuara, relative dhe absolute;
- Të gjitha bazat, prerjet dhe dukjet e fasadave, në përpjesë 1:100, për ndërtesën e projektuar, duke përfshirë edhe kuotat vertikale të hyrjeve në përdhësë dhe etazheve tjera, me kuota të shënuara, relative dhe absolute;
- Dukja e jashtme e ndërtimit, tridimensionale - perspektivë;
- Planin me vendin e qasjes në ujësjellës dhe kanalizim, në përpjesë 1:100;
- Planin me vendin e qasjes në furnizim me energji elektrike në përpjesë 1:100;
- Përshkrimin teknik të punëve ndërtimore;
- Paramasën dhe parallogarinë e punëve ndërtimore dhe ndërtimore zejtare;
- Detajet karakteristike dhe të nevojshme, në përpjesë 1:5, 1:10 apo 1:20;
- Situacionin me përshkrimin teknik të "Organizmi dhe masat e sigurisë në vend ndërtim";
- Masat propozuese për fizikën ndërtimore dhe atë të mbrojtjes nga zhurma, me analiza dhe masa konkrete;
- Deklaratën e projektuesit për fazat e nevojshme.

VIII. Pagesa e kompensimit për ndërrimin e destinimit të tokës bujqësore - meqenëse parcela kadastrale nr. 1382-1 ZK Kolovicë, që trajtohen me këto kushte ndërtimore, në bazë të certifikatës së njësisë kadastrale, është e evidentuara me lloj të shfrytëzimit të parcelës-tokë bujqësore, me klasë të kualitetit "arë e klasës 3", kërkohet që paraprakisht të bëhet pagesa e kompensimit për ndërrimin e destinimit të tokës bujqësore në tokë ndërtimore, konform nenit 11, 13 dhe 14 të Ligjit Nr. 02/L-26 për Tokën Bujqësore dhe nenit 8, 9 dhe 14 të Udhëzimit Administrativ të MBPZHR Nr. 41/2006, për ndërrimin e destinimit të tokës bujqësore, që e rregullojnë këtë fushë.

Sipërfaqja e tokës bujqësore, të cilës do të ndërrohet destinimi, do të përcaktohet bazuar në sipërfaqen që do të ndërtohet, gjegjësisht parcelës ndërtimore përcaktuar sipas Plani i situacionit- "zgjidhja urbane", dhe e njëjta do të përfshijë sipërfaqen e parcelës ndërtimore, prej S=675 m². Kjo sipërfaqe bazuar në rregullativën ligjore në fuqi, do të regjistrohet si tokë ndërtimore, në regjistrin kadastral, pas realizimit të pagesës së kompensimit për ndërrimin e destinimit të tokës bujqësore.

Ky kompensim - pagesë do të realizohet në Drejtorinë e Kadastrit të Komunës së Prishtinës, në fazën e zhvillimit të procedurës administrative për marrjen e lejes ndërtimore.

IX. Marrëveshja për infrastrukturë – bazuar në nenin 23 të Ligjit Nr.04/L-110 për Ndërtim dhe në nenin 10 dhe 11 të "Rregullore mbi Taksën administrative për dhënien e lejes së ndërtimit dhe Tarifën për rregullimin e infrastrukturës" 01 nr. 434/01-0094474/17 dt. 24.04.2017, obligohet Drejtoria e Investimeve Kapitale dhe Menaxhimit të Kontratave e Komunës së Prishtinës, të vlerësojë një ngarkesë për të rimbursuar koston për krijimin, përmirësimin, zgjerimin apo riparimin e infrastrukturës, dhe të arrijë marrëveshje për infrastrukturë me pronarin/investitorin. Me aplikacionin për leje ndërtimore të

dorëzohet dokumentacioni i nevojshëm, në dosje të veçantë, i cili përmes aktit përcjellës, do të procedohet, nga kjo drejtori, në kompetencë të Drejtorisë së Investimeve Kapitale dhe Menaxhimit të Kontratave të Komunës së Prishtinës, për arritjen e kësaj marrëveshjeje. Dokumentacioni i përgatitur duhet të përmbajë:

- Dëshminë mbi pronësinë për parcelën kadastrale/certifikatën e njësisë kadastrale dhe kopjen e planit (kopje);
- Vendimi për caktimin e kushtet ndërtimore, së bashku me situacionin e miratuar, të lëshuar nga kjo drejtori;
- Certifikatën e regjistrimit të biznesit të kompanisë investuese;
- Kontratën për bashkëinvestim (nëse është prezantuar në kërkesën për leje ndërtimore);
- Autorizimin për përfaqësim (nëse është prezantuar në kërkesën e lejes ndërtimore);
- Kopjen e letërnjoftimit të kërkuesit/ve (bashkëpronarëve të parcelës-ave dhe investitorit);

X. **Pagesa e taksës administrative** për dhënien e lejes së ndërtimit dhe tarifa për ndikimet nga rritja e densitetit të infrastrukturës, do të realizohet sipas “Rregullore mbi Taksën Administrative për dhënien e lejes së ndërtimit dhe Tarifën për rregullimin e infrastrukturës” 01Nr.434/01 – 0094474/17 dt.24.04.2017 dhe bazuar në dokumentacionin ndërtimor / projektin kryesor, si pjesë përbërëse e kërkesës për leje ndërtimore. Pagesa e taksës dhe tarifës, sipas këtij paragrafi, do të realizohet sipas afatit kohor të përcaktuar në paragrafin 4 të nenit 16 të UA të MMPH-së Nr.06/2017 dt.23.05.2017, pas marrjes së konfirmimit për pagesë.

XI. **Vlefshmëria e vendimit për caktimin e kushteve ndërtimore** do të jetë një (1) vit, me mundësi të vazhdimit për një (1) vit tjetër, në rastet kur nuk ka ndërruar gjendja ekzistuese apo dokumenti i planifikimit hapësinor, dhe me aplikim para skadimit të afatit të vlefshmërisë.

A r s y e t i m

Pronari Petrit Avdullahu nga Prishtina, me kërkesën 05-350/02-168848/22 dt. 19.07.2022, për rishqyrtimin/rihapjen e procedurës administrative për shqyrtimin e kërkesës nr. 05-350/02-9873/22 dt. 17.01.2022 e përfunduar me aktin administrativ “Vendim për refuzimin e kërkesës”, 05-350/02-9873/22 dt. 04.03.2022, ka kërkuar nga Drejtoria e Urbanizmit e Komunës së Prishtinës, caktimin e kushteve ndërtimore për hartimin e dokumentacionit ndërtimor/projektit ideor, për ndërtimin e shtëpisë individuale të banimit, në lokacionin e përshkruar në paragrafin I. të dispozitivit të vendimit për caktimin e kushteve ndërtimore.

Me kërkesë, është prezantuar dokumentacionin, si në vijim: kopjet e planit dhe certifikatën e njësisë kadastrale, për parcelën kadastrale nr. 1382-1 ZK Kolovicë; Vërtetimin e tatimit në pronë me nr.10-430/03-0003746/22 dt. 10.01.2022; “Informimin nga Plani Zhvillimor Urban” me 04-350/01-168589/21 dt.24.08.2021, lëshuar nga Drejtoria e Planifikimit Startegjik dhe Zhvillim të Qëndrueshëm; Inçizimin gjeodezik të punuar nga gjeodeti i licencuar Luan Islami, nr.185; aktin noterial “Pelqim”, ku pronari i parcelës kadastrale nr. 1382-3 ZK. Kolovicë, Hakija Ruhani, japin pëlqimin që fqiu im Petrit Avdullahu të shfrytëzoj për kalim parcelën tim të lartëcekur, përpiluar te noteri Learte f. Cana, në Prishtinë, LRP.Nr. 1507/2022, dt. 30.03.2022; aktin noterial “Pelqim”, ku pronari i parcelave kadastrale nr. 1382-3 dhe 1382-2 ZK. Kolovicë, Hakija Ruhani, japin pëlqimin reciprok fqiu Petrit Avdullahu që të ndërtojë ndërtesën në parcelën e tij nr. 1382-1 ZK Kolovicë në respektimin reciprok të kufive të ngastrës”respektimi i pikës zero’ pa pëlqim tjetër paraprak gjatë ndërtimit të objektit të banimit, përpiluar te noteri Learte f. Cana, në Prishtinë, LRP.Nr. 1508/2022, dt. 30.03.2022; aktin noterial “Pelqim”, ku pronari i parcelës kadastrale nr. 655-1 ZK. Kolovicë, Hafiz Gashi, japin pëlqimin reciprok fqiu Petrit Avdullahu që të ndërtojë ndërtesën në parcelën e tij nr. 1382-1 ZK Kolovicë në respektimin reciprok të kufive të ngastrës”respektimi i pikës prej 1.5 m’ pa pëlqim tjetër paraprak gjatë ndërtimit të objektit të banimit, përpiluar te noteri Burim Xhemajli, në Prishtinë, LRP.Nr. 3436/2022, dt. 24.05.2022; Projektpropozimin me zgjidhjen urbane për parcelën kadastrale nr. 1382-1 ZK Kolovicë; kopjen e letërnjoftimit të pronarit dhe fotografit nga terreni.

Drejtorja e Urbanizmit e Komunës së Prishtinës, pas pranimit të kërkesës 05-350/02-168848/22 dt. 19.07.2022, për rishqyrtimin/rihapjen e procedurës administrative për shqyrtimin e kërkesës nr. 05-350/02-9873/22 dt. 17.01.2022, e përfunduar me aktin administrativ “Vendim për refuzimin e kërkesës”,

05-350/02-9873/22 dt. 04.03.2022, shqyrtimit të dokumentacionit të prezantuar me prova të bashkangjitura, konsultimit të dokumenteve të planifikimit për hapësirën ku gjendet lokacioni- Planit Zhvillimor Urban, të rregullativës ligjore në fuqi nga lëmi i planifikimit, ndërtimit dhe i procedurës së përgjithshme administrative, si dhe projektit konceptual të prezantuar, konsultimit të dosjeve të lëndëve/kërkesave për caktim të kushteve ndërtimore dhe për leje ndërtimore, për lokacionin në fjalë, si dhe rrethanat dhe provat/faktet për vendosje, në mënyrë kronologjike, ka konstatuar se:

- Aplikuesi fillimisht me kërkesën 05 Nr. 350/02-9873/22 dt. 17.01.2022, ka kërkuar nga kjo drejtori, caktimin e kushteve ndërtimore për ndërtimin e ndërtesës individuale banimore/shtëpi familjare, me etazhitet P+1, në parcelën kadastrale nr. 1382-1 ZK Kolovicë, e cila shtrihet në kuadër të Planit Zhvillimor Urban, në Prishtinë, i miratuar Vendimin e Komunës së Prishtinës 01.nr.035-181427 të dt. 24.09.2013, në zonë të përcaktuar me destinim "rezidencial-banim individual".

- Në procedurë të shqyrtimit të kërkesës 05 Nr. 350/02-9873/22 dt. 17.01.2022, për caktim të kushteve ndërtimore, pas analizimit të propozim zgjidhjes urbane të prezantuar, përmes shkresës zyrtare "Plotësim dokumentacioni", me referencë 05 Nr. 350/02-9873/22 dt. 17.01.2022, të datës 09.02.2022, është kërkuar nga aplikuesi, që "Të prezantohet pëlqimet e pronarëve të parcelave kadastrale fqinje apo të respektohen distancat nga kufiri i parcelës sipas kriterëve të PZHU, të vërtetuara tek organet kompetente; si dhe të respektohet vija rregulluese dhe ndërtimore sipas PZHU. Meqenëse pala nuk ka vepruar sipas kërkesë kjo drejtori, me aktin administrativ "Vendim për refuzimin e kërkesës", 05 Nr. 350/02-9873/22 dt. 04.03.2022, ka refuzuar kërkesën për caktim të kushteve ndërtimore, si të pakompletuar.

- Aplikuesi, pas pranimit të vendimit refuzues, me kërkesën 05-350/02-168848/22 dt. 19.07.2022, ka kërkuar nga kjo drejtori, rishqyrtimin e vendimit refuzues 05-350/02-9873/22 dt. 04.03.2022, duke kërkuar nga kjo e fundit, rishqyrtimin e kërkesës 05-350/02-9873/22 dt. 17.01.2022 dhe duke prezantuar dokumentacioni shtesë sipas shkresës "plotësim Dokumentacioni" sipas kërkesës së kësaj drejtorie. Në vazhdim, kjo drejtori, në procedurë të shqyrtimit të kësaj kërkesë, dhe konsultimit të shkresave të dosjeve të lëndëve/kërkesave për caktim të kushteve ndërtimore, analizës së rrethinës për lokacionin në fjalë, dhe pjesës grafike të propozimit të zgjidhjes urbane, konstatoj se i njëjti është hartuar në harmoni me kushtet ndërtimore të rrethinës, dhe në harmoni me kriteret tjera të përcaktuara me Planit Zhvillimor Urban, andaj kjo drejtori vendosi të vazhdojë procedurën për miratimin e kërkesës për caktimin e kushteve ndërtimore për parcelën kadastrale nr. 1382-1 ZK Kolovicë.

Drejtorja e Urbanizmit bazuar në nenin 13, pika 1.2 të UA të MMPH-së Nr. 06/2017 dt.14.08.2020, ka vendosur njoftimin me datë 09.08.2022. Ky njoftim publik, sipas rregullativës ligjore, ka qëndruar pesë (5) ditë në lokacionin në fjalë dhe meqë ndërkohë kjo drejtori nuk ka pranuar ndonjë vërejtje apo sugjerim, është vazhduar me procedurën për caktimin e kushteve ndërtimore.

Në analizën e situacionit nga aspekti i komunikacionit dhe prezantuar në shkresën e zyrtarit – ekspertit për komunikacion, janë përcaktuar masat që duhet të ndërmerren, për kyçje të parcelës në rrugën ekzistuese të lagjes, dhe është konstatuar, si në vijim:

"Pas shiqimit të propozimit të situacionit të zgjidhjes urbane të Petrit Avdullahu, Zk Kolovicë, lidhur me kërkesën për kushte ndërtimore të lëndës 05-350/02-168848/22 dt.19.07.2022, kyçja për automjete në rrugën ekzistuese "Shkëlzen Haradinaj" e cila rrugë është e paraparë edhe me PZHU-në, për ndërtesën banimore - shtëpi individuale me etazhitet P+1, të paraparë me këtë zgjidhje urbane, mund të pranohet si e till. Kyçja duhet të bëhet direkt në rrugë dhe të përshtatet teknikisht rrugës ekzistuese deri në realizimin e rrugës sipas PZHU-së, si dhe të aplikohen kushtet e shikueshmërisë horizontale dhe vertikale në lokacionin e kyçjes dhe në kohën kur realizohet ajo".

Drejtorja e Urbanizmit e Komunës së Prishtinës, pas shqyrtimit të kërkesës, konsultimit të dokumenteve të planifikimit për hapësirën ku gjendet lokacioni (PZHU-së), rregullativës ligjore në fuqi nga lëmi i planifikimit, ndërtimit dhe i procedurës së përgjithshme administrative, konkretisht nenin 18 të Ligjit për Ndërtim Nr. 04/L- 110 dt. 31.05.2012, nenin 21 të Ligjit për Planifikim Hapësinor Nr. 04/L- 174 dt. 31.07.2013, nenin 7 dhe 8 të UA të MMPH-së Nr.06/2017 dt.23.05.2017 për përcaktimin e procedurave për përgatitjen dhe shqyrtimin e kërkesave për kushte ndërtimore, leje ndërtimore dhe leje rrënimi për kategorinë e I-rë dhe II-të të ndërtimeve", projektit konceptual, ka konstatuar se kërkuuesi ka prezantuar të gjithë dokumentacionin e nevojshëm, dhe se projekti konceptual i prezantuar, është në harmoni me destinimin dhe kriteret tjera të PZHU-së për atë hapësirë, si dhe në harmoni me rrethinën,

andaj konstatohet se janë plotësuar të gjitha kriteret e parapara ligjore për caktimin e këtyre kushteve ndërtimore.

Nga sa u cek më lartë, u vendos si në dispozitiv të vendimit për caktimin e kushteve ndërtimore.

Shtojcë: Plani i situacionit -"zgjidhja urbane".


Udhëzimi juridik: Pala e pakënaqur me këtë vendim, me ankesë mund ti drejtohet kësaj drejtorie brenda afatit prej 30 ditësh, duke llogaritur nga dita e marrjes në dorëzim të këtij Vendimi. Bazuar në vlerësimin nga kjo drejtori, ankesa do të shqyrtohet apo do të përcillet te organi epror-MMPHI-së.

Ky vendim u printua në 5 (pesë) kopje identike dhe i dërgohet: Kërkuetit, Qendrës për shërbim me qytetarë, kësaj drejtorie dhe në dosje të lëndës 05-350/02-168848/22 dt. 30.06.2022.

Kopja elektronike i dërgohet: Drejtorisë së Kadastrit dhe Drejtorisë së Planifikimit Strategjik dhe Zhvillimit të Qëndrueshëm.

**DREJTORIA E URBANIZMIT E KOMUNËS SË PRISHTINËS,
05 Nr.350/02-168848/22 DT. 16.08.2022**

Zyrtari,
Mimoza Berisha Prëstreshi

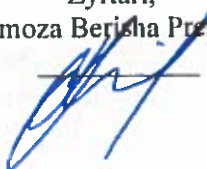


u.d. Udhëheqëse e Sektorit
Nazife Krasniqi



DREJTORI,
Arber Sadiki



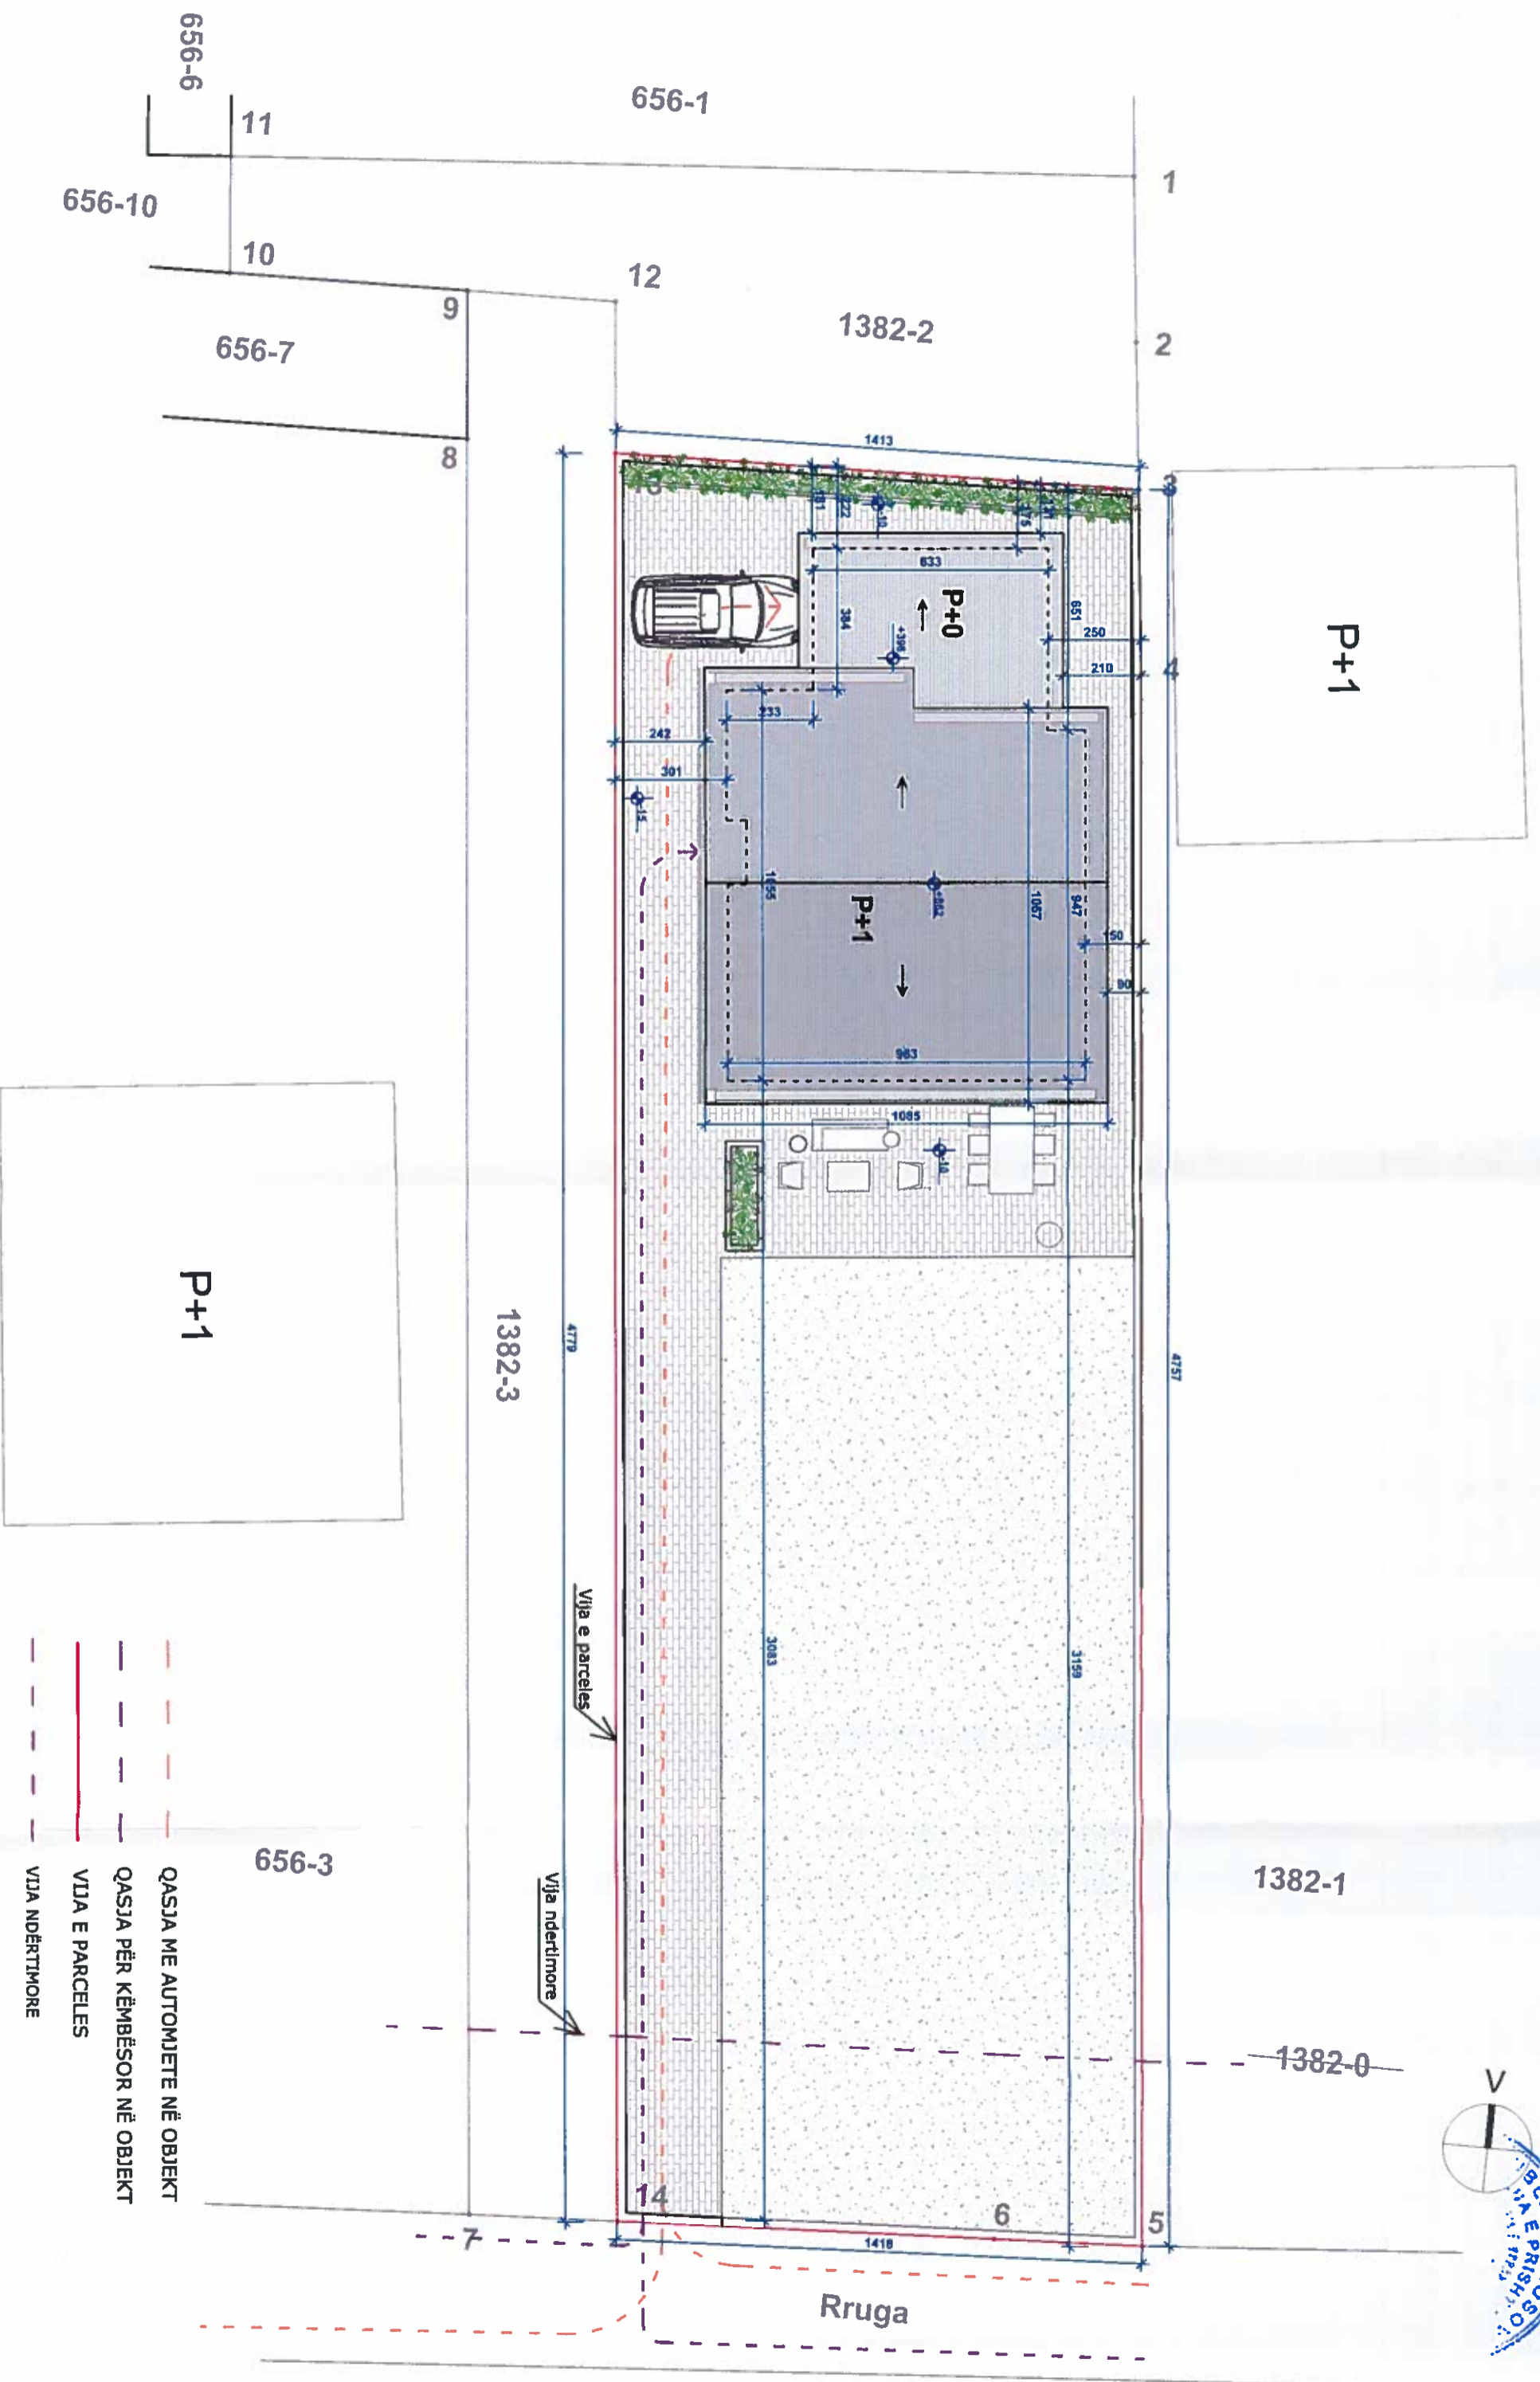

SITUACIONI I NGUSHTE