



## Njoftim publik

Në Komunën e Prishtinës është dorëzuar kërkesa Nr.05-350/02-179142/20, dt.02.10.2020, në emër të Banorët e shehsit “Zahir Pajaziti”, nr.41 nga Prishtina, të përfaqësuar nga Faton Dëshishku, për lejimin e vendosjes-ndërtimitin e ashensorit në ndërtesën ekzistuese, në lagjen “Qendër”, sheshi “Zahir Pajaziti”, nr.41 në Prishtinë. Kërkesa përcakton kriteret për vendosjen-ndërtimitin e ashensorit hidraulik, në hapësirën e lirë-atrimum, në ndërtesën e lartshënuar.

Komentet lidhur me këtë propozim duhet të dorëzohen nga data 09.10.2020 deri më 30.10.2020 në:


Email-in: urbanizmpriştinë@rks-gov.net

<b>Dokumentet e publikuara:</b> Kushtet ndërtimore të propozuara:	
Situacioni i gjere dhe i ngushtë sipas projektit konceptual (format A0) përmban informatat si në vijim:	Sipas kërkesës së lartshënuar, është propozuar vendosja-instalimi i ashensorit, në hapësirën e lirë-atrimum në mes të shkallëve të ndërtesës, sipas situacionit bashkëngjitur këtij njoftimi publik <b>Sqarime shtesë:</b> Etazhiteti, numri i stacioneve: P+4ET, 4/4 stacione Aftësia bartëse e ashensorit është paraparë 400 kg /5 persona Tipi i propozuar i ashensorit: Ashensor hidraulik, me dhomë makinerike.
a. Destinimi aktual apo i propozuar i shfrytëzimit të tokës:	N/A
b. Vija rregulluese	N/A
c. Vija ndërtimore	N/A
d. Lartësia e lejuar në proporcion me distancën nga kufijtë e parcelës kadastrale përgjatë rrugës publike	N/A
e. Lartësia e lejuar në proporcion me distancën nga kufijtë anësor dhe të pasmë të parcelës kadastrale.	N/A
f. Përqindja e sipërfaqes ndërtuese bruto në proporcion me sipërfaqen e parcelës kadastrale.	N/A
g. Përqindja e sipërfaqes së gjelbëruar në proporcion me sipërfaqen e parcelës kadastrale.	N/A
h. Përqindja e sipërfaqes bruto banuese në proporcion me sipërfaqen e parcelës kadastrale.	N/A
i. Përqindja e sipërfaqes së përdorshme nëntokësore në proporcion me sipërfaqen e parcelës kadastrale	N/A
j. Numri i hapësirave për vend parkime të automjeteve	N/A
k. Materialet në sipërfaqet e jashtme të ndërtesave të reja	N/A
l. A ka qasje të pakufizuar në rrugë publike dhe infrastrukturë publike? Po <input checked="" type="checkbox"/> Jo <input type="checkbox"/> Nuk aplikohet <input type="checkbox"/> Sqaro:	
m. Shfrytëzimi i propozuar, a do të gjenerojë ndotje të mjedisit apo zhurmë me të madhe se sa zona për rreth? Po <input type="checkbox"/> Jo <input checked="" type="checkbox"/> Nuk aplikohet <input type="checkbox"/> Sqaro:	
n. A është ndonjë nga punët ndërtimore në Zona të Mbrojtura, Zona të veçanta, ose Zona të Veçanta të Mbrojtura? Po <input type="checkbox"/> Jo <input checked="" type="checkbox"/> Nuk aplikohet <input type="checkbox"/> Sqaro:	

Në bazë të Udhëzimit administrativ 06/2017, dt. 23.05.2017, për caktimin e procedurave për përgatitjen dhe shqyrtimin e kërkesave për kushte ndërtimore, leje ndërtimore dhe leje rrënimimi për kategorinë I dhe II të ndërtimeve, neni 13, paragrafët 2 dhe 3, brenda dy ditëve nga pranimi i komenteve, do të vendosen në ueb-faqen e Komunës, si dhe brenda 5 ditëve nga përfundimi i periudhës së komenteve. Komuna do të ofrojë përgjigje me shkrim dhe përgjigja njëherësh do të publikohet në ueb-faqe të Komunës.


Zyrtari: Daut Humolli



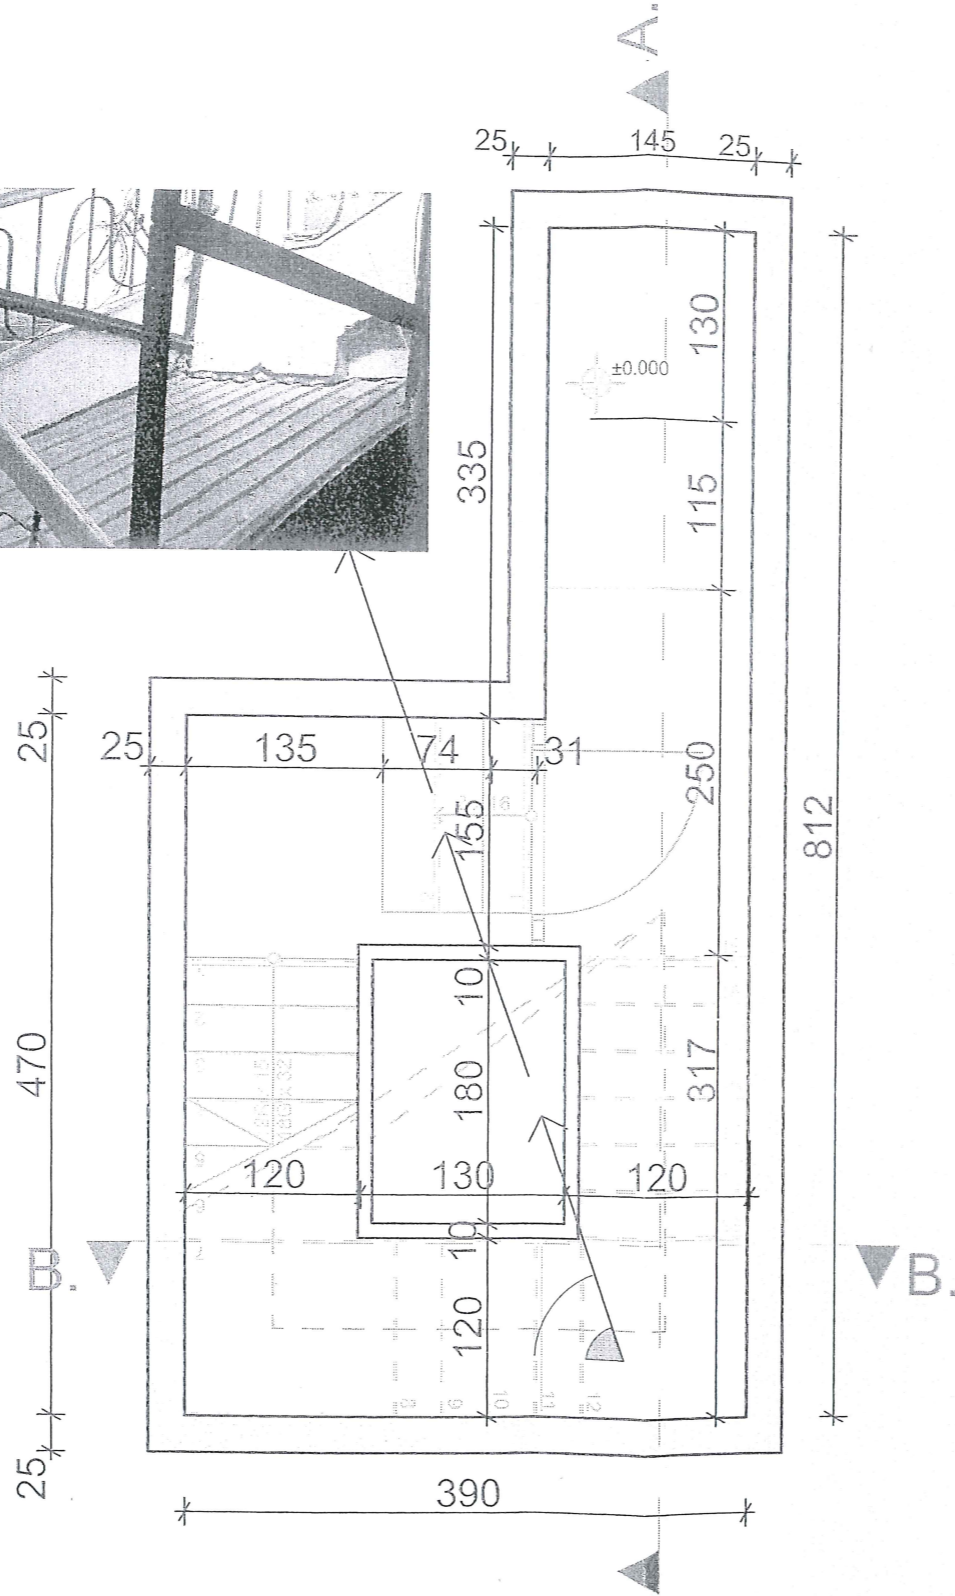


Faza: Arkitektura		
Investitor: Banoret e objektit	Objekti: Ndërtesë shumë banesore Sheshi Nënë Tereze, nr. 41, Prishtinë	
Adresa: Sheshi Nënë Tereze, Nr. 41 Prishtinë	Etazhitei: P+4ET	
Faza e projektit: Arkitektura Projekti i ashensorit		
Emri i fletës: Gjendja ekzistuese-Bodrumi		
Data: Shtator, 2020	Nr. i proj. A-68	Shkalla: P 1/50
Projektant:	MSc. arch. Artë Dobra	Nr. i Fletës 02



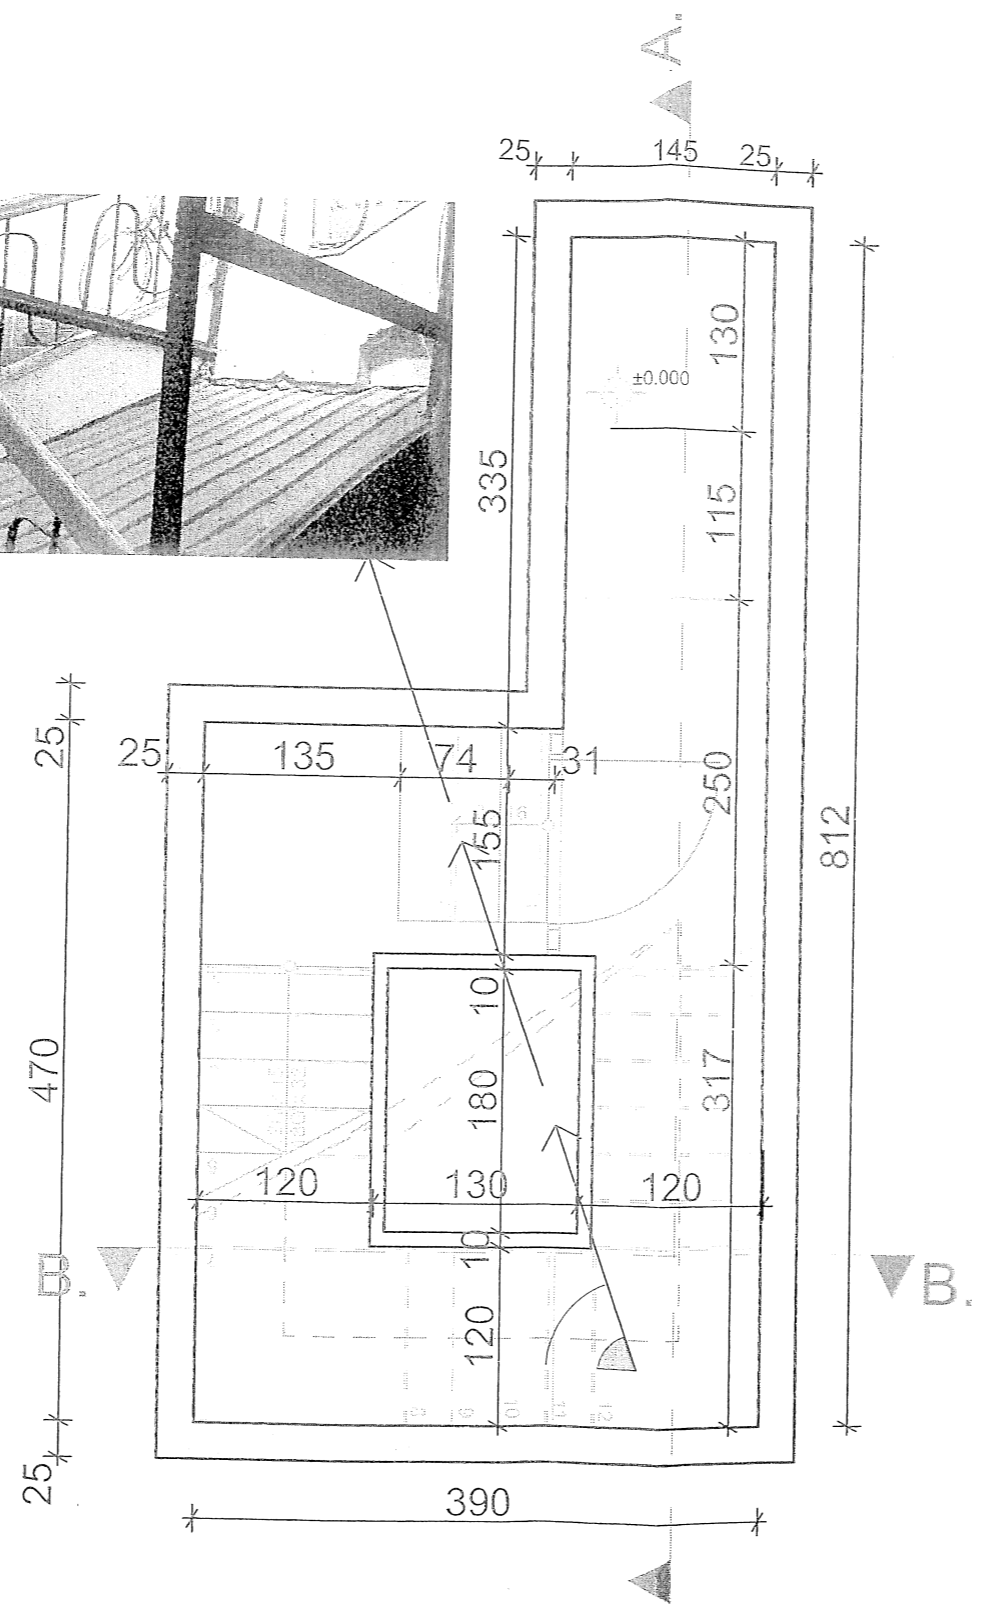

Faza: Arkitektura		
Investitor: Banoret e objektit	Objekti: Ndërtesë shumë banesore Sheshi Nënë Tereza, nr. 41, Prishtinë	
Adresa: Sheshi Nënë Tereza, Nr. 41 Prishtinë	Etazhlet: P+4ET	
Faza e projektit: Arkitektura Projekti i ashensorit		
Emri i fletës: Gjendja ekzistuese-Bodrumi		
Data: Shtator, 2020	Nr. i proj. A-68	Shkalla: P 1/50
Projektant: MSc. arch. Artë Dobra	Nr. i Fletës: 02	

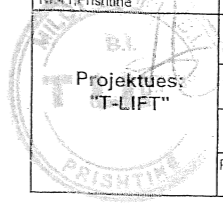


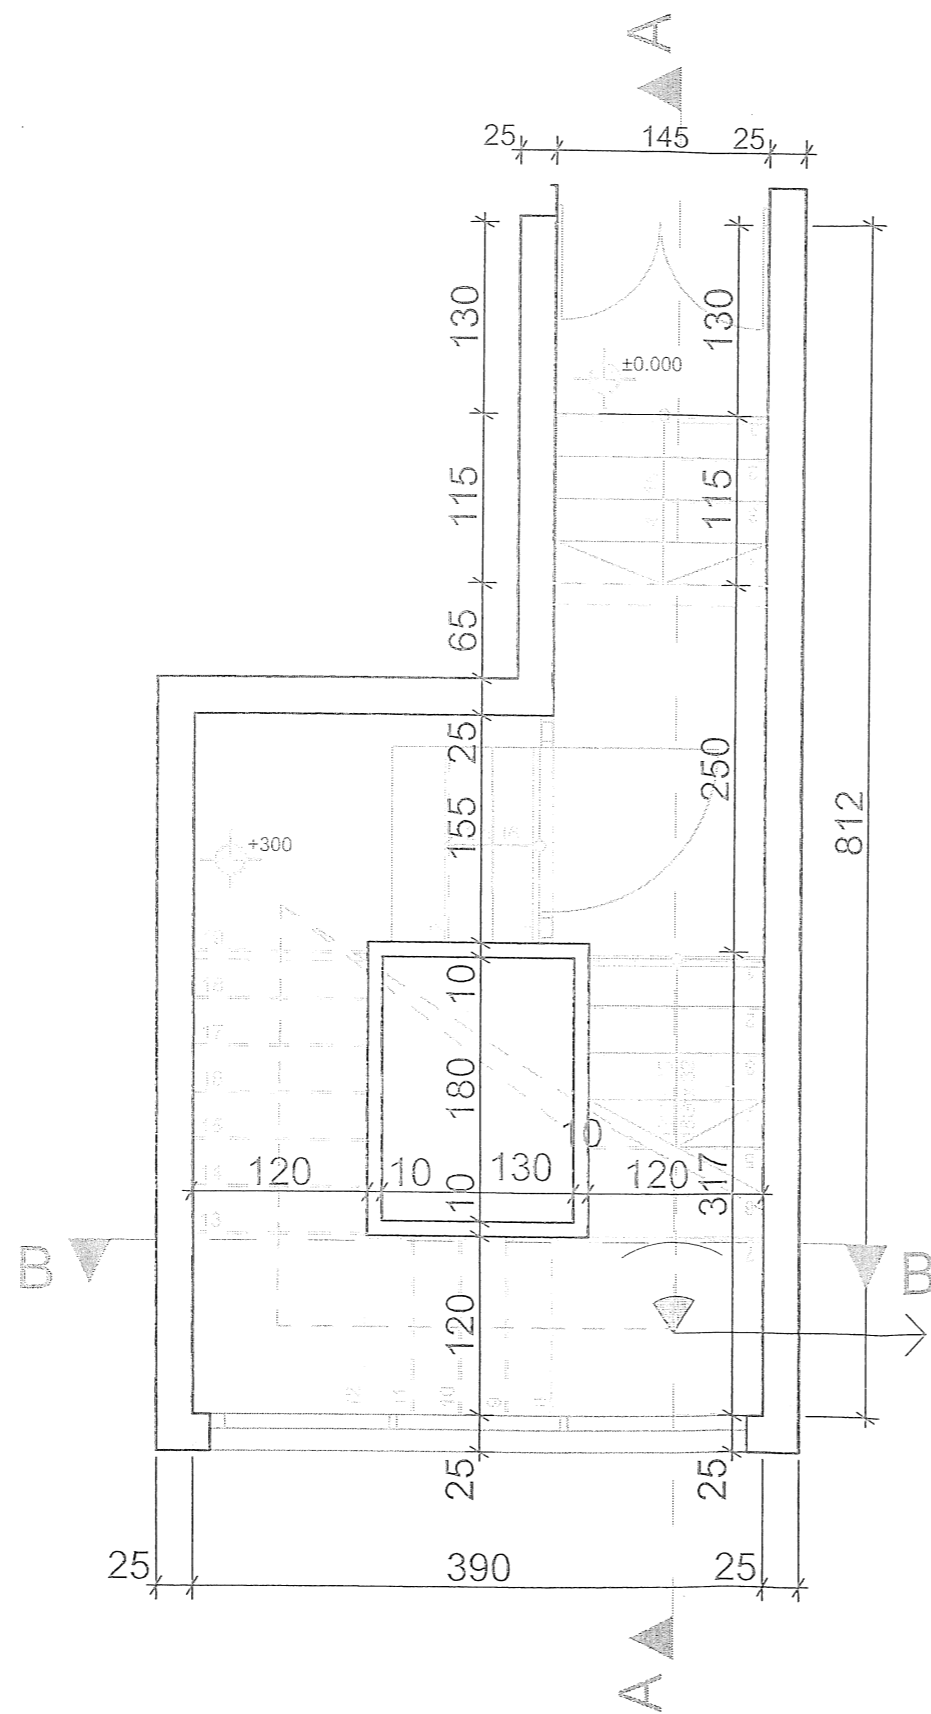



Foto e gjendjes ekzistuse

Faza:		Arkitektura	
Investitor:	Banoret e objektit	Objekti:	Ndërtesë shumë banesore Sheshi Nënë Terezë, nr. 41, Prishtinë
Adresa:	Sheshi Nënë Terezë, Nr.41, Prishtinë	Etazhlet:	P+4ET
Projektues:		Faza e projektit:	
"T-LIFT"		Arkitektura Projekti i ashensorit	
Emri i fletës:		Gjendja ekzistuese-Përdhesa	
Data:	Shtator, 2020	Nr. i proj.:	A-68
Projektant:	MSc. arch. Artë Dobra	Shkalla:	P 1/50
		Nr. i Fletës:	03



Faza: Arkitektura	
Investitor: Banoret e objektit	Objekti: Ndërtesë shumë banesore Sheshi Nënë Tereza, nr. 41, Prishtinë
Adresa: Sheshi Nënë Tereza, Nr. 41, Prishtinë	Etazhitelet: P+4ET
Faza e projektit: <b>Arkitektura</b> <b>Projekti i ashensorit</b>	
Emri i fletës: Gjendja e projektuar-Kati karakteristik	
Data: Shtator, 2020	Nr. i proj. A-68
Projektant: MSc. arch. Artë Dobra	Shkalla: P 1/50
	Nr. i Fletës 07

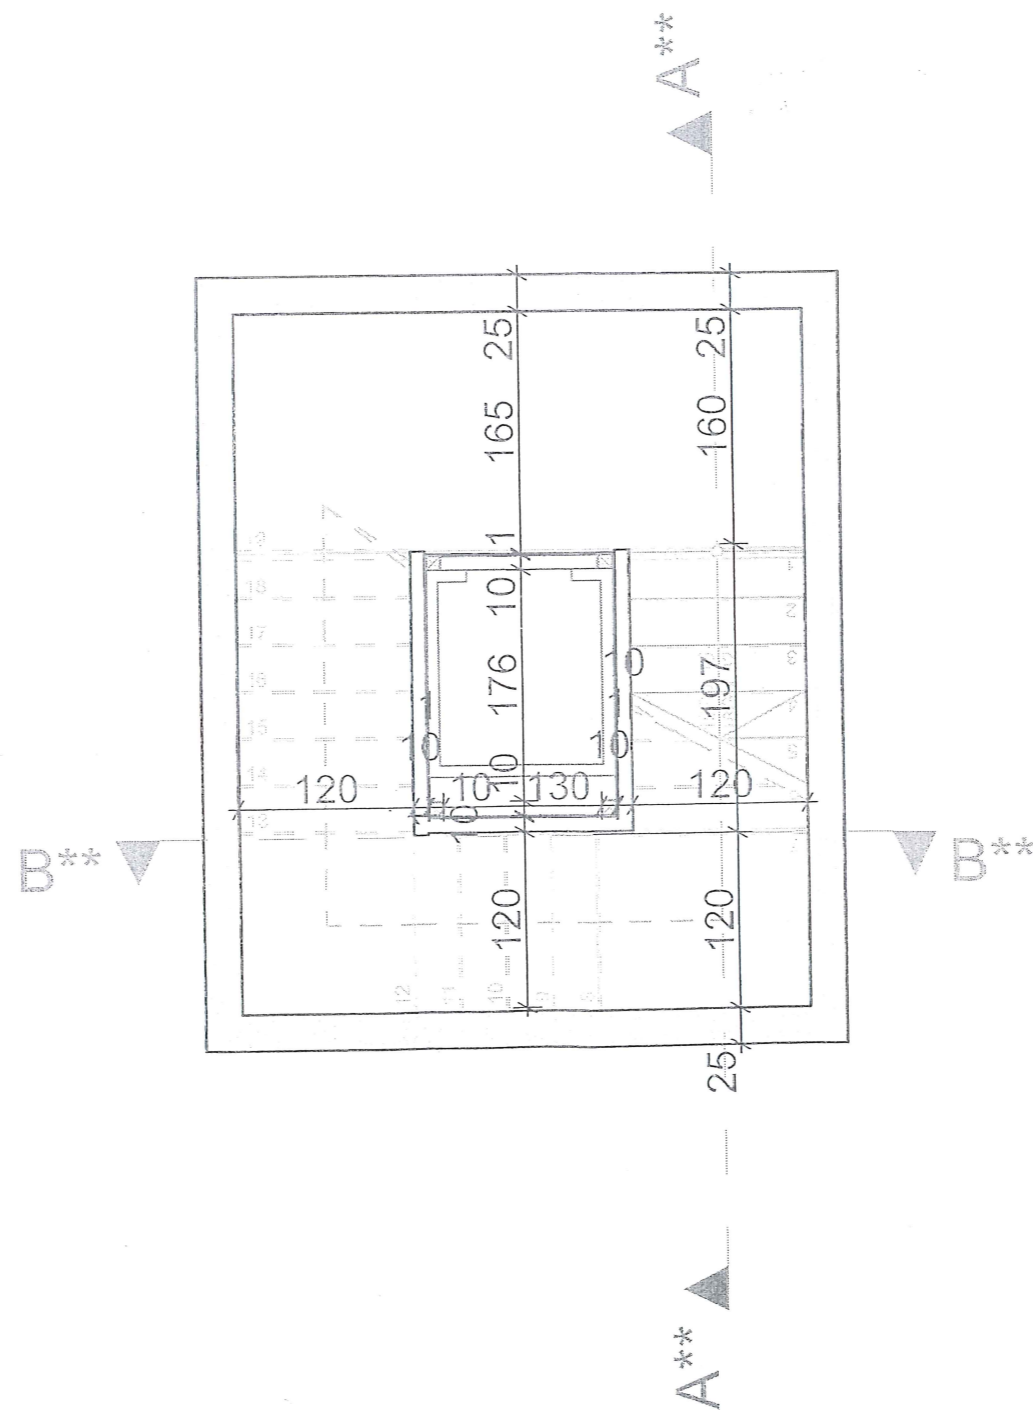

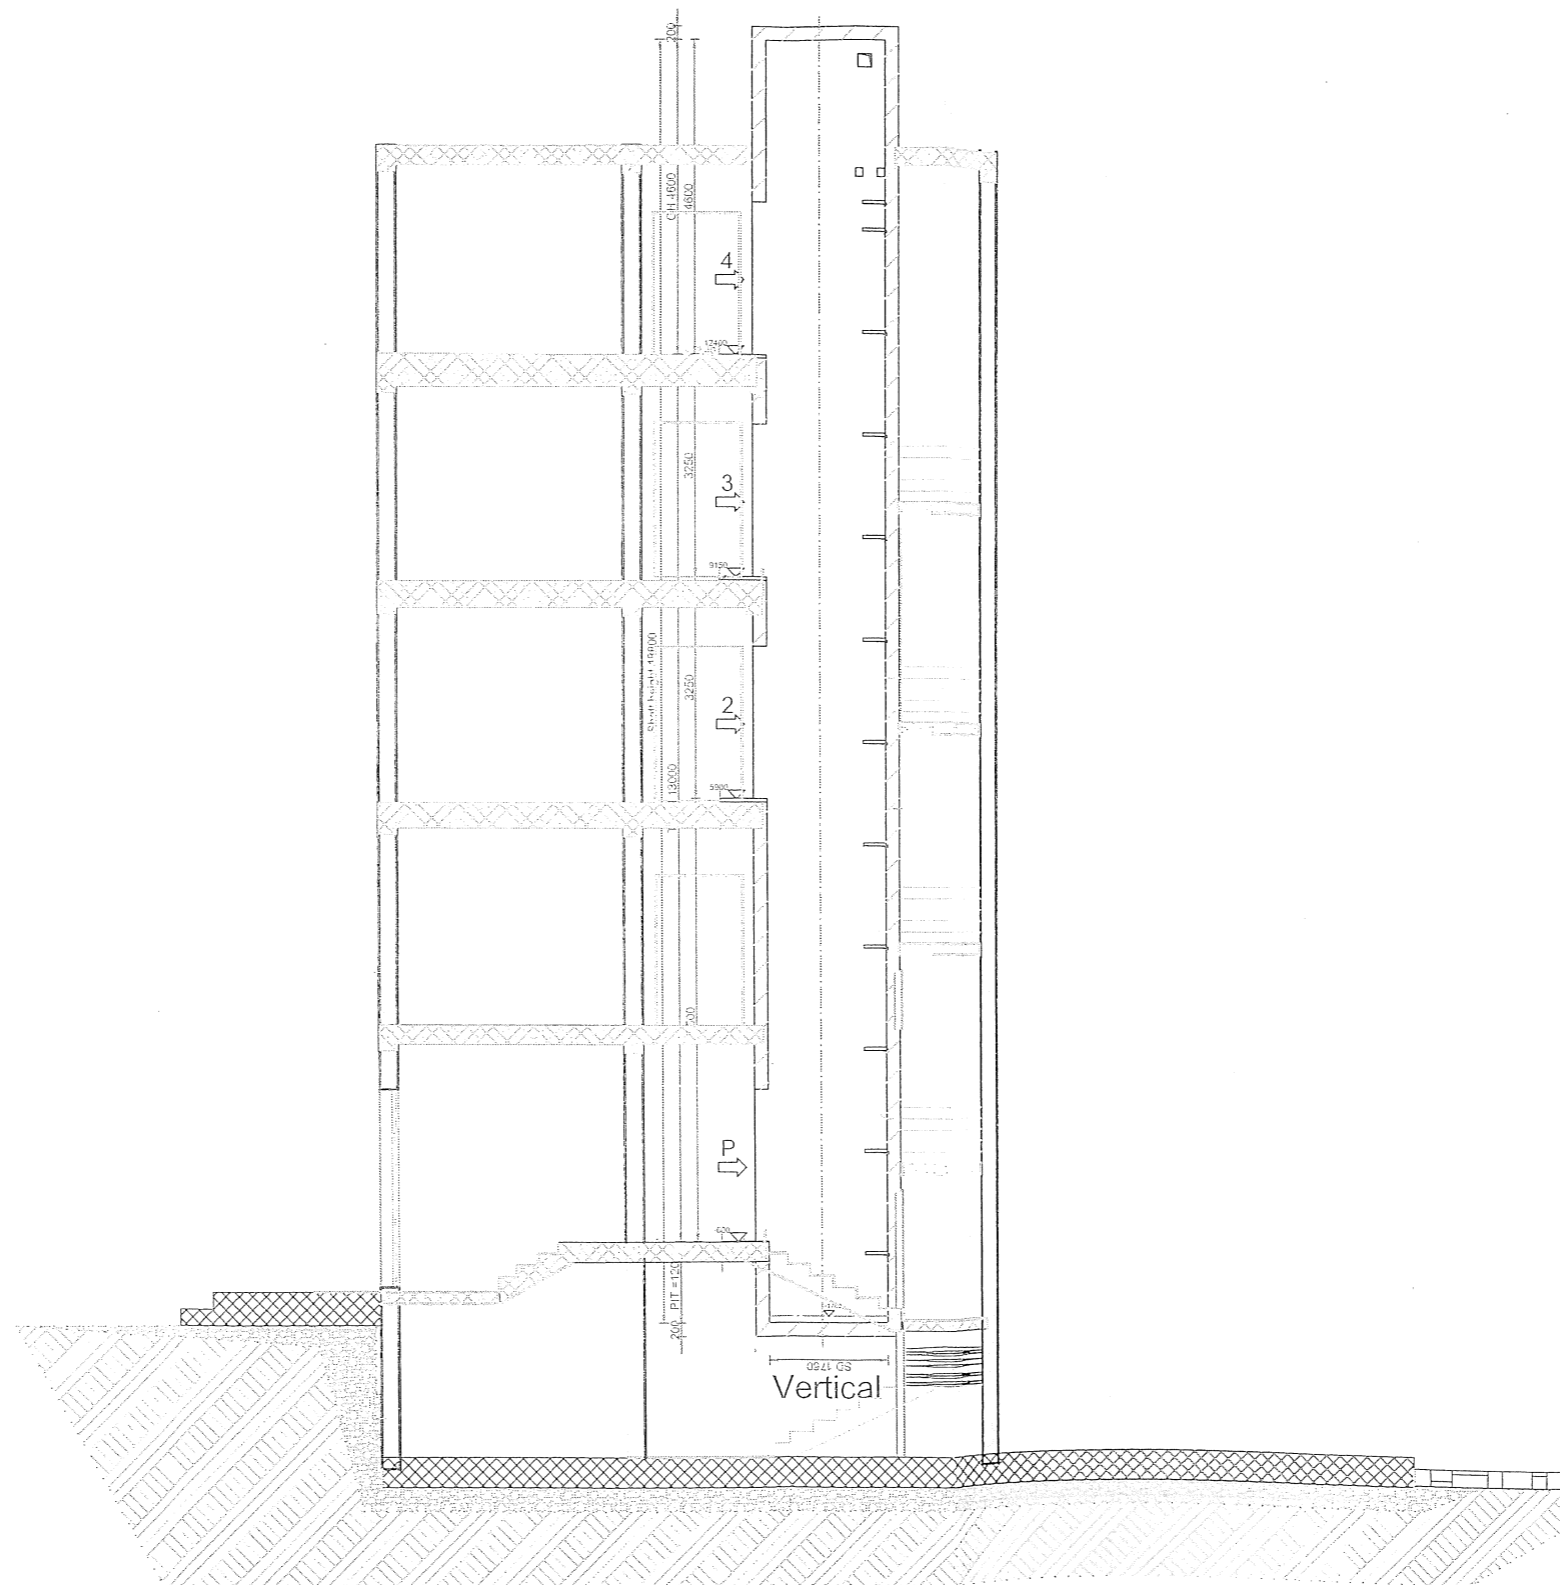

Faza: <b>Arkitektura</b>	
Investitor: Banoret e objektit	Objekti: Ndërtesë shumë banesore Sheshi Nënë Tereza, nr. 41, Prishtinë
Adresa: Sheshi Nënë Tereza, Nr. 41, Prishtinë	Etazhlet: P+4ET
Faza e projektit: <b>Arkitektura</b> <b>Projekti i ashensorit</b>	
Emri i fletës: Gjendja projektuse-PRERJA A-A	
Data: Shtator, 2020	Nr. i proj. A-68
Projektant: MSc. arch. Artë Dobra	Shkalla: P 1/100 Nr. i Fletës 09

