



07-025



Në bazë të nenit 21 të Ligjit për Planifikimin Hapësinor Nr. 04/L-174 dt. 23.08.2013, nenit 18 të Ligjit për Ndërtim Nr.04/L-110 dt. 31.05.2012, nenit 21 dhe 44 të Ligjit për Procedurën e Përgjithshme Administrative Nr.05/L-03 dt.21.06.2016, nenit 17, pika “d” të Ligjit për Vetëqeverisjen Lokale Nr.03/L-040 dt.20.02.2008, nenit 15 pika “d” e Statutit të Komunës së Prishtinës Nr.110-391 dt. 25.02.2010, Udhëzimit Administrativ të MMPH-së Nr.06/2017 dt.23.05.2017 për caktimin e procedurave për përgatitjen dhe shqyrtimin e kërkesave për kushte ndërtimore, leje ndërtimore dhe leje rrënimi për kategorinë e I-rë dhe të II-të të ndërtimeve, dhe në bazë të kërkesës 05 nr. 350/02-49398/24 dt. 16.04.2024, në emër të aplikuesve/bashkëpronarëve Arsim dhe Miradi Sadriu rr. “Tirana”, pn, Prishtinë, për caktimin e kushteve ndërtimore për hartimin e dokumentacionit ndërtimor/projektit ideor, për ndërtimin e shtëpisë individuale të banimor/shtëpisë familjare me etazhitet P+1, në kuadër të parcelave ndërtimore “L50-9; L50-11; L50-13”, të bllokut urban “L-50”, të tërësisë urbane “L”, të Planit Rregullues “Prishtina e Re - Zona Perëndim” në Prishtinë, Drejtoria e Urbanizmit e Komunës së Prishtinës në procedurë të rregullt administrative, me datë 08.07.2024 merr këtë:

V E N D I M PËR CAKTIMIN E KUSHTEVE NDËRTIMORE

I. I Caktohen kushtet ndërtimore aplikuesve/bashkëpronarëve Arsim dhe Miradi Sadriu nga Prishtina sipas kërkesës 05 nr. 350/02-49398/24 dt. 16.04.2024, për hartimin e dokumentacionit ndërtimor/ projektit ideor, për ndërtimin e shtëpisë individuale të banimor/shtëpisë familjare me etazhitet P+1, në kuadër të parcelave ndërtimore “L50-9; L50-11; L50-13”, të bllokut urban “L-50”, të tërësisë urbane “L”, të Planit Rregullues “Prishtina e Re - Zona Perëndim” në Prishtinë, përkatësisht në parcelën kadastrale nr. 1809-3 ZK Çagllavicë.

II. Lokacioni i parcelës kadastrale të lartcekur, për të cilin caktohen kushtet ndërtimore, sipas dokumenteve të planifikimit hapësinor, përfshihet në kuadër të Planit Rregullues “ Prishtina e Re – Zona Perëndim” i miratuar me Vendimin e Kuvendit të Komunës së Prishtinës, 01 nr.35-186850 dt. 02.10.2013, dhe kjo zonë është e planifikuar me destinim “Sipërfaqet e destinimit rezidencial - banimi individual”.

Gjendja ekzistuese e lokacionit - parcelës kadastrale nr.1809-3 ZK Çagllavicë, sipas gjendjes kadastrale, faktike dhe dokumenteve të planifikimit hapësinor, është:

- Numri, sipërfaqja, pronari dhe klasa e kualitetit të parcelës kadastrale, është:
- Nr.1809-3 ZK Çagllavicë,.....me S= 500 m²,.....me pronarët Arsim dhe Miradi Sadriu,.....
“Arë e klasës së 4-të;
- E drejta pronësore-juridike është private, në bazë të kopjes së planit dhe certifikatës së njësisë kadastrale;
- Bazuar në gjendjen faktike dhe incizimin gjeodezik të lokacionit, në kuadër të parcelë kadastrale të trajtuar, nuk ka ndërtim;
- Parcela kadastrale në fjalë, është e zbrazët, dhe nuk ka ndërtesa të ndërtuara;
- Është tokë urbane, me infrastrukturë: rrugë, ujë, kanalizim, elektrikë, etj;
- Terreni është i relativisht i rrafshët;
- Parcela kadastrale e lartcekur, ka qasja në rrugës lokale, gjendje faktike rrugë me kubëza prej betoni të lagjes me kyçe nga rr. “Dëshmorët e Loxhës”, përkatësisht në rrugën e planifikuar të planit rregullues;
- Parcela kadastrale e lartcekur shtrihet në bllokun urban “L-50”;

- Në diametër prej 50 m' ka ndërtesa të ndërtuara dhe destinimi i tyre është banim individual.
- III. Kushtet ndërtimore për hartimin e dokumentacionit ndërtimor/projektit ideor, për rregullimin e hapësirës dhe realizimin - ndërtimin shtëpisë individuale të banimit, në kuadër të Planit Rregullues "Prishtina e Re – Zona Perëndim" në Prishtinë, bazuar në parametrat urban të planit, janë:**
- Organizimi me qasje në kuadër të parcelës kadastrale, pozicionimi, gabariti dhe etazhiteti i ndërtesës, në raport me vijën rregulluese dhe atë ndërtimore, distanca e ndërtesës nga kufiri i parcelave, si dhe kushtet tjera për rregullimin e hapësirës, të jenë në tërësi sipas prezantimit grafik si dhe në bazë të 'Situacionit' të parcelave me vijën ndërtimore dhe rregulluese në sistemin koordinativ KOSOVAREF01", bashkëngjitur këtij vendimi për caktimin e kushteve ndërtimore;
 - Destinimi i shfrytëzimit, sipas Planit Rregullues "Prishtina e Re – Zona Perëndim", është "Sipërfaqet e destinimit për banimi individual".
 - Me këto kushte ndërtimore në kuadër të parcelës kadastrale nr. 1809-3 ZK Çagllavicë. planifikohet ndërtimi i shtëpisë individuale banimore-shtëpisë familjare, me sipërfaqe ndërtimore, shtrirje dhe etazhitet, sipas llogarive dhe projektit konceptual, si në vijim;
 - $S = 183.0 \text{ m}^2$ / sipërfaqe e gjitha mbi tokësore/.
 - Etazhitet; P+1.
 - Destinimi i shfrytëzimit të ndërtesës, sipas Planit Rregullues "Prishtina e Re – Zona Perëndim", të jetë për "banim individual", me hapësira përcjellëse, si: kthina teknike, depo, hapësira të garazheve, etj. (sipas projektit konceptual të prezantuar);
 - Etazhiteti maksimal i lejuar, sipas PRR "Prishtina e Re – Zona Perëndim", është P+2, ndërsa numri i etazheve nëntokësore nuk kufizohet, kurse etazhiteti i propozuar dhe i miratuar është P+1.
 - Koeficienti i shfrytëzimit të parcelës ndërtimore – (ISHP), për vendosjen e ndërtesës në bazë – gabarit të përdhësës, sipas PRR "Prishtina e Re – Zona Perëndim", është max. 0.4 (40 %)
 - $S = 500 \text{ m}^2 \times 0.4 (40\%) = 200.0 \text{ m}^2$ / sipas PRR "Prishtina e Re – Zona Perëndim", brenda Vijës rregulluese,
 - $S = 88.20 \text{ m}^2$ / sipas projekt propozimit;
 - Koeficienti i shfrytëzimit të sipërfaqja e përgjithshme ndërtimore (ISPN) sipas PRrU- së është max 450 m²
 - ISPN = max 450 m² / e lejuar;
 - ISPN = 183.0 m² / sipas projekt propozimit;
 - Koeficienti i shfrytëzimit të parcelës ndërtimore për nëntokë - (ISHN), për vendosjen e ndërtesës në bazë – gabarit të bodrumit, sipas PRR "Prishtina e Re – Zona Perëndim", është max 0.6 (60 %)
 - $S = 500 \text{ m}^2 \times 0.6 (60\%) = 300.0 \text{ m}^2$ / e lejuar,
 - $S = 0.00 \text{ m}^2$ / sipas projekt propozimit;
 - Koeficienti i shfrytëzimit të parcelës ndërtimore për sipërfaqet gjelbëruese – (ISHGJ), sipas pikës 2, paragrafi II. të Vendimit të Kryetarit të Komunës së Prishtinës 01-031-185481 dt. 14.08.2015, sipërfaqja e gjelbëruar e parcelës, e përcaktuar në bazë të Indeksit të Sipërfaqes së Gjelbëruar, duhet të jetë së paku 40%, përjashtimisht kur ndërtohet kulmi me gjelbërim, kjo sipërfaqe mund të jetë së paku 30%.
 - $S = 500 \text{ m}^2 \times 0.40 (40\%) = 200.0 \text{ m}^2$ / e lejuar;
 - $S = 300 \text{ m}^2 - 60 \%$, sipas projekt propozimit;
 - Bazuar në nenin III. të Vendimit të Kryetarit të Komunës së Prishtinës dt.14.08.2016 dhe protokolluar me numrin 01 nr. 031-185481, për shkaqe të shfrytëzimit eficient të energjisë, sipërfaqja që zë shtresa e "termoizolimit", nuk përfshihet në kalkulimin e sipërfaqes së përgjithshme ndërtimore e as në kalkulimin për taksë të lejes ndërtimore;
 - Bazuar në kriteret e PRrU-së " Prishtina e Re – Zona Perëndimore", distanca më e vogël nga parcela fqinje është 3.0 m`;
 - Rrethojat kryesisht duhet të jenë transparente apo rrethoje të gjelbërta. Baza e rrethojës nuk duhet të jetë me e lartë se 50cm, mund të jetë nga betoni, tulla apo guri. Pjesa e rrethojës mbi bazë

- duhet të ndërtohet me materiale të lehta sikur druri, metali apo diçka e ngjashme. Rrethoja përkaj rrugës ka lartësi prej max 1.5m ndërsa në kufi me parcelën fqinjë mund të jetë max 2.0 m.
- Qasja në objekt duhet të jetë nga rruga lokale ekzistuese, dhe rruga e planifikuar sipas Planit Rregullues;
 - Për shtëpi individuale banimi duhet të sigurohet 1 vendpакrim, për njësi;
 - Në kuadër të parcelës të parashihet hapësira për vendosjen e mbeturinave;
 - Arkitektura/dukja e jashtme (fasada) e ndërtesave dhe materializimi i tyre, të jetë me materiale bashkëkohore dhe me masa të eficientës së energjisë, dhe ti përshtatet ambientit për rreth;
 - Zgjidhja e kulmit duhet të projektohet dhe të ekzekutohet ashtu që të jetë në harmoni me projektin arkitektonik dhe uji i strehëve duhet të derdhet brenda parcelës ndërtimore.
 - Të bëhet aplikimi i të gjithave kushteve tjera urbane dhe arkitektonike të përcaktuara në kriteret dhe parametrat urban të Planit Rregullativ “ Prishtina e Re – Zona Perëndimore, si dhe me normat dhe standardet tjera të planifikimit.

IV. Kyçja në infrastrukturë - marrja e pëlqimeve nga KEDS-i dhe KUR “Prishtina”, bëhet me aplikim nga kjo drejtori. Për aplikim nevojitet prezantimi i dokumentacionit, me përcaktim të vendeve për kyçje në rrjetet përkatëse, dorëzuar veçantë në CD, me përmbajtje si në vijim:

- Emri (prindi) mbiemri i aplikuesit dhe numri i identifikimit dhe adresa;
- Informatën mbi lokacionin-adresa e saktë e hapësirës ndërtuese;
- Kopjen e planit dhe certifikatën e njësisë kadastrale;
- Vendimin për caktimin e kushteve ndërtimore;
- Planin e situacionit (dispozita urbanistike pjesë përbërëse e kushteve ndërtimore) dhe pamjen në ortofoto të lokacionit me hapësirën ndërtuese;
- Përshkrimin teknik të objektit (destinimi dhe kapaciteti i nevojshëm për elektrike dhe ujë).

Kyçja në infrastrukturë për ngrohje qendrore të bëhet në rrjetin ekzistues, pas sigurimit paraprak të kushteve detale dhe pëlqimit për kyçje nga “Termokos”-Ngrohtorja e Qytetit sh.a. dhe PTK.

V. Dokumentacioni ndërtimor - projekti ideor, të hartohet nga ekipi me përgatitje të lartë profesionale dhe me kualifikime përkatëse për secilën fazë të projektit, duke u bazuar në kushtet ndërtimore të caktuara në pikën IV, projekt propozimin e prezantuar, normave teknike për siguri nga zjarri si dhe normave dhe standardeve tjera për projektim të kësaj kategorie të ndërtesave, të dorëzohet në tre (3) kopje të shtypura, dhe një (1) digjitale dhe të përmbajë:

- Lokacionin e parcelës ndërtimore në kuadër të zonës;
- Planin e situacionit të gjerë, në diametër prej 50m², me ndërtesat ekzistuese dhe të planifikuara, në përpjesë 1:500 apo 1:1000, punuar në bazë të incizimit gjeodezik të parcelës ndërtimore me rrethinë, si dhe me pozicionim të ndërtesës së projektuar dhe infrastrukturës rrugore, në sistemin koordinativ KOSOVAREF 01;
- Planin e situacionit të parcelës, në përpjesë 1:200 ose 1:500, me dimensione të shënuara, horizontale dhe vertikale-kuota të lartësisë dhe me pozicionim të ndërtesës në sistemin koordinativ KosovaREF01, duke përfshirë edhe kuotat vertikale të platove, trotuareve, rrugëve dhe hyrjeve në përdhësë, me kuota të shënuara, relative dhe absolute;
- Të gjitha bazat, prerjet dhe dukjet e fasadave, në përpjesë 1:100, për ndërtesën e projektuar, duke përfshirë edhe kuotat vertikale të hyrjeve në përdhësë dhe etazheve tjera, me kuota të shënuara, relative dhe absolute;
- Dukja e jashtme e ndërtimit, tridimensionale - perspektivë;
- Planin me vendin e qasjes në ujësjellës dhe kanalizim, në përpjesë 1:100;
- Planin me vendin e qasjes në furnizim me energji elektrike në përpjesë 1:100;
- Përshkrimin teknik të punëve ndërtimore;
- Paramasën dhe parallogarinë e punëve ndërtimore dhe ndërtimore zejtare;
- Detajet karakteristike dhe të nevojshme, në përpjesë 1:5, 1:10 apo 1:20;
- Situacionin me përshkrimin teknik të "Organizmi dhe masat e sigurisë në vend ndërtim";

- Masat propozuese për fizikën ndërtimore dhe atë të mbrojtjes nga zhurma, me analiza dhe masa konkrete;
- Deklaratën e projektuesit për fazat e nevojshme.

VI. Pagesa e kompensimit për ndërrimin e destinimit të tokës bujqësore - meqenëse parcela kadastrale nr. 1809-3 Zona Kadastrale Çagllavicë, në bazë të certifikatës së njësisë kadastrale, është evidentuar me lloj të shfrytëzimit të parcelës - tokë bujqësore, me kulturë 'arë e klasës 4', kërkohet që paraprakisht të bëhet pagesa e kompensimit për ndërrimin e destinimit të tokës bujqësore në tokë ndërtimore, konform nenit 11, 13 dhe 14 të Ligjit nr. 02/L-26 për Tokën Bujqësore dhe nenit 8, 9 dhe 14 të Udhëzimit Administrativ të MBPZHR Nr. 41/2006, për ndërrimin e destinimit të tokës bujqësore, që e rregullojnë këtë fushë.

Sipërfaqja e tokës bujqësore, të cilës do ti ndërrohet destinimi, do të përcaktohet bazuar në sipërfaqen që do të ndërtohet, sipas Planit të situacionit – “zgjidhja urbane”, dhe e njëjta do të përfshijë sipërfaqen e parcelës ndërtimore, prej S=500 m². Kjo sipërfaqe do të regjistrohet si tokë ndërtimore, në regjistrin kadastral, pas realizimit të pagesës së kompensimit për ndërrimin e destinimit të tokës bujqësore, kjo Drejtori jep PËLQIM për ndërrimin e destinimit të tokës, vetëm për parcelën ndërtimore që do të ndërtohet.

Ky kompensim - pagesë do të realizohet në Drejtorinë e Kadastrit të Komunës së Prishtinës, në fazën e zhvillimit të procedurës administrative për marrjen e lejes ndërtimore.

VII. Marrëveshja për infrastrukturë – bazuar në nenin 23 të Ligjit Nr.04/L-110 për Ndërtim dhe në nenin 10 dhe 11 të “Rregullore mbi Taksën administrative për dhënien e lejes së ndërtimit dhe Tarifën për rregullimin e infrastrukturës” 01 nr. 434/01–0094474/17 dt. 24.04.2017, obligohet Drejtoria e Investimeve Kapitale dhe Menaxhimit të Kontratave e Komunës së Prishtinës, të vlerësojë një ngarkesë për të rimbursuar koston për krijimin, përmirësimin, zgjerimin apo riparimin e infrastrukturës, dhe të arrijë marrëveshje për infrastrukturë me pronarin. Me aplikacionin për leje ndërtimore të dorëzohet dokumentacioni i nevojshëm, në dosje të veçantë, i cili përmes aktit përcjellës, do të procedohet, nga kjo drejtori, në kompetencë të Drejtorisë së Investimeve Kapitale dhe Menaxhimit të Kontratave të Komunës së Prishtinës, për arritjen e kësaj marrëveshjeje. Dokumentacioni i përgatitur duhet të përmbajë:

- Dëshminë mbi pronësinë për parcelën kadastrale/certifikatën e njësisë kadastrale dhe kopjen e planit (kopje);
- Vendimi për caktimin e kushteve ndërtimore, së bashku me situacionin e miratuar, të lëshuar nga kjo drejtori;
- Autorizimin për përfaqësim (nëse është prezantuar në kërkesën e lejes ndërtimore);
- Kopjen e letërnjoftimit të aplikuesit.

VIII. Pagesa e taksës administrative për dhënien e lejes së ndërtimit dhe tarifa për ndikimet nga rritja e densitetit të infrastrukturës, do të realizohet sipas “Rregullores mbi Taksën Administrative për dhënien e lejes së ndërtimit dhe Tarifën për rregullimin e infrastrukturës” 01Nr.434/01 – 0094474/17 dt.24.04.2017 dhe bazuar në dokumentacionin ndërtimor / projektin ideor, si pjesë përbërëse e kërkesës për leje ndërtimore. Pagesa e taksës dhe tarifës, sipas këtij paragrafi, do të realizohet sipas afatit kohor të përcaktuar në paragrafin 4 të nenit 16 të UA të MMPH-së Nr.06/2017 dt.23.05.2017, pas marrjes së konfirmimit për pagesë.

IX. Vlefshmëria e vendimit për caktimin e kushteve ndërtimore do të jetë një (1) vit, me mundësi të vazhdimit për një (1) vit tjetër, në rastet kur nuk ka ndërruar gjendja ekzistuese apo dokumenti i planifikimit hapësinor, dhe me aplikim para skadimit të afatit të vlefshmërisë.

Arsy et im

Aplikuesit/bashkëpronarët Arsim dhe Miradi Sadriu nga Prishtina, me kërkesën 05 nr. 350/02-49398/24 dt. 16.04.2024, kanë kërkuar nga Drejtoria e Urbanizmit e Komunës së Prishtinës, caktimin e kushteve ndërtimore për hartimin e dokumentacionit ndërtimor/projektit ideor, për ndërtimin e shtëpisë individuale të banimore/shtëpisë familjare me etazhitet P+1, në lokacionin e përshkruar në paragrafin I. të dispozitivit të këtij Vendimi.

Me kërkesën për kushte ndërtimore 05 nr. 350/02-49398/24 dt. 16.04.2024, dhe gjatë fazës së zhvillimit të procedurës, është prezantuar dhe trajtuar dokumentacioni dhe provat, si në vijim:

- Dëshminë mbi pronësinë, kopjen e planit për parcelat kadastrale nr. 1809-3 të evidentuar në certifikatën e njësisë kadastrale P-71914075-01809-3, ZK Çagllavicë në emër të Arsim dhe Miradi Sadriu, të lëshuar nga Drejtoria e Kadastrit e Komunës së Prishtinës;
- Kopjen të dokumentit të identifikimit të bashkëpronarëve;
- Pëlqimi LRP. Nr. 6062/2024 dt. 20.06.2024, për ndërtim të lirshëm dhe të pakufizuar nga parcela kadastrale 1809-2 ZK Çagllavicë të redaktuar të noteri Burim Z. Xhemajli;
- Incizimi gjeodezik për parcelat kadastrale nr. 1809-3 ZK Çagllavicë, i punuar nga gjeodeti i licencuar me nr. të licensës 12.
- Një kopje të dokumentacionit ndërtimor/projektit ideor të shtëpisë individuale të banimore-shtëpisë familjare në kopje të fortë/fizike dhe kopje digjitale në CD, të hartuar nga kompania projektuese "Arkiton" Sh.p.k nga Prishtina, me certifikatë të regjistrimit të biznesit nr. 811446500;

Drejtorja e Urbanizmit e Komunës së Prishtinës, pas shqyrtimit të kërkesës 05 nr. 350/02-49398/24 dt. 16.04.2024, dokumentacionit të prezantuar me prova të bashkangjitura, konsultimit të dokumenteve të planifikimit për hapësirën ku gjendet lokacioni - Planit Rregullues "Prishtina e Re - Zona Perëndim" rregullativën ligjore në fuqi nga lëmi i planifikimit, ndërtimit dhe i procedurës së përgjithshme administrative, projektit konceptual, ka konstatuar se parcela kadastrale nr. 1809-3 ZK Çagllavicë, shtrihet në kuadër të bllokut urban "L-50", të tërësisë urbane "L", të Planit Rregullues "Prishtina e Re - Zona Perëndim" i miratuar me Vendimin e Kuvendit të Komunës së Prishtinës, 01 nr.35-186850 dt. 02.10.2013, dhe kjo zonë është e planifikuar me destinim "Sipërfaqet e destinimit për banimi individual".

Duke u bazuar në nenin 18 të Ligji Nr.04/L-110 për Ndërtim, pikën 1.2 dhe 1.2.2 të nenit 13 të Udhëzimit Administrativ të MMPH-së Nr.06/2017 për caktimin e procedurave për përgatitjen dhe shqyrtimin e kërkesave për kushte ndërtimore, leje ndërtimore dhe leje rrënimin për kategorinë e I-rë dhe të II-të të ndërtimeve, kjo drejtori me datë 25.06.2024 ka vendosur njoftimin publik në hapësira të dukshme dhe frekuentuese të lokacionit dhe rrethinës në diametër prej 50 m, për të njoftuar publikun me synimin e pronarëve dhe investitorit, për ndërtim, dhe i njëjti është lënë në dispozicion të tyre për 5 (pesë) ditë, për t'ju mundësuar të interesuarve paraqitjen e vërejtjeve dhe komenteve. Ky njoftim publik ka vazhduar të qëndrojë deri me datën 29.06.2024, dhe gjatë kësaj periudhe kohore, në postën elektronike zyrtare nuk ka arritur asnjë ankesë, kërkesë, vërejtje apo sugjerim nga qytetarët e asaj zone.

Pas konsultimit të dokumenteve të planifikimit për hapësirën ku gjendet lokacioni - Planit Rregullues "Prishtina e Re - Zona Perëndim", rregullativës ligjore në fuqi nga lëmi i planifikimit, ndërtimit dhe i procedurës së përgjithshme administrative, kjo drejtori, ka konstatuar se parcela kadastrale nr. 1809-3 ZK Çagllavicë, bazuar në parametrat dhe kriteret e përcaktuara me këtë plan, për destinimet "Sipërfaqet e destinimit për banimi individual", lejohet ndërtimi i ndërtesave me etazhitet P+2, ISPN max 450 m², me koeficient të shfrytëzimit të parcelës ISHP=0.4(40%), indeks të sipërfaqes se gjelbërimit 25% dhe me ISHN=60%. Njëherë në këtë dispozitë janë përcaktuar edhe distancat minimale në mes të ndërtesave e që është 3m, nga kufiri i parcelës fqinje, të cilat distanca dhe kriteret janë respektuar edhe në -Plani i situacionit - "Projektit konceptual" të prezantuar kësaj drejtorie dhe është konstatuar se edhe projekt propozimi i prezantuar dhe trajtuar me këto kushte ndërtimore, është hartuar në harmoni me këto kriteret-parametra urban. Në rastin konkret aplikuesi ka prezantuar Aktin

noterial "Pëlqim" LRP.Nr. 6062/2024 te dt 20.06.2024, për ndërtim te lirshëm dhe te pakufizuar nga parcela kadastrale nr. 1809-2 ZK Caglavice te redaktuar nga noteri Burim Z. Xhemajli.

Në analizën e situacionit nga aspekti i komunikacionit dhe prezantuar në shkresën e zyrtarit – ekspertit për komunikacion, janë përcaktuar masat që duhet të ndërmerren, për kyçje të parcelës në rrugën ekzistuese të lagjes, dhe është konstatuar, si në vijim:

"Pas shiqimit të propozimit të situacionit të zgjidhjes urbane të Arsim Sadriu, në Çagllavicë, lidhur me kërkesën për kushte ndërtimore të lëndës 05-350/02-49398/23 dt.16.04.2024, kyçja për automjete në rrugën e cila është parapare me planin rregullues te lagjes Prishtina e re, zona perëndim, për ndërtesën banimore me etazhitet P+1, të paraparë me këtë zgjidhje urbane, mund të pranohet si e till. Kyçja duhet ti përshtatet teknikiisht rrugës së planifikuar, dhe të zbatohen kushtet e shikueshmërisë horizontale dhe vertikale në lokacionin e kyçjes, dhe në kohën kur rruga realizohet sipas planit."

Bazuar në konstatimet e më sipërme dhe dokumentacionin e shqyrtuar, rregullativës ligjore në fuqi, konkretisht nenin 18 të Ligjit për Ndërtim Nr. 04/L-110 dt. 31.05.2012, nenin 21 të Ligjit për Planifikim Hapësinor Nr. 04/L-174 dt. 31.07.2013, nenin 13 të Udhëzimit Administrativ i MMPH-së Nr.06/2017 dt.23.05.2017, për përcaktimin e procedurave për përgatitjen dhe shqyrtimin e kërkesave për kushte ndërtimore, leje ndërtimore dhe leje rrënimi për kategorinë e I-rë dhe II-të të ndërtimeve", Drejtoria e Urbanizmit ka konstatuar se kërkuesi ka prezantuar të gjitha dokumentacionin e nevojshëm, se plani i situacionit – "zgjidhja urbane", është në harmoni me destinimin dhe kriteret tjera të planit rregullues urban për atë hapësirë, si dhe në harmoni me rrethinën, andaj konstatohet se janë plotësuar të gjitha kriteret e parapara ligjore për caktimin e këtyre kushteve ndërtimore.

Nga sa u cek më lartë, u vendos si në dispozitiv të vendimit për caktimin e kushteve ndërtimore.

Shtojcë: Plani i Situacionit – zgjidhja urbane dhe "Situacioni i parcelave me vijën ndërtimore dhe rregulluese nga Plani Rregullues në sistemin koordinativ Kosovaref01" të punuar nga kjo Drejtori.

Udhëzim juridik: Pala e pakënaqur me këtë vendim, me ankesë mund ti drejtohet kësaj drejtorie brenda afatit prej 30 ditësh, duke llogaritur nga dita e marrjes në dorëzim të këtij vendimi. Bazuar në vlerësimin nga kjo drejtori, ankesa do të shqyrtohet apo do të përcillet te organi epror – MMPHI-ja. - ja.

Ky vendim u printua në 4 (katër) kopje identike dhe i dërgohet: Aplikuesëve/Investitorëve, në dosje të lëndës 05 nr. 350/02-49398/24 dt.16.04.2024, kësaj drejtorie dhe Qendrës për shërbim me qytetarë.

Kopja elektronike i dërgohet: Drejtorisë së Kadastrit dhe Drejtorisë së Planifikimit Strategjik.

DREJTORIA E URBANIZMIT E KOMUNËS SË PRISHTINËS
05 NR. 350/02-49398/24 Dt. 08.07.2024

Zyrtarja,
Lindita Beqiri



Udhëheqëse e Sektorit,
Nazife Krasniqi






Republika e Kosovës
Republika Kosova - Republic Of Kosovo

Komuna e Prishtinës
Opstina Pristina - Municipality Of Prishtina



DREJTORIA E URBANIZMIT

SITUACIONI I PARCELAVE ME VIJEN NDERTIMORE DHE RREGULLUESE NGA PLANI RREGULLUES NE SISTEMIN KOORDINATIV KOSOVAREF01

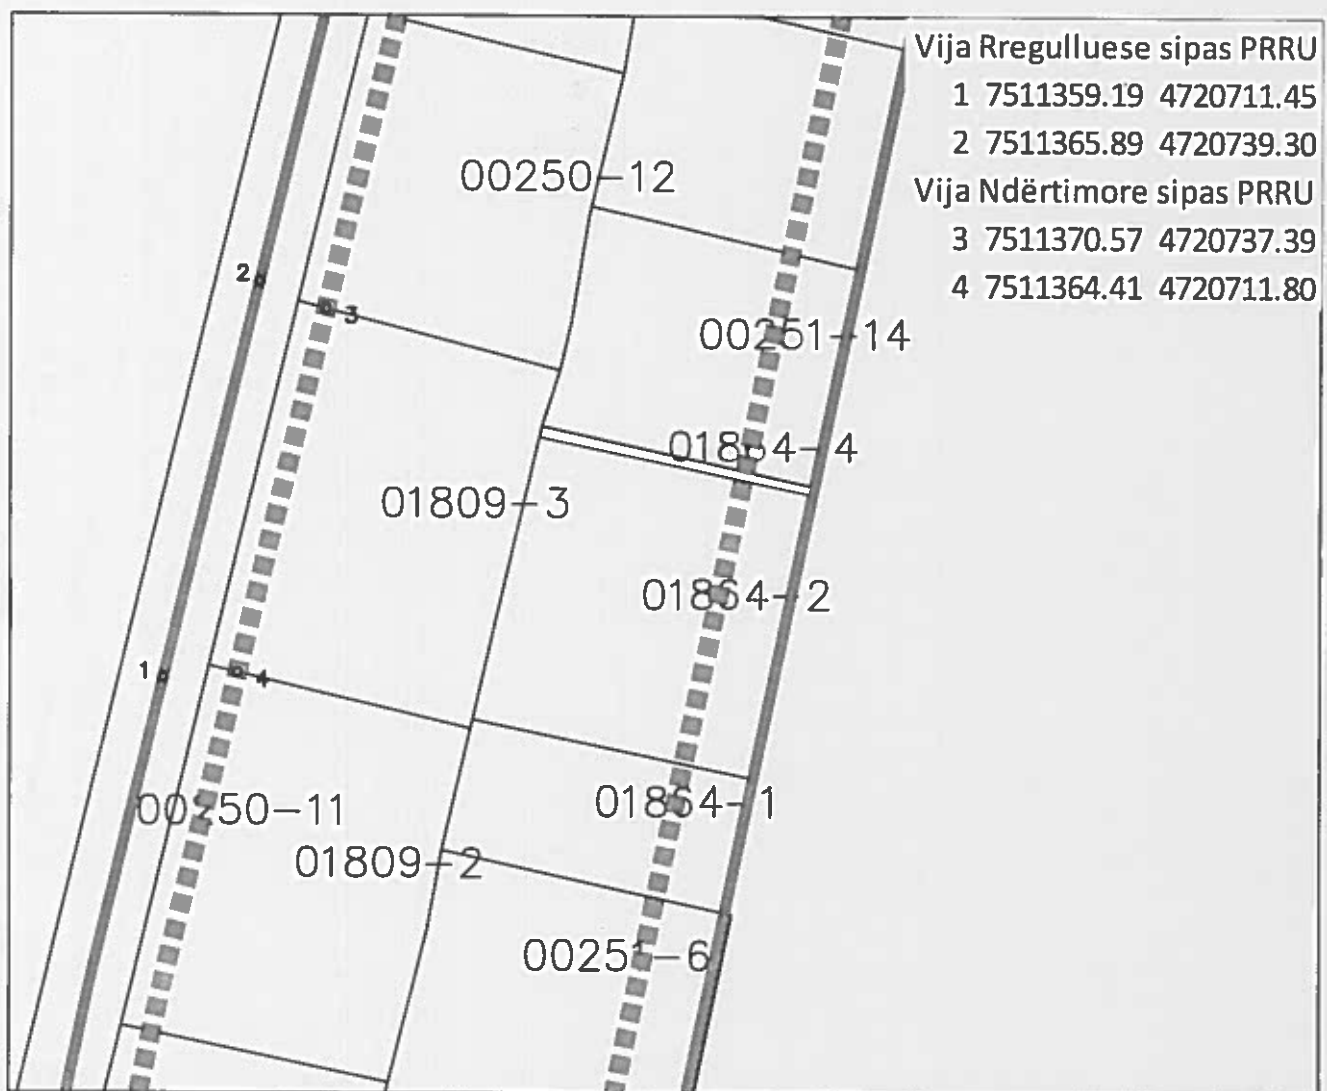

Punoi:
Kushtrim Domaneku

Nënshkrimi :

Prishinë: 08.07.2024

Legjenda:

- Vija Rregulluese sipas PRRU
- Vija Ndërtimore sipas PRRU
- Parcela Kadastrale

PROJEKTUAR NGA:



SH.P.K.

Tel.: +383 (0) 49 167 510
arkiton1architects@gmail.com
Adresa : rr. Muharrem Fejza - Bll. C13 A nr17a
Prishtinë

Koment i rëndësishëm:

Me ligjet në fuqi ndalohej kopjimi, shpërndarja apo çfarëdo forme tjetër e përdorimit - shpërndarjes së projektit pa lejen me shkrim të projektuesit, Veton Hoxhju - arkitekti, dëlkor në "ARKITON". Të drejtat ekskluzive i takojnë "ARKITON" SH.P.K.

IMPORTANT INFORMATION:

Copyright - This drawing is the property of Veton Hoxhju, Architect. Any use without the expressed written consent of Veton Hoxhju, architect, is prohibited.

VERËTJE:

Mosat për prodhim duhet të merren në vënd. Dizajni duhet të adoptohet sipos gjendjes në teren.

Për çdo mospërpunje të dimensioneve kontakto projektuesin!

Koment:

Faza e planifikimit:

PROJEKTI KRYESOR
ARKITEKTURA

Objekti:

Shtëpi banimi P+1

Lokacioni:

Parcela Nr. 1809-3 / Çakllavicë
Pishina e Re - Zona Perëndimore

Investitor:

Asim Sodriu

Prezantimi:

Situacioni i ngushtë

Projektuar nga:

M.Sc. Veton Hoxhju

Datori:

Arkiton

Nënshtetësi:


A/3

Përpjesa:

1:100

Foqja nr.:

06

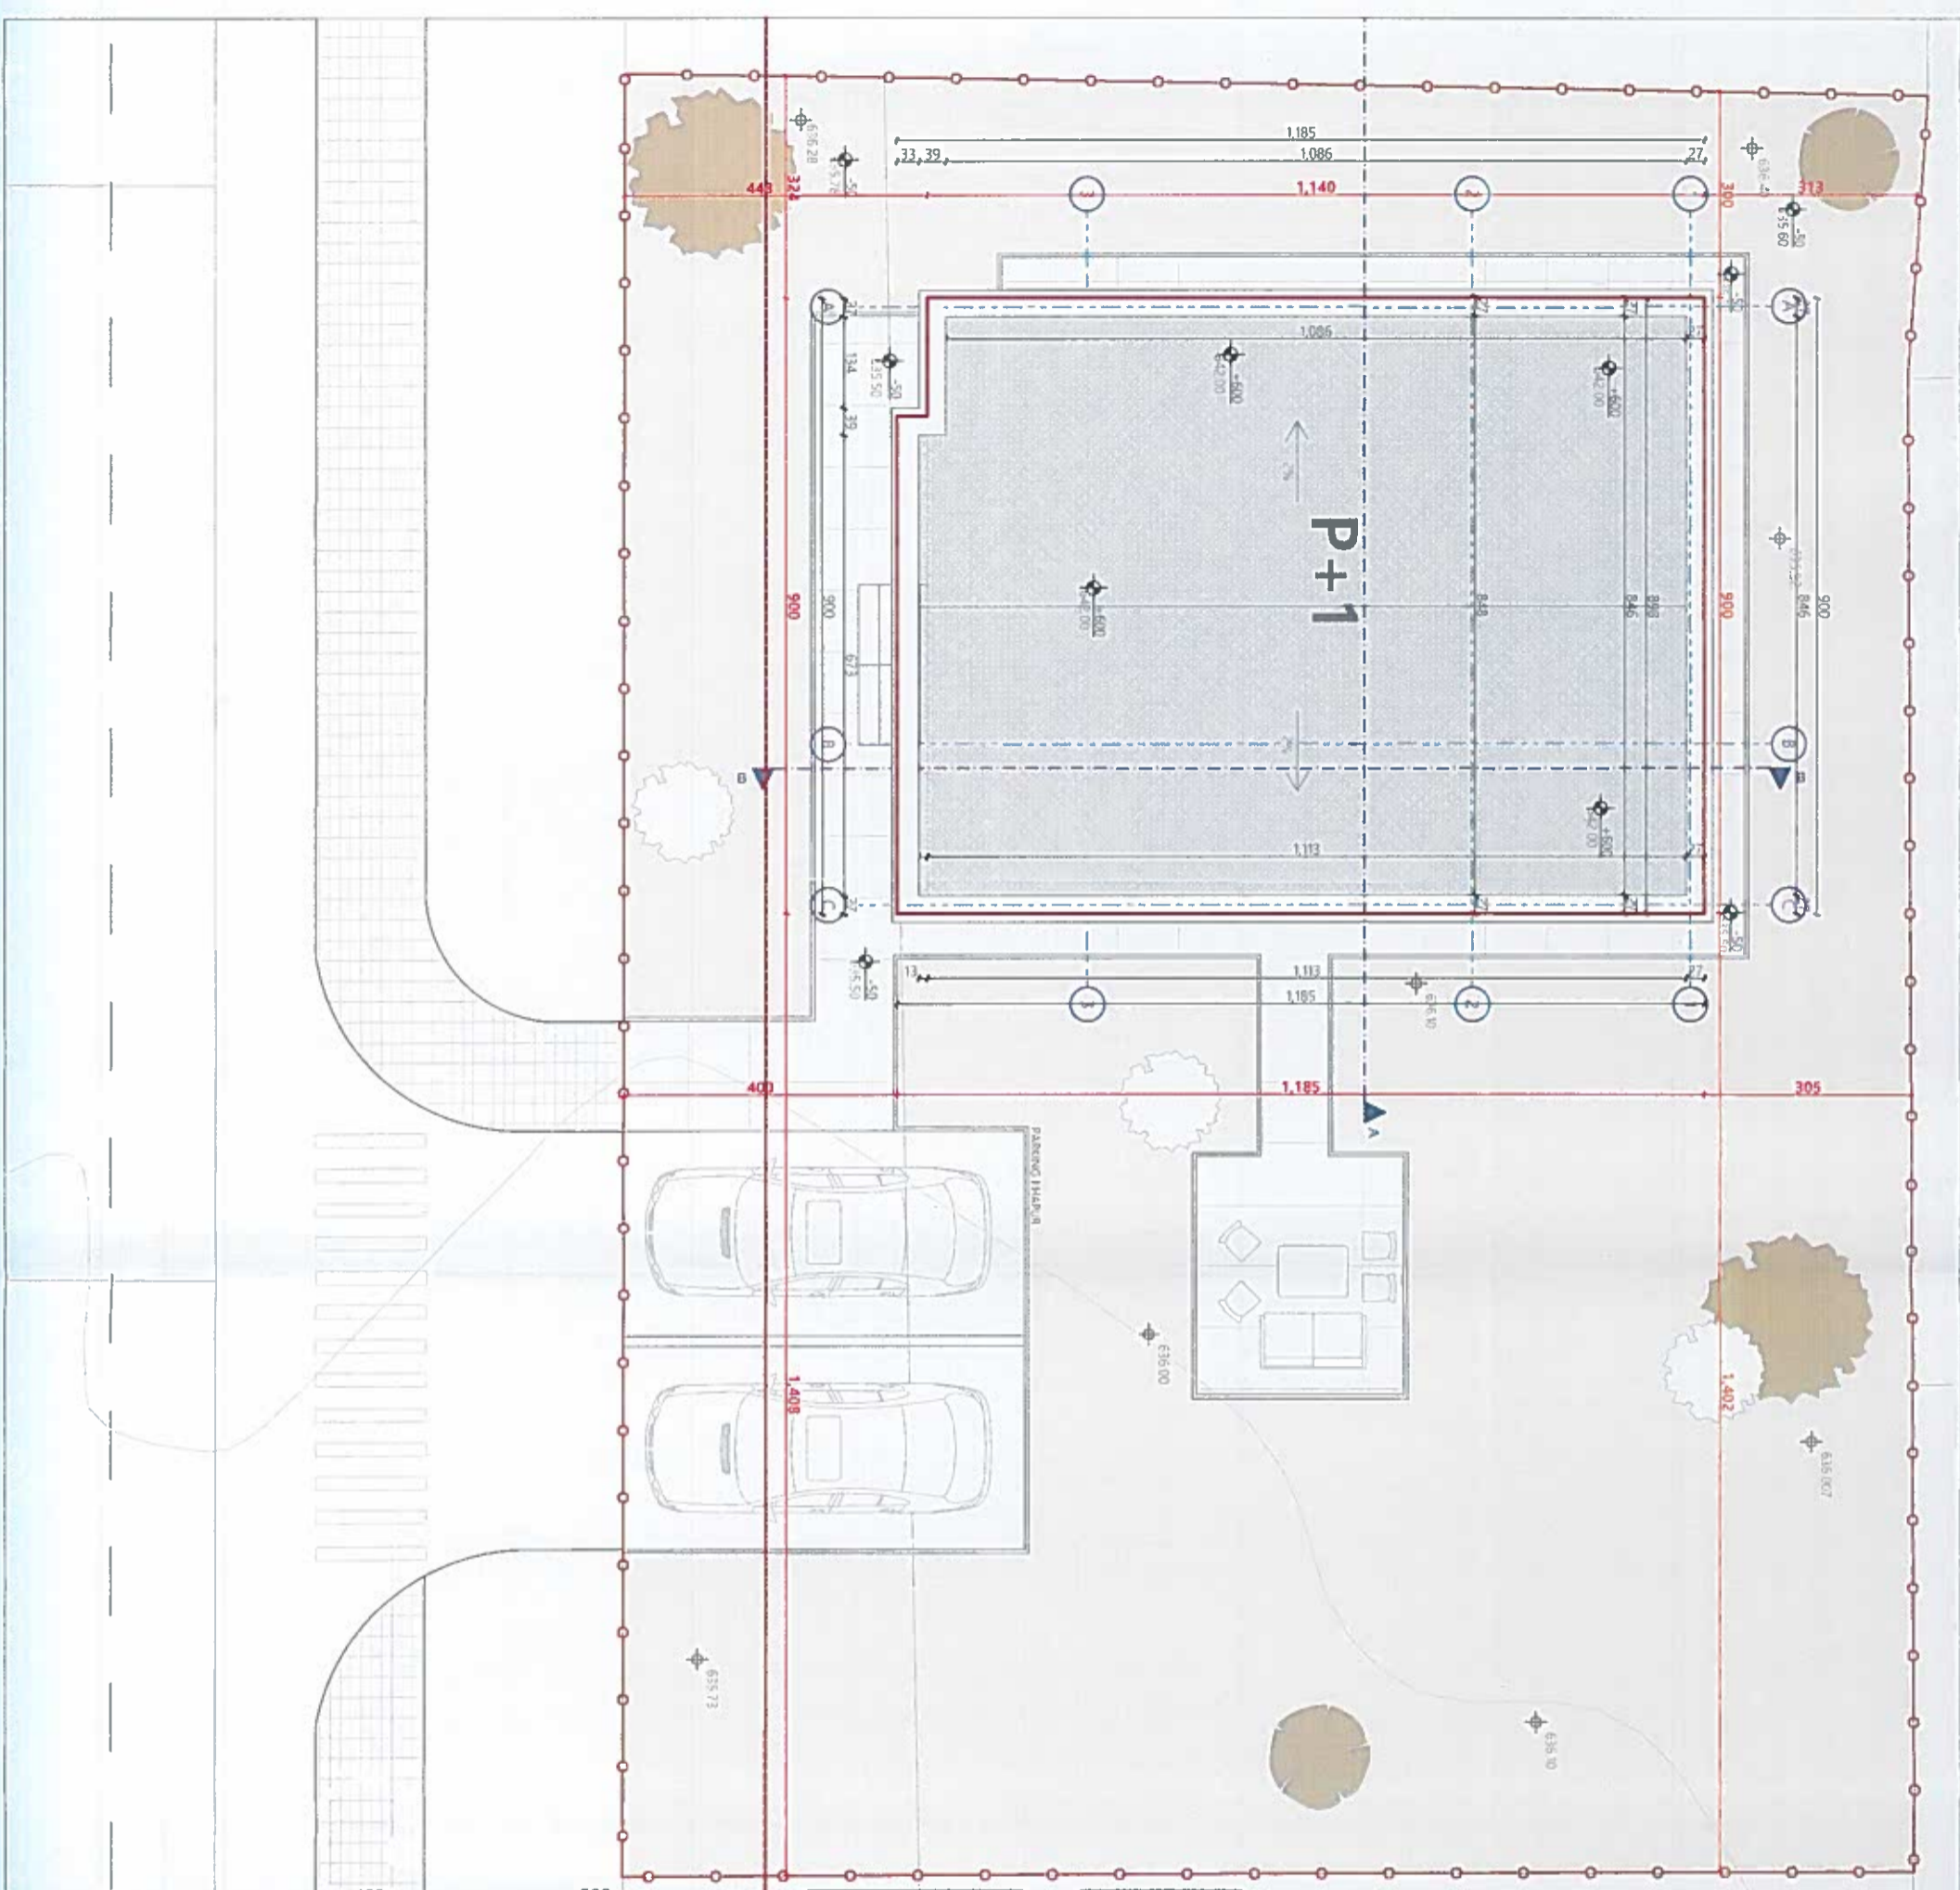

P.R.R.U:	
Sipërfaqja e terrenit hapësor	495.0 m ²
Indeksi i shfrytëzimit të parcelës	40%
Indeksi i shfrytëzimit të ndënoës	0%
Indeksi i sipërfaqes së gëlbërimit	25%

Projekti:	
Sipërfaqja e terrenit hapësor	495.0 m ²
Shfrytëzimi i parcelës	21%
Shfrytëzimi i ndënoës	0%
Sipërfaqja e gëlbërimit	60%
Sipërfaqja e për dhavës (Shpata)	88.2 m ²
Sipërfaqja e kalimit	105.7 m ²

VIA NDERTIMORE

VIA RREGULLUESE

TROTUARI

RRUGA E PLANIFIKUAR