



Republika e Kosovës
Republika Kosova – Republic of Kosovo

Komuna e Prishtinës
Opština Priština –Municipality of Prishtina



Kuvendi i Komunës së Prishtinës

Pjesa I: Kontrate Publike –Pune

Me datë 26.07.2019 në mes të:

Komuna e Prishtinës, Rruga UÇK.nr.2 ne tekstin e mëtejshmë ("Autoriteti Kontraktues"), në njëren anë dhe

OE-ik "Hidro-Ing Shpk" – Mazgit , me numër te regjistrimit te regjistrimit dhe numër fiskal 810728032 , përfaqësuar nga drejtori Hakif Binaku na anën tjeter , janë pajtuar te lidhin një kontratë publike per punët e shënuara me poshtë :

Ndertimi i Pjerrines ne pjeset urbane te qytetit me numër Identifikues 616-19-4234-5-3-6

Neni 1 Lënda

1.1 Lënda e kontratës do të jetë "Ndertimi i Pjerrines ne pjeset urbane te qytetit" me nr. te prokurimit **616 19 112 561**

1.2 Kontrata hynë në fuqi me *datën e nenshkrimit te kontratës*.

1.3 Afati kohor i performances nuk mund të jetë më shumë se *15 dite* nga data e marrjes së urdhëreses.

1.4 Vendi i *[ekzekutimit të punëve]* do të jetë ne *Dardani*.

1.5 Incotermi i aplikueshëm do të jetë DDP¹ (Detyra e Dërguar e Paguar).

Neni 2 Ligji i aplikueshëm

2.1 Ligji i zbatueshëm do të jetë sipas Nenit 40 të Ligjit Nr. 04/L-042 për Prokurimin Publik të Republikës se Kosovës, i ndryshuar dhe plotësuar me ligjin Nr. 04/L-237, ligjin Nr. 05/L-068 dhe ligjin Nr. 05/L-092 Për çështjet

¹ DDP – Detyra e Dërguar e Paguar- Incoterms 2010 Oda Ekonomike Ndërkombëtare

që nuk mbulohen me dispozita të kontratës, zbatohen ligjet në fuqi në Kosovë. Juridiksoni do të jetë gjykata përkatëse në Prishtinë.

Neni 3 Çmimi

3.1 Cmimi total i kontratës do të jetë: **[9.230,00] €; [Nente mijë e dyqind e tridhjte euro e zero eurocent].**

3.2 Çmimi i përmendur në Nenin 3.1 më sipër duhet të jetë e vetmja pagesë që Autoriteti Kontraktues i ka borxh Operatorit Ekonomik sipas kontratës. Ai duhet të jetë i prerë dhe të mos i nënshtronet ndryshimeve gjatë ekzekutimit të kontratës (në përjashtim të çmimeve të atyre artikujve që i nënshtronen ndryshimit të çmimit sipas berzës përkatëse, nëse aplikohet).

Neni 4 Pagesat

4.1 Pagesa do të bëhet në Euro.

[Autoriteti Kontraktues do të paguaj shumën totale te pagesës pas pranimit të tërë dërgesës]

4.2 Pagesat e detyrimeve sipas një fature të lëshuar nga Operatori Ekonomik duhet të paguhet brenda jo më shumë se 30 ditësh nga data në të cilën kërkesa e pranueshme për pagesë është regjistruar nga departamenti përkatës. Data e pagesës do të jetë data në të cilën debitohet llogaria e institucionit. Kërkesa për pagesë nuk do të jetë e pranueshme nëse nuk plotësohen një ose më shumë nga kërkesat thelbësore.

Neni 5 Marrëveshjet lidhur me tatimin dhe doganën

5.1 Operatori Ekonomik është përgjegjës për të gjitha detyrimet dhe taksat në përputhje me Ligjin e Republikës së Kosovës.

5.2 Të gjitha taksat dhe detyrat e tjera doganore konsiderohen se janë të përfshira në çmimin e kontratës.

Neni 6 Kualiteti

6.1 Kualiteti i *[punëve]* duhet në të gjitha aspektet të plotësoj specifikimet teknike të parashtuara në Dosjen e Tenderit.

Neni 7 Garancioni

7.1 Garancioni do të mbetet valid për 12 muaj, pas pranimit të *[punëve]*.

Neni 8 Vonesat në ekzekutim

8.1 Nëse Operatori Ekonomik me përgjegjësinë e tij nuk arrin *[te kryej te gjitha punët]* brenda limiteve kohore të specifikuara në kontratë, Autoriteti Kontraktues, pa njofsim zyrtar dhe pa paragjykim ndaj kompensimeve tjera të

tij sipas kontratës, do të ketë të drejtë, për secilën ditë që kalon ndërmjet skadimit të periudhës së kontratës dhe datës aktuale të përfundimit, t'i marrë dëmet e likuiduara të barabarta me 0,25% në ditë të vlerës se *[punëve]* të pa dorëzuar deri në një maksimum prej 10 % të vlerës totale të kontratës.

Neni 9 **Inspektimi dhe testimi**

9.1 Autoriteti kontraktues do të ketë të drejtë që herë pas here të inspektojë, kontrollojë, masë dhe testojë komponentët, materialet, dhe mjeshterinë, dhe të kontrollojë përparimin e përgatitjes, fabrikimit apo prodhimit të çfarëdo artikulli që përgatitet, fabrikohet ose prodhohet për t'u dorëzuar sipas kontratës, në mënyrë që të përcaktojë nëse komponentët, materialet dhe mjeshteria kanë cilësinë dhe sasinë e kërkuar.

Neni 10 **Nën-kontraktimi**

10.1 Një nënkontratë do të jetë e vlefshme vetëm nëse është një marrëveshje me shkrim me të cilin Operatori Ekonomik i beson kryerjen e një pjese të kontratës së tij një pale të tretë. Operatori Ekonomik nuk duhet të nënkontrakojë pa autorizim paraprak me shkrim nga Autoriteti Kontraktues. Autoriteti Kontraktues do të njoftojë Operatorin Ekonomik për vendimin e tij brenda 5 ditëve nga marrja e njoftimit, duke i paraqitur arsyet e veta nëse nuk lëshohet autorizimi.

Neni 11 **Ndërprerja e Kontratës nga Autoriteti kontraktues**

11.1 Autoriteti kontraktues mundet që, pasi t'i japë Operatorit Ekonomik shtatë ditë paralajmërim, ta ndërpresë kontratën në ndonjërin nga rastet në vijim: a) Kur operatori ekonomik nuk arrin t'i realizoj obligimet e veta sipas kontratës; b) Dështon në ekzekutimin e kontratës në afatin e caktuar; c). Refuzon urdhrat administrativ të autoritetit kontraktues; d) Ia jep dikujt kontratën apo nënkontratën pa autorizim nga autoriteti kontraktues; e). Falimenton; f). Është dënuar nga një gjykate për një shkelje që ka të bëjë me sjellje profesionale, përmes një gjykimi që ka fuqinë e *res-judikata*; g) Operatori ekonomik i është nënshtruar një gjykimi që ka forcën e *res judicata* për mashtrim, korruzion, përfshirje në ndonjë organizatë kriminale ose ndonjë aktivitet tjetër ilegal që i dëmon interesat e përgjithshme financiare; h) shfaqet ndonjë paaftësi tjetër ligjore që i pengon realizimin të kontratës.

Neni 12 **Ndërprerja e Kontratës nga Operatori Ekonomik**

12.1 Operatori Ekonomik, pasi e ka paralajmëruar Autoritetin Kontraktues 14 ditë paraprakisht, mund ta ndërpresë kontratën nëse Autoriteti kontraktues: a) Nuk arrin t'i paguajë Operatorin Ekonomik shumën që duhet të paguhet brenda periudhës së saktësuar me kontratë; b) vazhdimesh nuk arrin t'i plotësojë obligimet e veta me kontratë; c) si rezultat i forcës madhore, Operatori Ekonomik nuk është në gjendje për të kryer një pjesë materiale të kontratës për më shumë se 180 ditë, për arsy që nuk janë specifikuar në kontratë ose që nuk i atribuohen të Operatorit Ekonomik.

Neni 13 Zgjidhja e mosmarrëveshjeve me procedurë gjyqësore

13.1 Nëse nuk mund të arrihet zgjidhje brenda 30 ditësh nga fillimi i procedurës miqësore për zgjidhje të mosmarrëveshjes, secila palë mund të kërkojë ose vendim nga gjyqi, ose vendim arbitrimi.

13.2 Çdo mosmarrëveshje ndërmjet palëve të cilat mund të lindin gjatë ekzekutimit së kësaj kontrate dhe se nuk është e mundur të zgjidhet ndryshe ndërmjet palëve do të dorëzohet në *[specifiko gjykatën kompetente]* në pajtim me ligjin e Kosovës.

Neni 14 **Komunikimi**

14.1 Çdo komunikim me shkrim në lidhje me këtë Kontratë ndërmjet Autoritetit Kontraktues dhe Operatorit Ekonomik duhet jap Titullin e kontratës dhe numrin ei identifikimit, dhe duhet të dërgohet me postë, faks, e-mail ose me dorë.

E hartuar në gjuhen [Shqipe] në katër origjinale, tri origjinale për Autoritetin Kontraktues dhe një origjinal për Operatorin Ekonomik.

Për Operatorin Ekonomik

Emri:	HAKIF BINAKU
Pozita:	DREJTOR
Nënshkrimi:	
Data:	26.07.2019
Vula:	

Për Autoritetin Kontraktues

Emri:	ZEXE ROSTOHAJ
Pozita:	UDHETHOS I PROKURORIT
Nënshkrimi:	
Data:	26.07.2019
Vula:	

Përshkrimi teknik për platëformen lëvizëse për personat me aftësi të
kufizuara

Prishtinë
shkurt 2019

1. Përshkrimi Teknik i Pozicioneve

Në përgjithësi

Të gjitha platëformat lëvizëse për personat me aftesi të kufizuara janë të projektuara të jenë sigurta dhe të qëndrueshme gjatë ndërtimit dhe gjatë jetëgjatësisë së paraparë për shfrytëzim.

Kështu këto struktura janë të rralla dhe me kërkesa specifike gjatë projektimit.

Në ndërtimin e platëformave lëvizëse duhet të marrën parasysh të gjitha rregulloret, standardet dhe ligjet e Kosovës respektivisht standardet Evropiane (EN). Për këtë qëllim mund të përdoren edhe ligjet dhe standardet relevante të shteteve të bashkësisë Evropiane gjatë punëve, nëse ndryshe nuk është e caktuar sipas kushteve të përgjithshme ose të veçanta ose me instruksione me shkrim nga punëdhënësi.

Kryesi i punëve duhet të marrë parasysh specifikacionet nga këto rregullativa dhe standarde gjatë kryerjes së punëve si:

- Ligji për objektet ndërtimore.
- Ligjin për standardizim
- Ligjin për produkte ndërtimore
- Ligji për mbrojtjen në punë.

Mënyra e veprimit për rastin e strukturave të cilat duhet gjatë planifikimit, të ndërtohen, të rindërtohen ose të asgjësohen, të demolohen ose të hiqen prej përdorimit, ose t'u adaptohen nevojave të mbrojtjes civile.

-Ligji për mbrojtjen civile, dhe ligjet tjera përkatëse.

Kryesi i punëve duhet ta parashtronjë projektin për organizimin e vendpunishtes dhe planin dinamik të punëve para fillimit të punëve. Mekanizimi i paraparë dhe i tërë organizimi i ndërtimit duhet të përfshijë të gjitha punët që duhet të përfundohen në përputhje me projektin dhe me kushtet teknike, me planin dinamik i cili do ta mundësojë kryerjen e këtyre punëve në kushte normale klimatike.

Kur punëdhënësi e aprovon projektin e organizimit të punëve dhe planin dinamik të punëve, kryesi i punëve mund të fillojë me punët përgatitore. Plani dinamik i punëve paraqet pjesë të dokumentit kontraktues. Ai duhet ta illostrojë progresin e paraparë të punëve, i cili i përcjellë aftësitë e kryesit të punëve për kryerjen e punëve ndërtimore sipas kushteve të caktuara.

Progresi i çdo aktiviteti nuk duhet të shqyrtohet ndaras por si pjesë e tërësisë së punëve brenda planit dinamik. Progresi i punëve shqyrtohet sipas vlerësimit të planit komplet dinamik të punëve.

2. PUNËT PËRGATITORE

2.1. Matjet dhe piketimi i strukturës

Nënkupton të gjitha matjet për lokimin e platëformës lëvizëse për pësonat me aftesi të kufizuara, që do të thotë në stacionazhin e përkatës dhe në kotën përkatës të paraparë me projekt. Kontraktori është i obliguar që ti inspektojë të gjitha pikat e shënuara të shtrirjes së platëformës lëvizëse për pësonat me aftesi të kufizuara, gjatë tërë kohës së ndërtimit. Kontraktori është i obliguar që ti përsërisë të gjitha punët e parapara të matjeve në rast se janë bërë ndryshime në projekt. Kontraktori është i obliguar që t'ia dorëzojë të gjitha të dhënat mbi shënimin mbikëqyrësit dhe që ta lejojë atë që ti shfrytëzojë si shëнимë për nevojat e tij papengesë.

Të gjitha punët e përshkruara në këtë pikë, së bashku me të gjithë materialin dhe me transportin e brendshëm apo të jashtëm, është e përfshirë në çmimin. Çmimi komplet(kuturu) paraqet kompensimin e plotë të të gjitha punëve rrjedhëse të cekura dhe/apo që janë të nevojshme për përfundimin e tërësishëm të këtij pozicioni.

2.2 Pastrimi i terenit

Këto punë nuk përfshinë largimin e instalimeve të ndryshme që janë ende në shfrytëzim, siç janë kabllot elektrike dhe kabllot e tensionit të lartë dhe të ulët, kabllot telefonike, gypat e ujësjedhësit, gypat e gasit dhe instalimet tjera që duhet të zhvendosen, mirëpo përfshin ato pjesë të këtyre instalimeve që numërohen si pjesët e objektit të punuara nga materialet masive dhe të cilat do të demolohen pas zhvendosjes së instalimeve të cekura.

Mënyra e largimit apo e demolimit përcaktohet nga vet kontraktori, ku ai me këtë rast duhet ti merr parasysh të gjitha rregulloret për siguri në punë, dhe duhet të parandalojë çfarëdo dëmtimi të pronave tjera apo ndonjë pengesë në ato prona. Çfarëdo dëmtimi që mund të paraqitet gjatë kryerjes së punëve është obligim i ekzekutuesit që ta bëjë kompensimin.

Për këtë qëllim, pjesët duhet të ruhen, deponohen dhe të mbrohen nga shkatërrimi. Vendi i deponimit do të specifikohet nga ana e mbikëqyrësit.

Pjesët e instalimeve të ndryshme elektrike që duhet të zhvendosen dhe të cilat nuk mund të çmontohen apo të prehen duhet të largohen me kujdes.

2.3 Llogaritja

Të gjitha punët e cekura duhet të llogariten dhe të paguhen për çmimin njësi. Çmimi njësi paraqet kompensimin e plotë të të gjitha punëve rrjedhëse të cekura dhe/apo që janë të nevojshme për përfundimin e tërësishëm të punëve .

3 PUNËT E SUVATIMI

Punët e suvatimit përfshijnë furnizimin dhe përgatitjen e përzierjeve adekuate të agregatit, çimentos, ujit dhe aditivëve përkatëse, transportin dhe vendosjen në punë, marrjen etj. të parapara me ENV-206 dhe me standarde relevante të shteteve të bashkësisë evropiane.

Për përgatitjen e suvatimit duhet të shfrytëzohet agregat i kualitetit të dëshmuar më parë nga pikëpamja e përbërjes mineralogjike dhe petrografike, karakteristikave mekanike si dhe të rezistueshëm ndaj ndikimit atmosferik dhe ngrirjes.

Agregati i përdorur duhet të jetë i pastër dhe i kualitetit të lartë. Përbërja e agregatit duhet të plotësoj standardet EN, DIN, apo ISO dhe i seperuar nga katër (4 apo 3) fraksione.

Kualiteti i çimentos paraprakisht duhet të dëshmohet. Testet e prodhuesit nuk konsiderohen si meritore, rrjedhimisht duhet sigurohen teste nga institutet i pavarur. Nuk lejohet përdorimi i çimentos me ngurtësim të shpejtë, do të thotë lejohet përdorimi vetëm i çimentove normale (N).

Për përgatitjen e suvatimit mund të përdoren ujërat e pijshëm dhe të përpunuar, për të cilët ekzistojnë të dhëna të cilat i përgjigjen këtij qëllimi.

Suvasë duhet ti kontrollohet saktësia e dozimit të përbërësve sipas recetave të definuar në përputhje me EN 1992 dhe ENV-206 standardet.

Gjatë tërë fazës së ndërtimit të objektit duhet të bëhet ekzaminimi i kontrollit të kualitetit të suvas dhe të komponentëve të tij me anë të ekzaminimeve të përcaktuar me standarde përkatëse.

- Furnizimi, transporti, vërrja në vepër, rrafshimi, mirëmbajtja gjatë fazës së ngurtësimit dhe të gjitha të tjerat që janë të nevojshme për të kryer në mënyrë kualitative një pozicion, janë gjithashtu pjesë e punëve të suvasë dhe duhet të merren në llogari në çmimin njësi.

Mënyra e ekzekutimit

Mënyra e ekzekutimit të punëve të suvasë varet nga vet kontraktori, ku ai me këtë rast duhet ti merr parasysh të gjitha rregulloret për siguri në punë, dhe duhet të parandalojë çfarëdo dëmtimi të pronave tjera apo ndonjë pengesë në ato prona. Çfarëdo dëmtimi që mund të paraqitet gjatë kryerjes së punëve është obligim i ekzekutuesit që ta bëjë kompensimin.

4. TESTIMI I PLATËFORMËS LËVIZËSE PËR PËRSONA ME AFTËSI TË

KUFIZUARA ME NGARKESË

Nënkupton të testuarit e platëformës lëvizëse me ngarkesa i cili është kusht për inspeksionin teknik. Të testuarit me ngarkesa duhet të kryhet në përputhje me standardet EN duke caktuar llojet e testeve, metodën e testimt dhe raportin nga testimi.

Kuadri përgjegjës për ekzekutimin e testeve duhet të përgatisë programin e testeve. Ky program duhet të përfshijë si vijon:

- Intensitetin dhe renditjen e ngarkesave në etapa.
- Renditjen e vendeve të matjes.
- Diagramin e organizimit të testeve.

Para përpilimit të programeve të testeve të ngarkesës duhet të studiohet siç vijon:

- Dokumentacioni teknik projektues të platëformës lëvizëse për pësonat me aftësi të kufizuara
- Dokumentet të cilat e tregojnë kualitetin e materialeve të përdorura për ndërtim.

Raporti i testeve të ngarkesës së platëformës lëvizëse mund të jetë:

- Raport profesional i cili përfshin të dhënat dhe përfundimet themelore, ose
- Raport final i cili përfshin të gjitha të dhënat për platëformat lëvizëse për pësonat me aftësi të kufizuara, analizat e llogarisë dhe rezultatet e testeve si dhe përfundimet e aftësisë mbajtëse të elementeve të strukturës së platëformës lëvizëse për pësonat me aftësi të kufizuara në veçanti si dhe aftësinë mbajtëse të komplet rampës.

4.1 Llogaria

Kontaktori duhet të marrë në llogari të gjitha punët paraprake për realizimin e testimt të platëformat lëvizëse për pësonat me aftësi të kufizuara si dhe angazhimin e kompanisë e cila do të kryej matjet gjatë testimeve dhe do të përpiloj raportin përfundimtarë për aftësin mbajtëse të platëformat lëvizëse për pësonat me aftësi të kufizuara.

4.2 Montimi

Të gjitha punët e cekura duhet të llogariten dhe të paguhen për çmimin njësi komplet (kuturu) të punëve testimt të rampës. Çmimi njësi paraqet kompensimin e plotë të të gjitha punëve rrjedhëse të cekura dhe/apo që janë të nevojshme për përfundimin e tërësishëm të punëve në testimin e platëformës lëvizëse për pësonat me aftësi të kufizuara.

5 Regulloret referuese

Projektimi, ndërtimi, rindërtimi, rehabilitimi dhe mirëmbajtja e strukturave janë të bazuar në dispozitat e një numri të madh të regulloreve siç janë instrukzionet, standardet, udhëzimet etj. Disa prej tyre janë të përkohëshme ndërsa disa të tjera janë të rekomanduara.

Proçesi i ndërtimit të gjitha strukturave mbajtëse duhet të jetë në pajtueshmëri me regulloret vijuese:

Caku i standardeve për projektim është gjithashtu përfshirja dhe aplikimi i dispozitave të dhëna në Eurokodet Strukturore përfshihen këto pjesë si në vijim:

- prEN 1990 Eurocode 0 Bazat për projektim;
- prEN 1991 Eurocode 1 Ndikimet ne objekte


RAPORT

Pas analizës për ndërtimin e pjerrinës në objektin I cili ndodhet në rrugën Lek Dukagjini ne dardani hyrëja (adresa e vjetër SU 4 hyrëja -I-) numri I hyrjes 82 sipas gjeoportalit, janë analizuar disa variant. Ndërtimi I pjerrines nga metali është analizuar në dy hyrjet e objektit në atë kryesore nga rruga (Lek Dukagjini) dhe hyrejen mbrapa të objektit nga parku.

Ndërtimi I Pjerrinës nga hyrëja kryesore është I pa përshtatëshë pasi që pjerrina duhet te vendoset mbi shkallët e hyrjes kryesore të cilat janë me gjërsi $b=170$ cm.




Gjërsian minimale për ndërtimin e pjerrines sipas Neufert-tit është 91.5 cm te kjo gjërsi nuk hynë rrethoja e pjerrinës ku nëse marrim parasysh edhe rrethojen, gjërsia e pjerrinës tejkalon gjërsin prej 100 cm deri në 120 cm, gjërsia e mbetur është e pa mjaftushme për qarkullim të qytetarëve e lëre më nëse paraqitet nevoja për transport të objekteve .

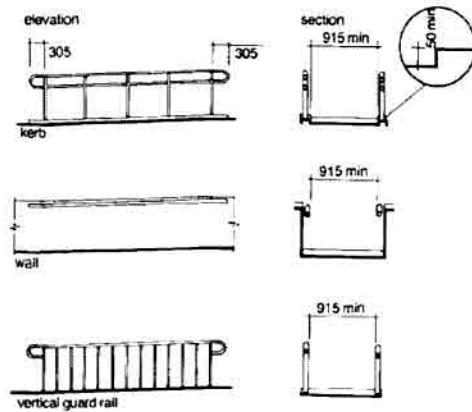

Në pjesën e mbrapme të objektit ndodhën shkallët dy krihëshe me gjërsi të krahut prej 80 cm me një diferencë mes tyre prej 10 cm ndërtimi I pjerrines mbi këtë pjes të shkallëve do ta blokon qasëjen e në bodrum nga brenda objektit por edhe nga jashtë kjo gati është e pa mundur ku gjërsia e mbetur për të hyrë në



bodrum nga jashtë do të jetë në rastin ma të mire max 70 cm, por edhe më e keqëja është se pjerrësia e pjerrinës nuk mundë të ndërtohet sipas kushteve teknike të parapara për ndërtimin e pjerrinave.

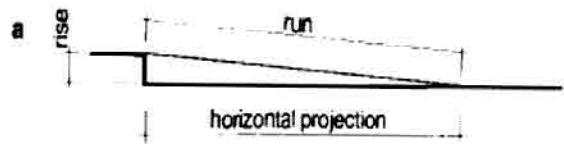


slope	max rise	max horizontal projection
1:12	760	9000
1:16	760	12000
1:20	760	15000


slope	max rise ¹	max run
Steeper than 1:10 but no steeper than 1:8	75	600
Steeper than 1:12 but no steeper than 1:10	150	1500

¹ steeper than 1 : 8 not allowed




Nëse pjerrinës i ipet ramje për 7% atëher lartësia e lire prej pjerrinës deri të te pllafoni i pushimorës së shkallëve nuk do të jetë më e madhe se 145 cm që për pësonin me aftësi të kufizuar është vështirë kalueshme ndërsa pë pësonin përcjellës kjo nuk mundë të kalohet fare gjatësia e pjerrinës në këtë rast do të ishte rreth 26 m.

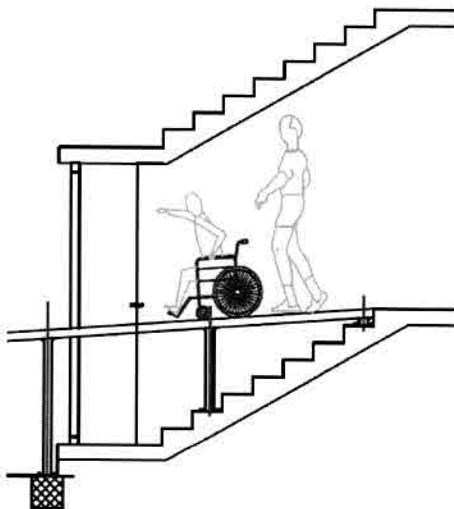

Për kalim pa pengesa poshtë pushimorës së shkallëve pjerresia e pjerrinës në pjesën e shkallëve duhet të rritet dhe atë deri në 44 % që për pësonin me aftësi të kufizuar dhe pësonin përcjellës qdo pjerrësi më e madhe se 12 % konsiderohet e rezikëshme

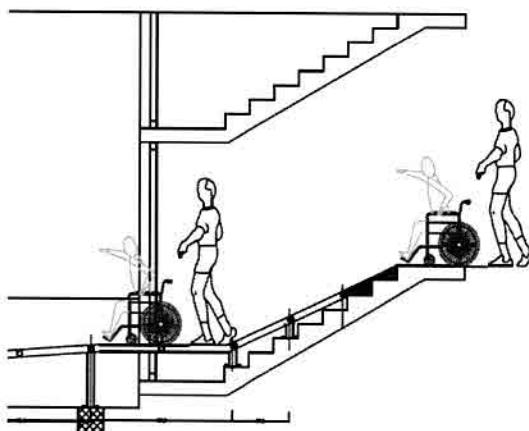

Forma të cilën ne preferojmë të ndërtohet është vendosëja e platëformës paluese ngritëse në anën e majtë të shkallëve/krahu i ecjes

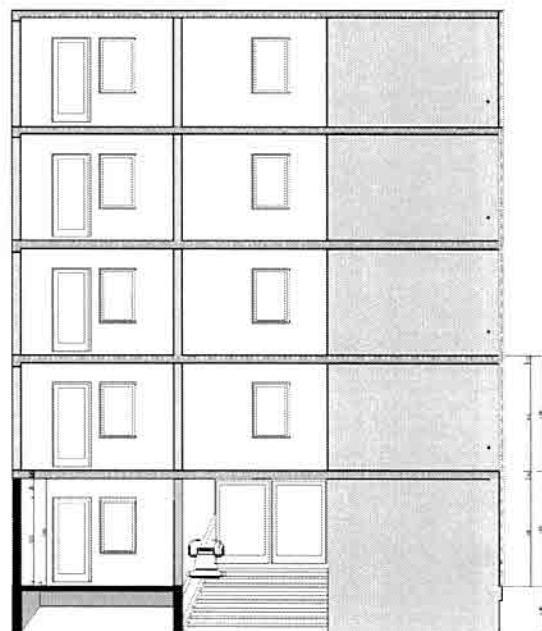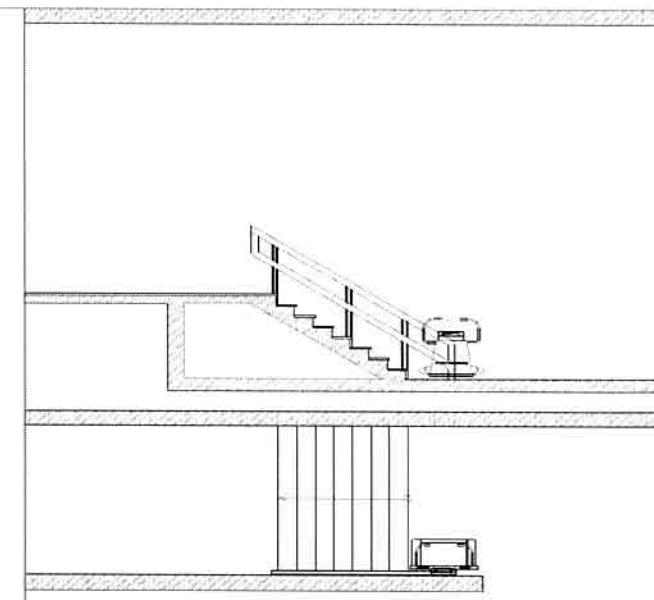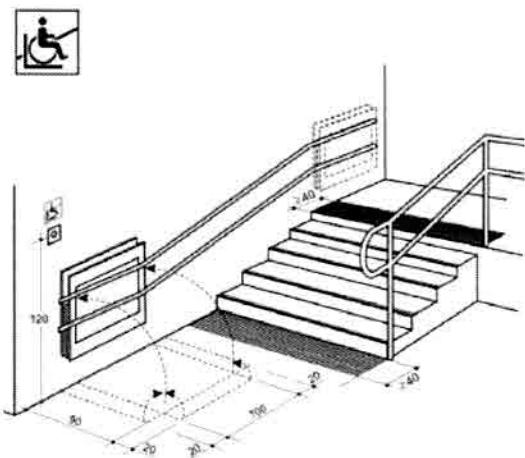


Pjerrina nga metali


- Është teknikishtë e pa përshtatshme për këtë rast.
- Ka ndikim negative në ambient . duke pas parasysh se në pjesën e parkut kemi drunjët që mundë të pengojë ndërtimin e pjerrinës.
- Estetikisht e pa përshtatëshme ku merr hapësir të madhe për ndërtim.
- Nuk mundë të përdoret diku tjetër nëse paraqitet nevoja për largim.





Vendosëja e platëformës paluese ngritëse në anën e majtë të shkallëve.


- Është teknikisht e realizueshme.
- Nuk ka ndikim në ambient.
- Estetikisht e pranushme.
- Dhe mundë të demontohet lehtë dhe të vendoset diku tjetër nëse paraqitet nevoja.
- Por ka qmim më të shtrejtë.

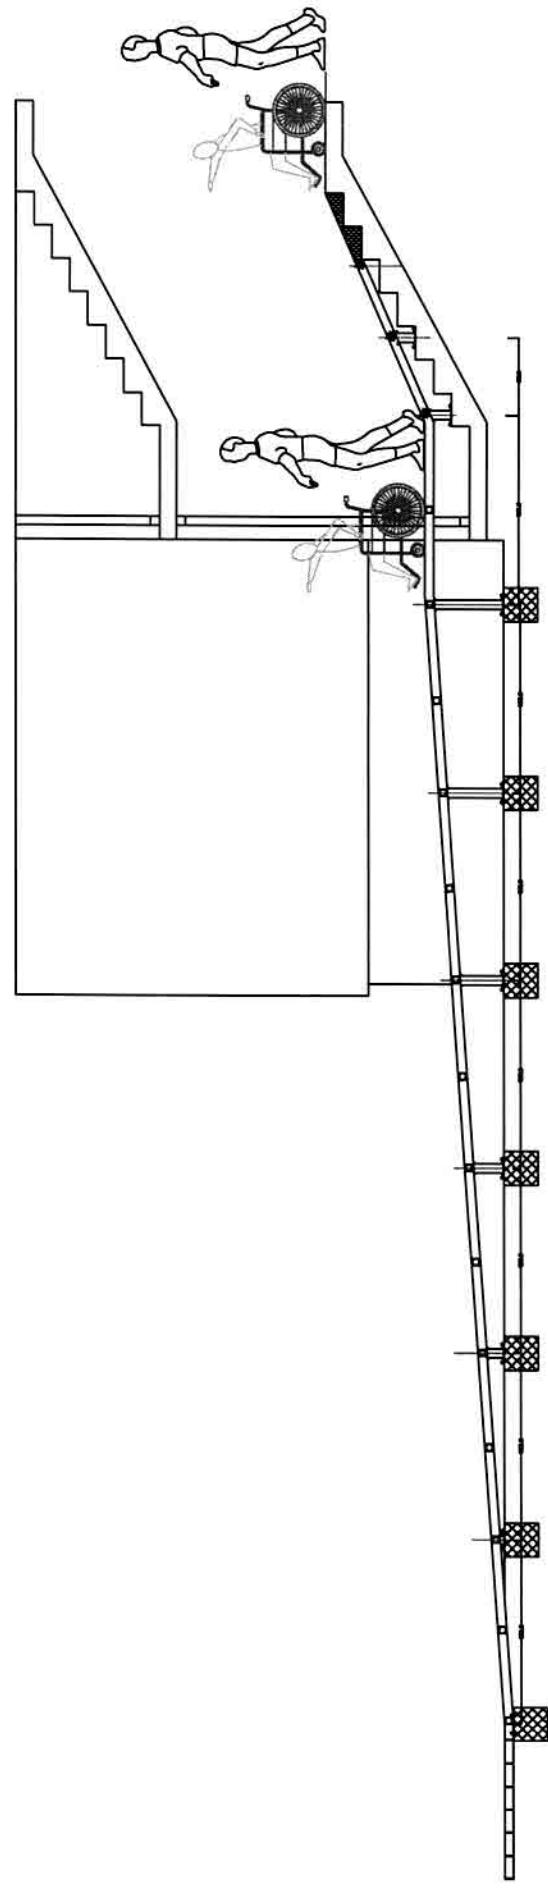


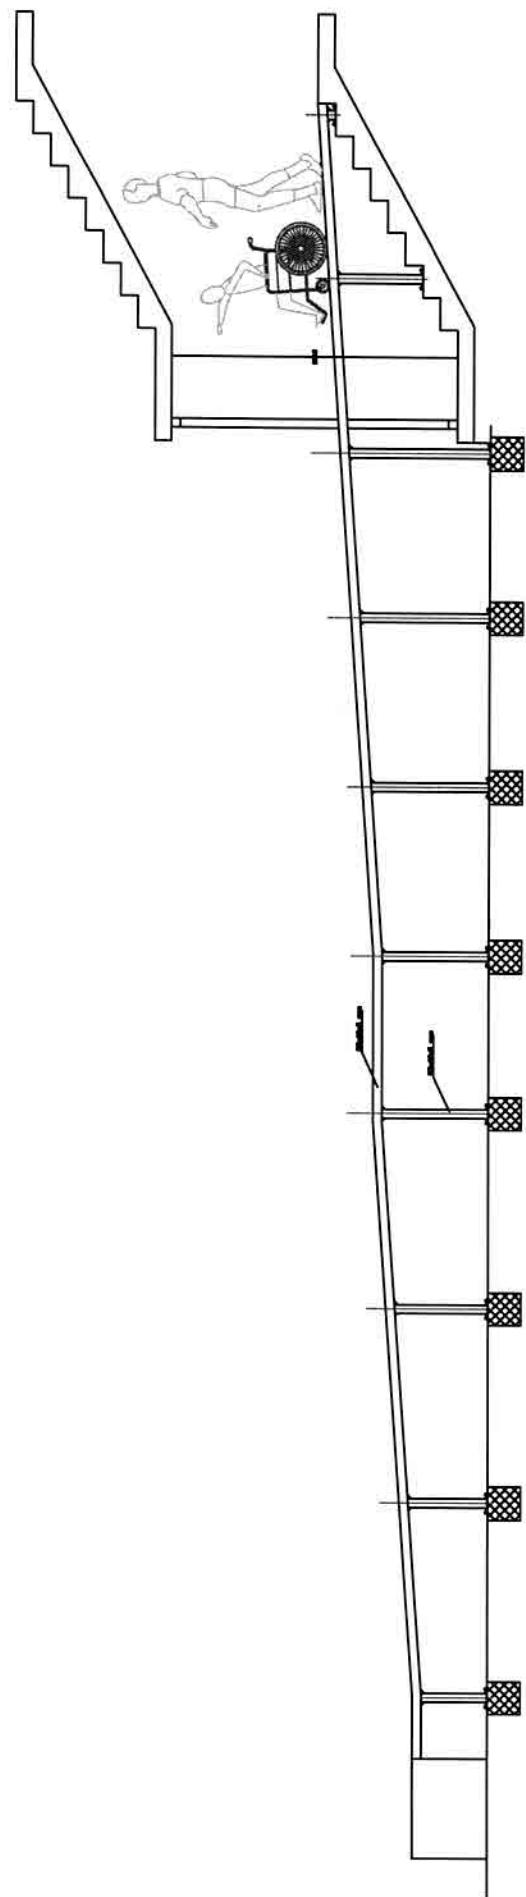


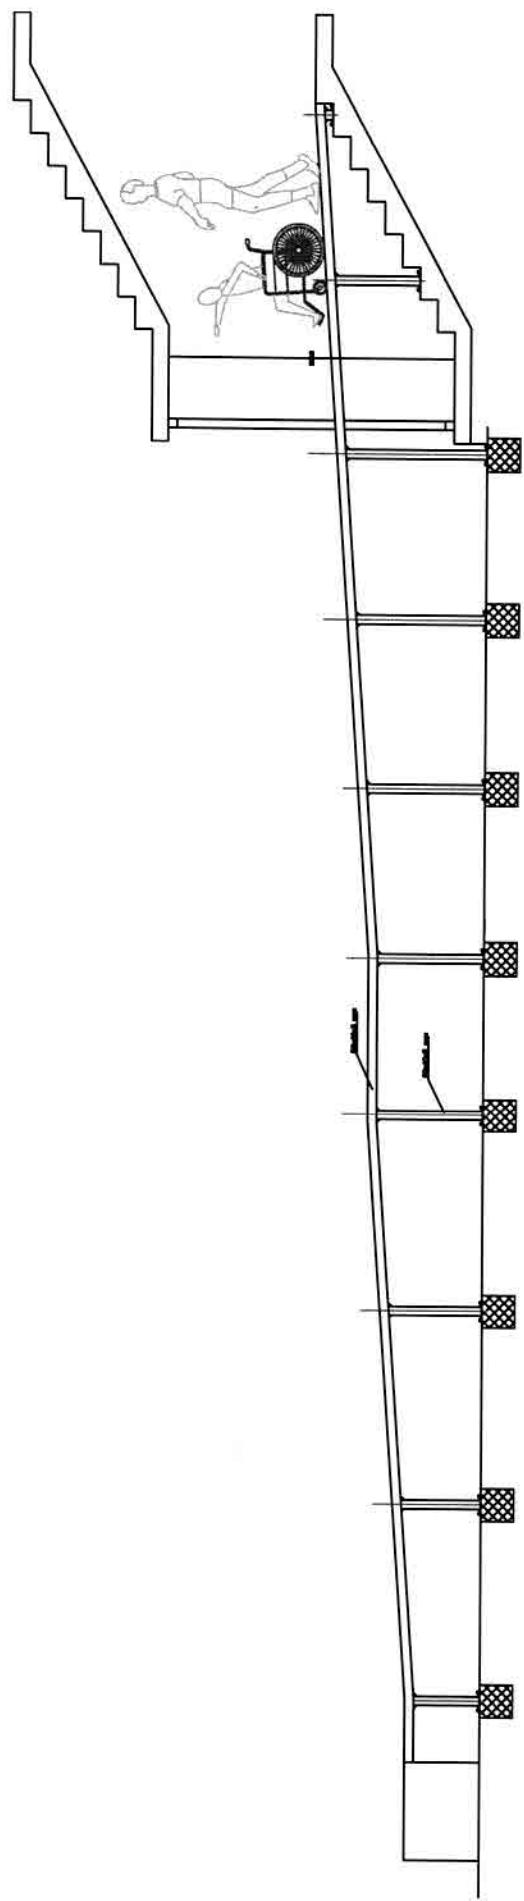

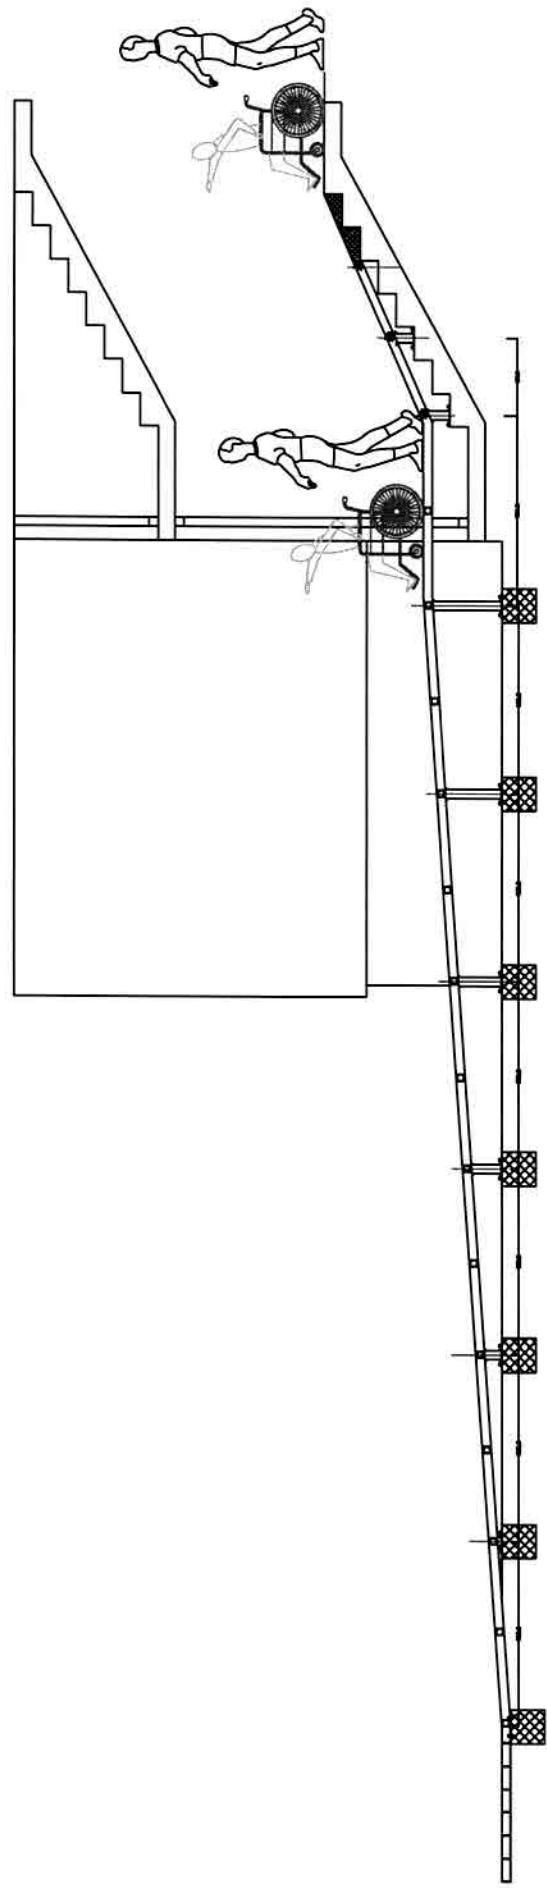

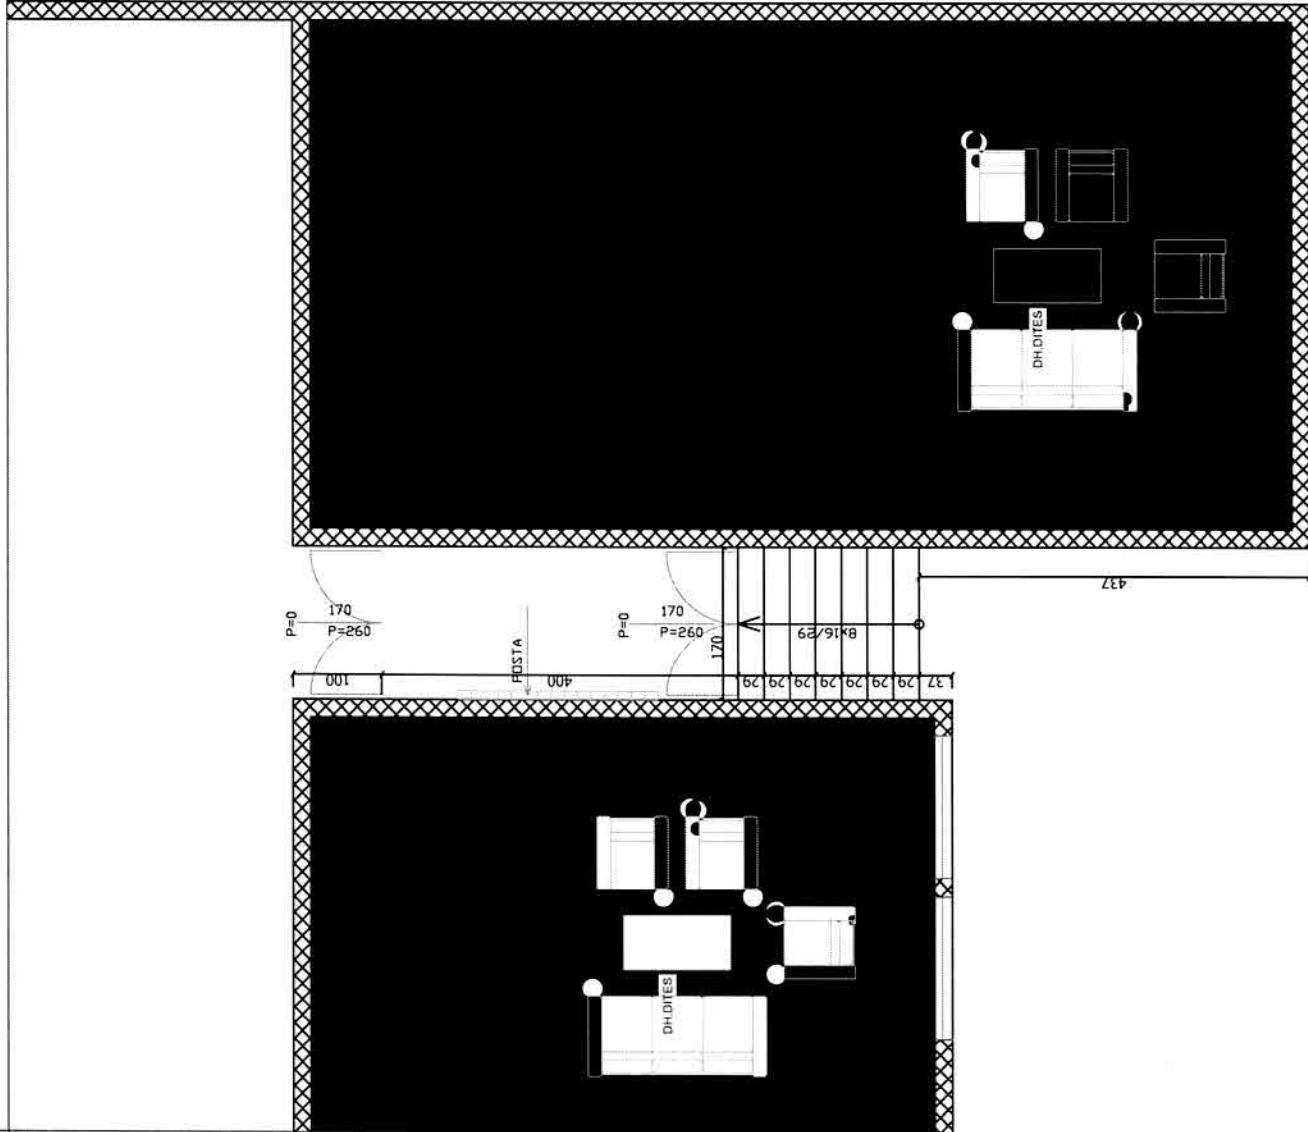

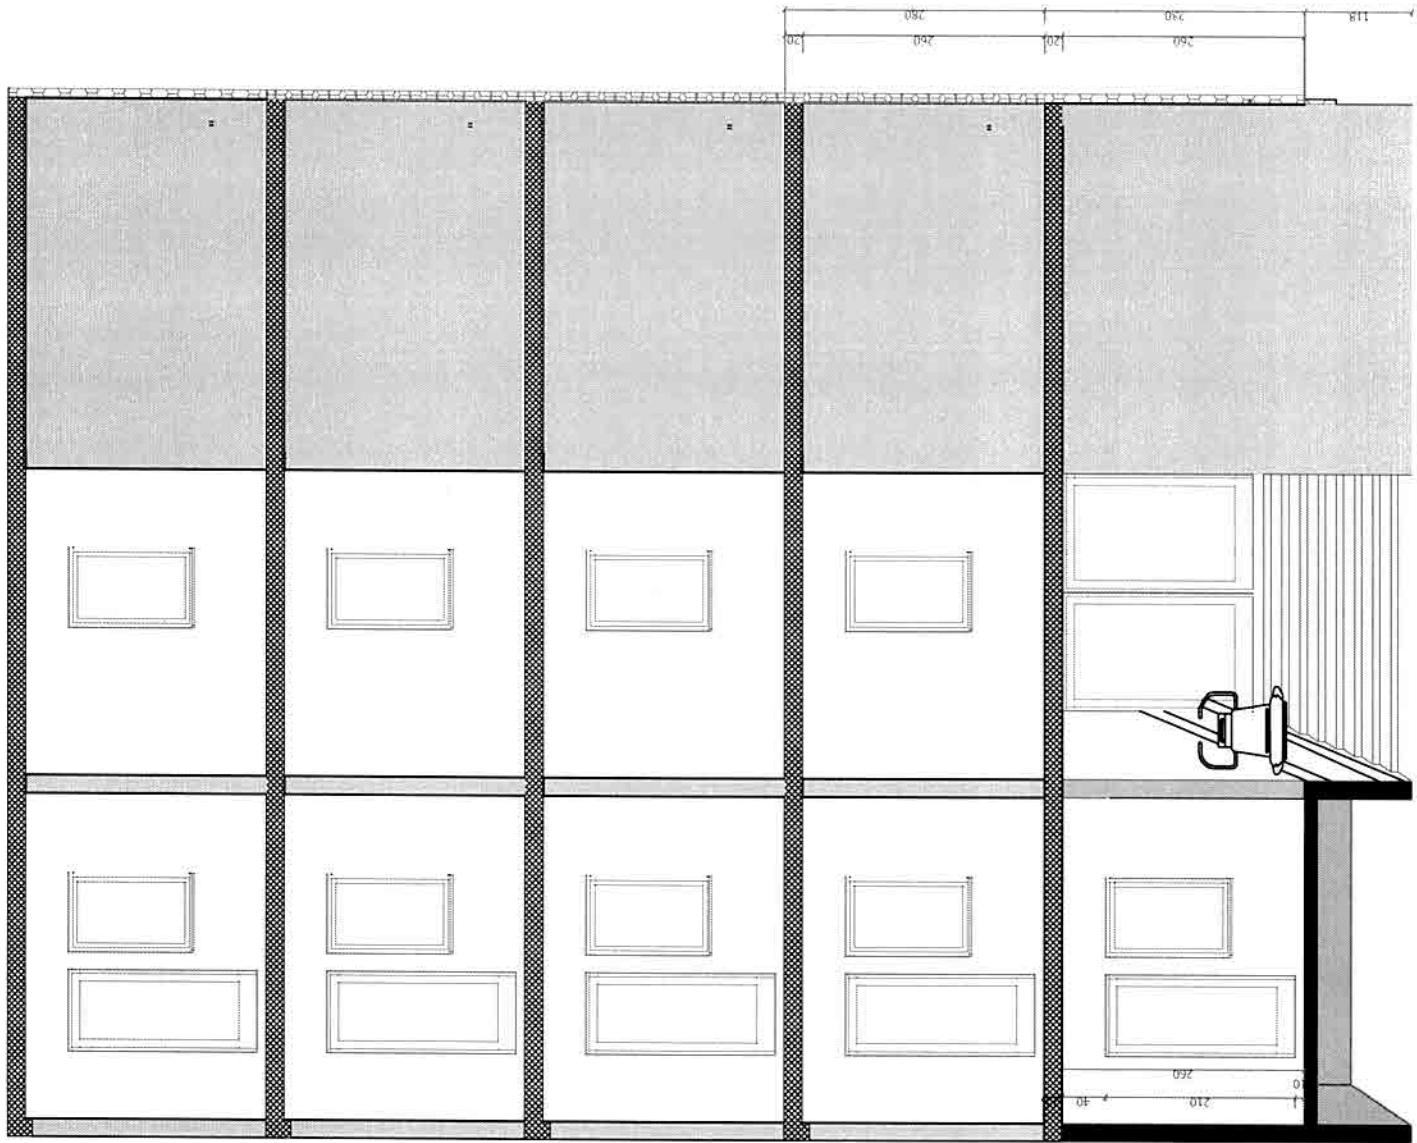

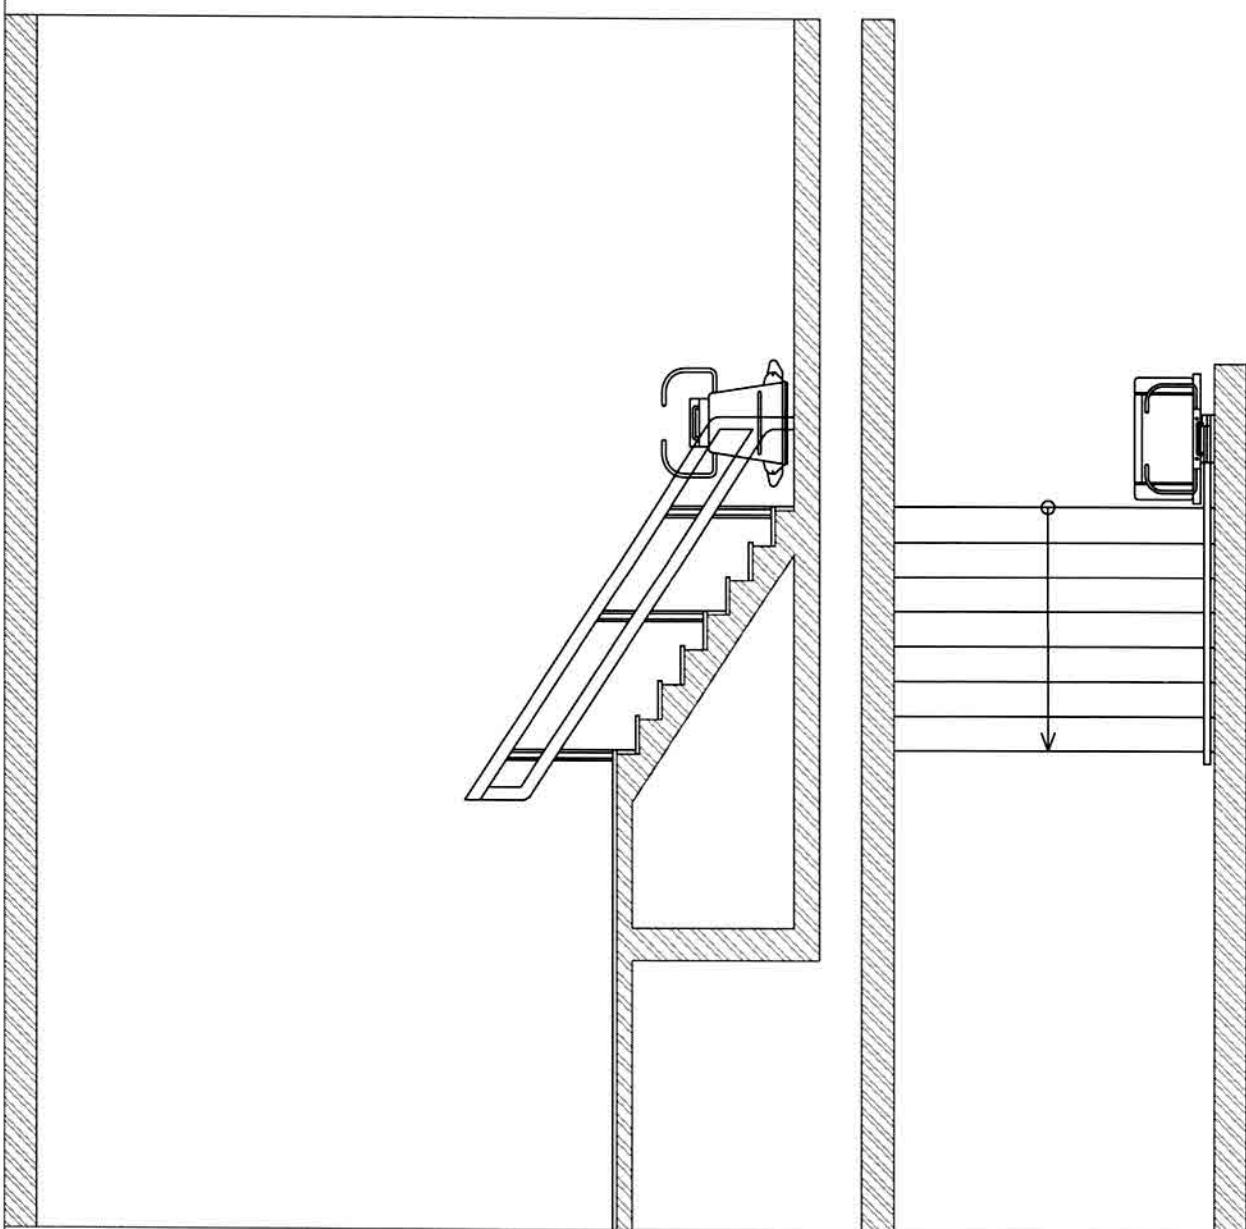

Paramasa dhe paralogaria për ndërtimin e platëformës lëvizëse për pësonat me aftësi të kufizuara					
PARAMASA ME PARALLOGARI					
Nr.	Pozicioni	Njësia	Sasia	Çmimi njësi	Çmimi total
				€	€
1	Punët e demolimit				
1.1	Demolimi i kutive postare me dim 15x40 cm , derës së hyrëjes kryesore me dim 270x270 dhe rivendosëja e të njëjtave më në brendësi në pozitë të përshtatëshme të cilat nuk do ti pengojnë platëformës lëvizëse për pësona me aftësi të kufizuara,(demolimi dhe rivendosëja bëhet në konsultim me organin mbikqyrës,demolimi duhet të bëhet me kujdes në mënyr që të mos vie deri te dëmtimi i kutive postare , derës kryesore apo qfardo dëmtimi tjeter në të kundërtën punktyerësi është i obliguar ti sanoj dëmtimet e shkaktuara).	komplet	1	340	340
1.2	Demolimi i suvas për largimin dhe rivendosjen e derës së hyrëjes kryesore dhe risuvatimi te pjesa ku është larguar dera dhe te pjesa pas vendosëje së derës .(demolimi dhe risuvatimi bëhet në konsultim me organin mbikqyrës).	komplet	1	630	630
		Subtotali 1:			970
2	Platëforma lëvizëse				

	<p>Furnizimi transporti dhe montimi i platëformës lëvizëse për përsonat me aftësi të kufizuara duke përfshirë të gjitha pjesët e nevojshme per instalimin me karakteristikat si më posht:</p> <p>Kapaciteti 250 kg</p> <p>Shpejtësija e lëvizëjes 0.10 m/s</p> <p>Hargjimi i energjis elektrike 0.75 kW</p> <p>Rampat automatike</p> <p>Gardhi mbrojtës me motorr</p> <p>Skajet e ngritura për siguri ndaj rrëshqitëjes</p> <p>Paneli kontrollues të inkuadruar në platëformën lëvizëse për ngritëje dhe zbritëje.</p> <p>Sensori i pengesës për të siguruar që nuk ndodhin goditje.</p> <p>Butoni i ndalimit emergjent në rastin e rrethanave mjekësore ose mekanike.</p> <p>IMQ Homologimi</p> <p>Numri i stacioneve 2</p> <p>Gjatësia e profileve mbajtëse për lëvizëje 6 m</p> <p>Furnizimi me rrymë 220V,furnizimi me rrymë nga ormani më i afërt ekzistues.</p> <p>Platëforma duhet të jetë e përshtatëshme për transportin e përsonave me aftësi të kufizuara , mënyra e lëvizëjes është vijore e pjerrët si dhe duhet të jetë i pajisur me frenues automatik.</p> <p>Standartet e kërkuaara për platëformë:</p> <p>-DM 89/236 dhe DPR</p>			
--	---	--	--	--

	96/503 -UNI 9801 -Direktiva Evropiane 2006/95/EEC low Voltage -Direktiva Evropiane 2004/108/EEC(E.M.C. Direktivë) -Direktiva Evropiane për makineri 2006/42/EEC (Çertifikimi dhe atestet e prodhuesit nga IMQ)				
2.2	Instalimi i rrimes elektrike dhe lidhëja e platëformes lëvizëse për personat me aftësi të kufizuar me rrymë nga burimi më i afërt si dhe testimi i platëforme pas instalimit të burimit të energjis.	komplet	1	8,260.00	8,260.00
	Subtotal 2:				
REKAPITULLIMI					
1	Punët e demolimit			970.00 €	
2	Platëforma lëvizëse			8,260.00 €	
Shuma e projektit:					9,230.00 €