

	Republika e Kosovës Republika Kosova – Republic of Kosovo Komuna e Prishtinës Opština Priština –Municipality of Prishtina	
---	---	---

KONTRATA

Emri i Autoritetit Kontraktues: **KOMUNA E PRISHTINËS**

Dhe

Emri i Kontraktuesit: **“MBB Construction”SH.P.K rruga Caralev,nr 81 ,Prizeren** , me nr. të regjistrimit të biznesit 810080432 dhe me nr. Fiskal 810080432 përfaqësuar nga: Kushtrim Bajrami -pronar janë pajtuar si në vijim për:

Ndërtimi i Konstruksioneve metalike për përvjetorin e arkitektit Rexhep Luci

me numër Identifikues **16-18-6534-5-3-6**

Neni 1 Lënda

1.1 Lënda e kontratës do të jetë **Ndërtimi i Konstruksioneve metalike për përvjetorin e arkitektit Rexhep Luci**

1.2 Kontrata hynë në fuqi me **04.10.2018** dhe përfundon me **15.10.2018**

1.3 Afati kohor i performances nuk mund të jetë më shumë se **5 ditë** nga data e marrjes së urdhëreses.

1.4 Vendi i punimeve do te jetë në **Prishtinë**

1.5 Incotermi i aplikueshëm do të jetë **DDP¹** (Detyra e Dërguar e Paguar).

Neni 2 Ligji i aplikueshëm

¹ DDP – Detyra e Dërguar e Paguar- Incoterms 2010 Oda Ekonomike Ndërkombëtare

2.1 Ligji i zbatueshëm do të jetë sipas Nenit 40 të Ligjit Nr. 04/L-042 për Prokurimin Publik të Republikës së Kosovës, i ndryshuar dhe plotësuar me ligjin Nr. 04/L-237, ligjin Nr. 05/L-068 dhe ligjin Nr. 05/L-092 Për çështjet që nuk mbulohen me dispozita të kontratës, zbatohen ligjet në fuqi në Kosovë. Juridiksioni do të jetë gjykata përkatëse në Prishtinë.

Neni 3 Çmimi

3.1 Çmimi total i kontratës do të jetë: **3.870,40€**; (tremijë e tetëqind e shtatëdhjetë euro e dyzet cent Euro).

3.2 Çmimi i përmendur në Nenin 3.1 më sipër duhet të jetë e vetmja pagesë që Autoriteti Kontraktues i ka borxh Operatorit Ekonomik sipas kontratës. Ai duhet të jetë i prerë dhe të mos i nënshtrohet ndryshimeve gjatë ekzekutimit të kontratës (në përjashtim të çmimeve të atyre artikujve që i nënshtrohen ndryshimit të çmimit sipas berzës përkatëse, nëse aplikohet).

Neni 4 Pagesat

4.1 Pagesa do të bëhet në Euro.

4.2 Pagesat e detyrimeve sipas një fature të lëshuar nga Operatori Ekonomik duhet të paguhet brenda jo më shumë se 30 ditësh nga data në të cilën kërkesa e pranueshme për pagesë është regjistruar nga departamenti përkatës. Data e pagesës do të jetë data në të cilën debitohet llogaria e institucionit. Kërkesa për pagesë nuk do të jetë e pranueshme nëse nuk plotësohen një ose më shumë nga kërkesat thelbësore.

Neni 5 Marrëveshjet lidhur me tatimin dhe doganën

5.1 Operatori Ekonomik është përgjegjës për të gjitha detyrimet dhe taksat në përputhje me Ligjin e Republikës së Kosovës.

5.2 Të gjitha taksat dhe detyrat e tjera doganore konsiderohen se janë të përfshira në çmimin e kontratës.

Neni 6 Kualiteti

6.1 Kualiteti i *punëve* duhet në të gjitha aspektet të plotësojë specifikimet teknike të parashtruara në Dosjen e Tenderit.

Neni 7 Garancioni

7.1 Garancioni do të mbetet valid për 12 muaj, pas pranimit të *punimeve*

Neni 8 Vonesat në ekzekutim

8.1 Nëse Operatori Ekonomik me përgjegjësinë e tij nuk arrin *te kryej ndonjë ose te gjitha punët* brenda limiteve kohore të specifikuara në kontratë, Autoriteti Kontraktues, pa njoftim zyrtar dhe pa paragjykim ndaj kompensimeve tjera të tij sipas kontratës, do të ketë të drejtë, për secilën ditë që kalon ndërmjet skadimit të periudhës së kontratës dhe datës aktuale të përfundimit, t'i marrë dëmet e likuiduara të barabarta me 0,25% në ditë të vlerës së *punëve* të pa dorëzuara deri në një maksimum prej 10 % të vlerës totale të kontratës.

Neni 9 Inspektimi dhe testimi

9.1 Autoriteti kontraktues do të ketë të drejtë që herë pas here të inspektojë, kontrollojë, masë dhe testojë komponentët, materialet, dhe mjeshtërinë, dhe të kontrollojë përparimin e përgatitjes, fabrikimit apo prodhimit të çfarëdo artikulli që përgatitet, fabrikohet ose prodhohet për t'u dorëzuar sipas kontratës, në mënyrë që të përcaktojë nëse komponentët, materialet dhe mjeshtëria kanë cilësinë dhe sasinë e kërkuar.

Neni 10 Nën-kontraktimi

10.1 Një nënkontratë do të jetë e vlefshme vetëm nëse është një marrëveshje me shkrim me të cilin Operatori Ekonomik i beson kryerjen e një pjese të kontratës së tij një pale të tretë. Operatori Ekonomik nuk duhet të nënkontrakttojë pa autorizim paraprak me shkrim nga Autoriteti Kontraktues. Autoriteti Kontraktues do të njoftojë Operatorin Ekonomik për vendimin e tij brenda 5 ditëve nga marrja e njoftimit, duke i paraqitur arsyet e veta nëse nuk lëshohet autorizimi.

Neni 11 Ndërprerja e Kontratës nga Autoriteti kontraktues

11.1 Autoriteti kontraktues mundet që, pasi t'i japë Operatorit Ekonomik shtatë ditë paralajmërim, ta ndërpresë kontratën në ndonjërin nga rastet në vijim: a) Kur operatori ekonomik nuk arrin t'i realizoj obligimet e veta sipas kontratës; b) Dështon në ekzekutimin e kontratës në afatin e caktuar; c). Refuzon urdhrat administrativ të autoritetit kontraktues; d) Ia jep dikujt kontratën apo nënkontratën pa autorizim nga autoriteti kontraktues; e). Falimenton; f). Është dënuar nga një gjykatë për një shkelje që ka të bëjë me sjellje profesionale, përmes një gjykimi që ka fuqinë e *res-judicata*; g) Operatori ekonomik i është nënshtruar një gjykimi që ka forcën e *res judicata* për mashtrim, korrupsion, përfshirje në ndonjë organizatë kriminale ose ndonjë aktivitet tjetër ilegal që i dëmton interesat e përgjithshme financiare; h) shfaqet ndonjë paaftësi tjetër ligjore që i pengon realizimit të kontratës.

Neni 12 Ndërprerja e Kontratës nga Operatori Ekonomik

12.1 Operatori Ekonomik, pasi e ka paralajmëruar Autoritetin Kontraktues 14 ditë paraprakisht, mund ta ndërpresë kontratën nëse Autoriteti kontraktues: a) Nuk arrin t'i paguajë Operatorin Ekonomik shumën që duhet të paguhet brenda periudhës së saktësuar me kontratë; b) vazhdimisht nuk arrin t'i plotësojë obligimet e veta me kontratë; c) si rezultat i forcës madhore, Operatori Ekonomik nuk është në gjendje për të kryer një pjesë materiale të kontratës për më shumë se 180 ditë, për arsye që nuk janë specifikuar në kontratë ose që nuk i atribuohen të Operatorit Ekonomik.

Neni 13 Zgjidhja e mosmarrëveshjeve me procedurë gjyqësore

13.1 Nëse nuk mund të arrihet zgjidhje brenda 30 ditësh nga fillimi i procedurës miqësore për zgjidhje të mosmarrëveshjes, secila palë mund të kërkojë ose vendim nga gjyqi, ose vendim arbitrimi.

13.2 Çdo mosmarrëveshje ndërmjet palëve të cilat mund të lindin gjatë ekzekutimit së kësaj kontrate dhe se nuk është e mundur të zgjidhet ndryshe ndërmjet palëve do të dorëzohet në Gjykatën Themelore-Prishtinë në pajtim me ligjin e Kosovës.

Neni 14 Komunikimi

14.1 Çdo komunikim me shkrim në lidhje me këtë Kontratë ndërmjet Autoritetit Kontraktues dhe Operatorit Ekonomik duhet jap Titullin e kontratës dhe numrin e identifikimit, dhe duhet të dërgohet me postë, faks, e-mail ose me dorë.

E hartuar në gjuhën shqipe në tri origjinale, dy origjinale për Autoritetin Kontraktues dhe një origjinal për Operatorin Ekonomik.

Për Operatorin Ekonomik

Për Autoritetin Kontraktues

Emri:	Kushtrim BASNANI	Emri:	ZEKE BARDHAI
Pozita:	Direktor	Pozita:	UDHETUES I PROKURIMIT
Nënshkrimi:		Nënshkrimi:	
Data:		Data:	03.10.2018
Vula:		Vula:	

Rexhel Luci Pods
Architecture for Humans
Prishtinë, 14.06.2018



DATA: 1.06.2018


01 POZICIONIMI I POD-EVE

PROJEKTI
RRUGA REXHEP LUCI -
DIZAJNI I PODS

FAZA
VIZITIME TEKNIKE

PROJEKTI INDIA ARCHITECTURE FOR HUMANS
AMTENTE

FORUMATI REPPEESA
A3

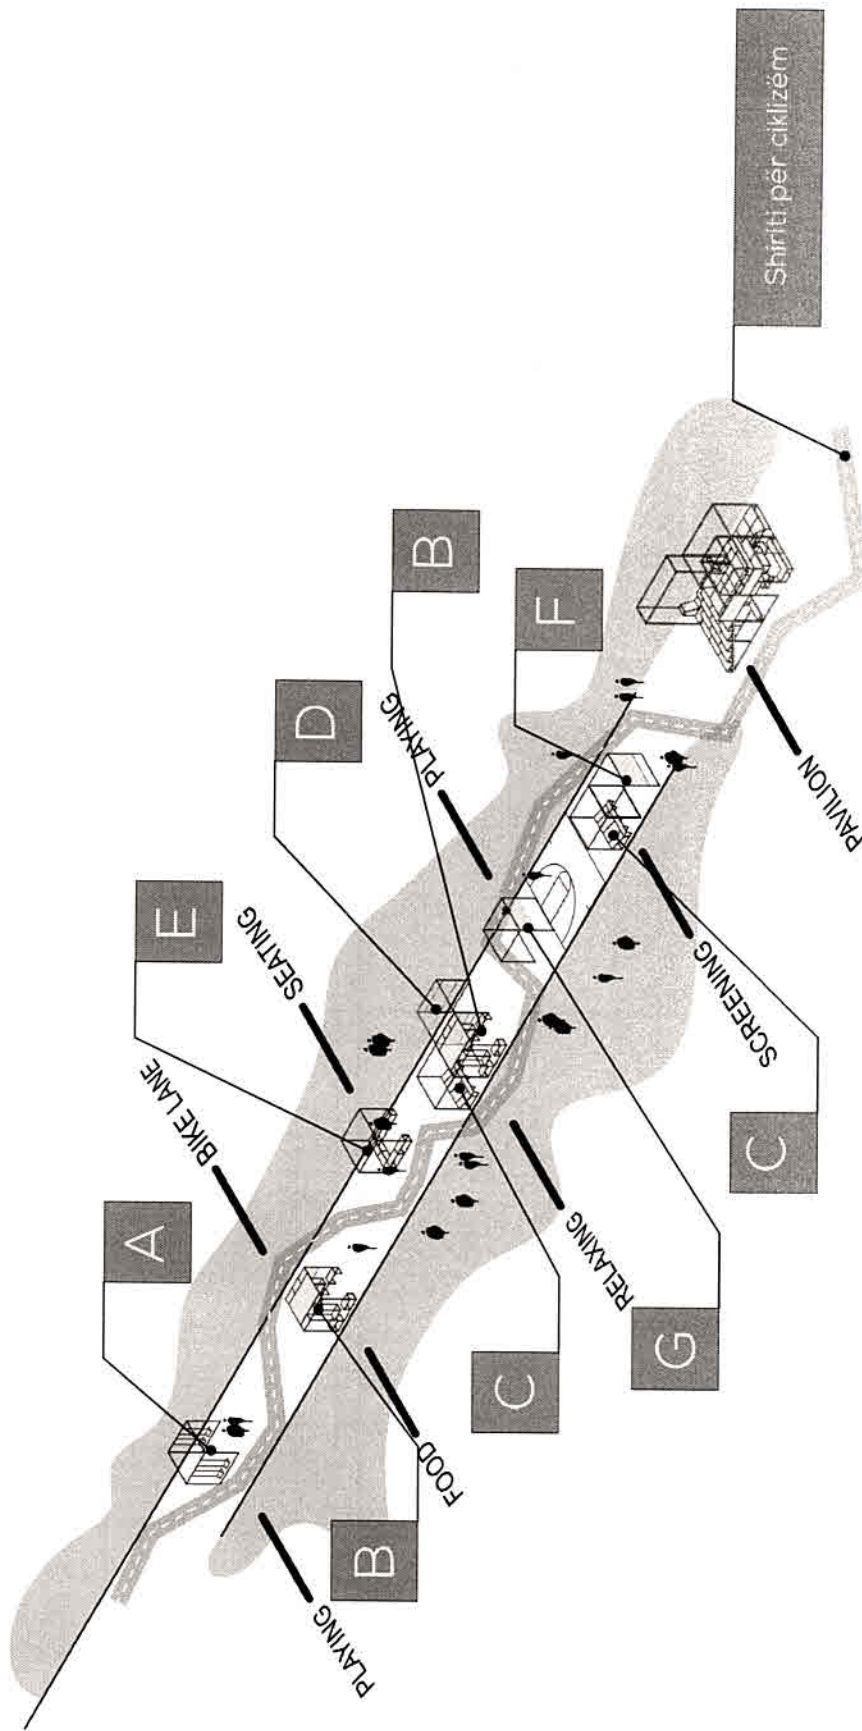

Shirti për ciklizëm

DATA: 14.05.2018

02

DIAGRAMI I POD-ËVE DHE SHTEGU PËR ÇIKLIZËM



PROJEKTI
RRUGA REXHEP LUCI -
DIZAJNI I PODS


Faza
VIZATIME TEKNIKE


PROJEKTI
NGA ARCHITECTURE FOR HUMANS



ARCHITECTE
ARCHITECTURE FOR HUMANS


FORMATI
PËR PËSË
A3

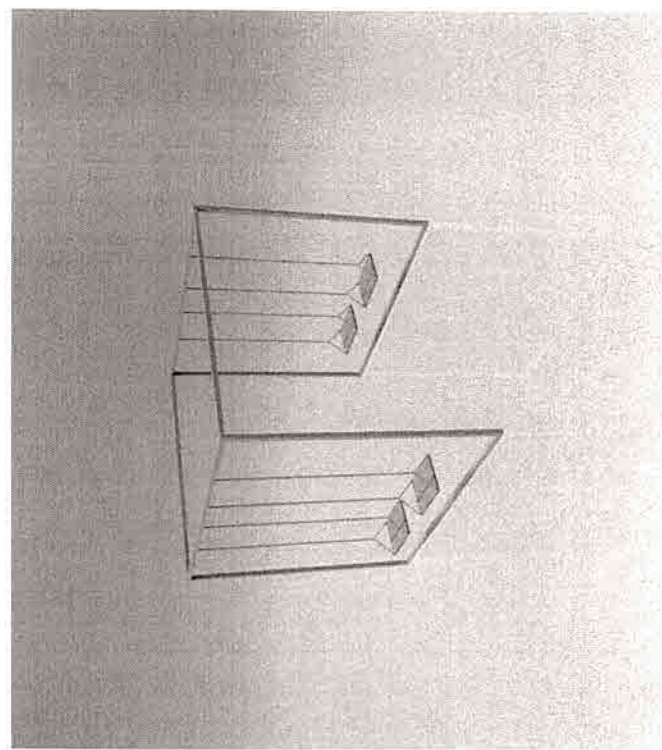
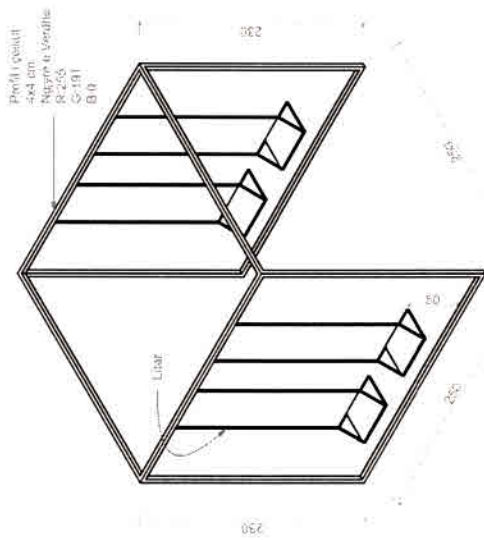


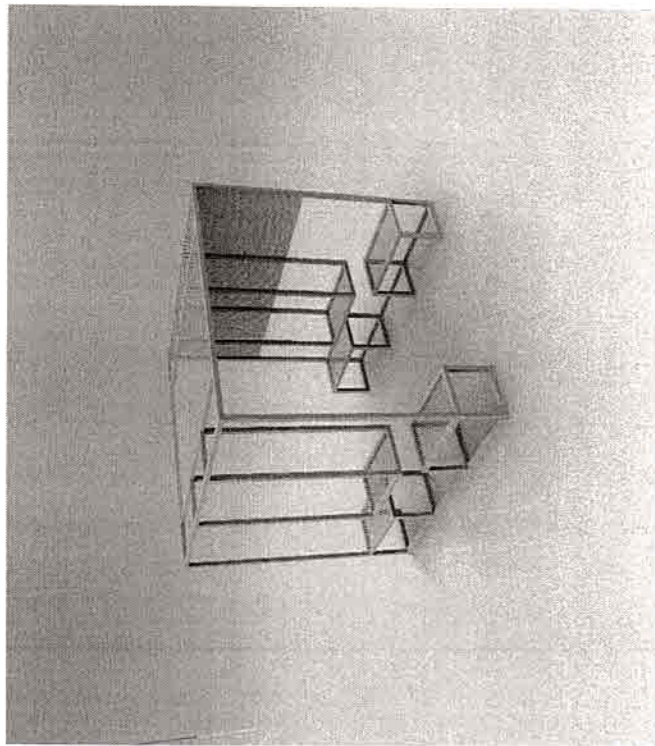

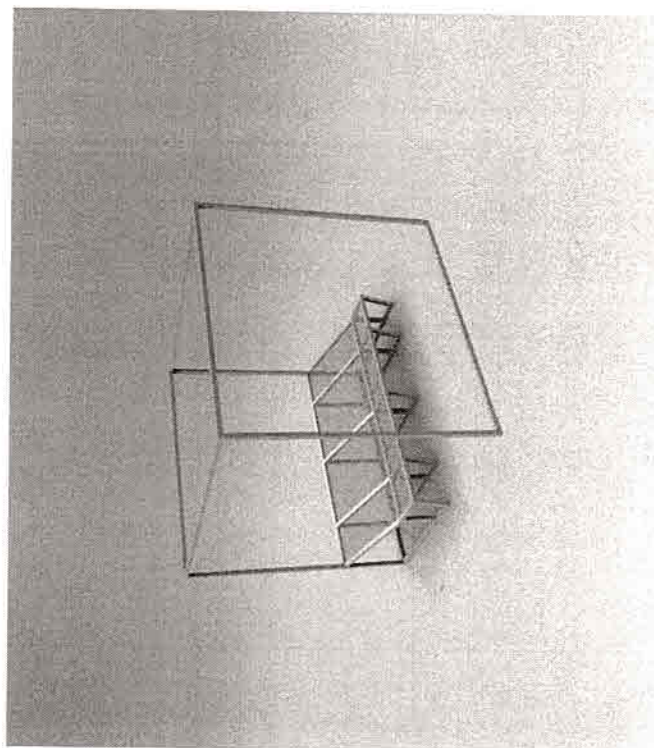

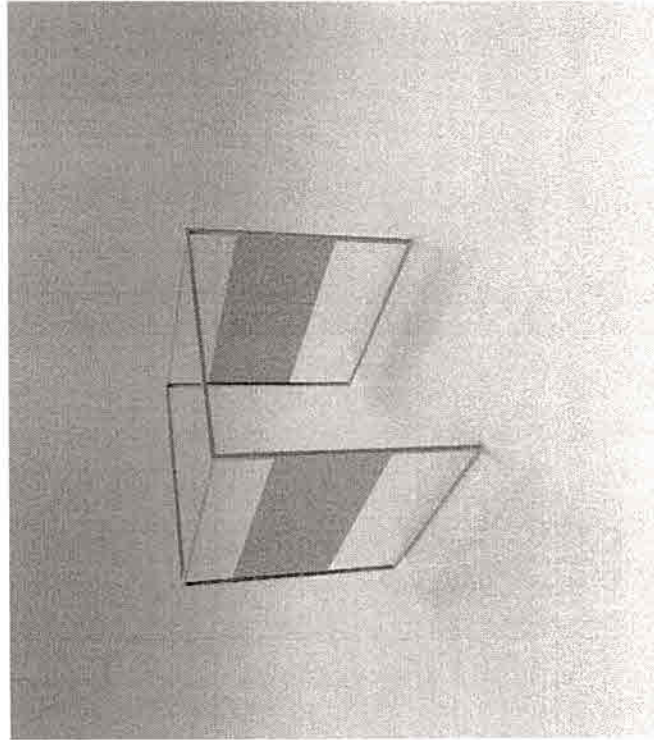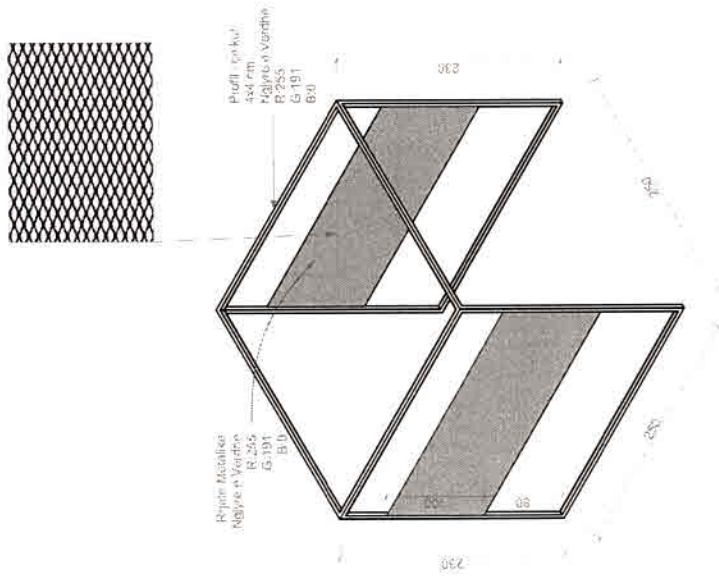

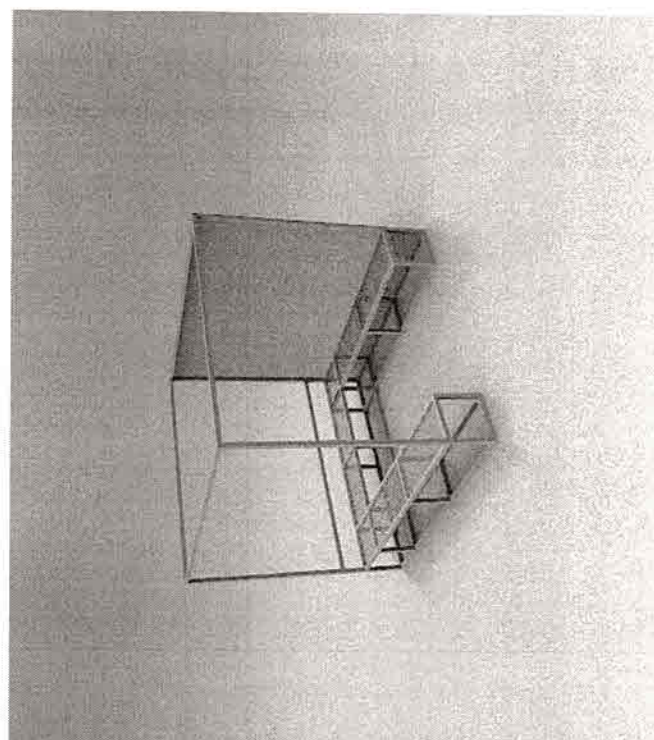

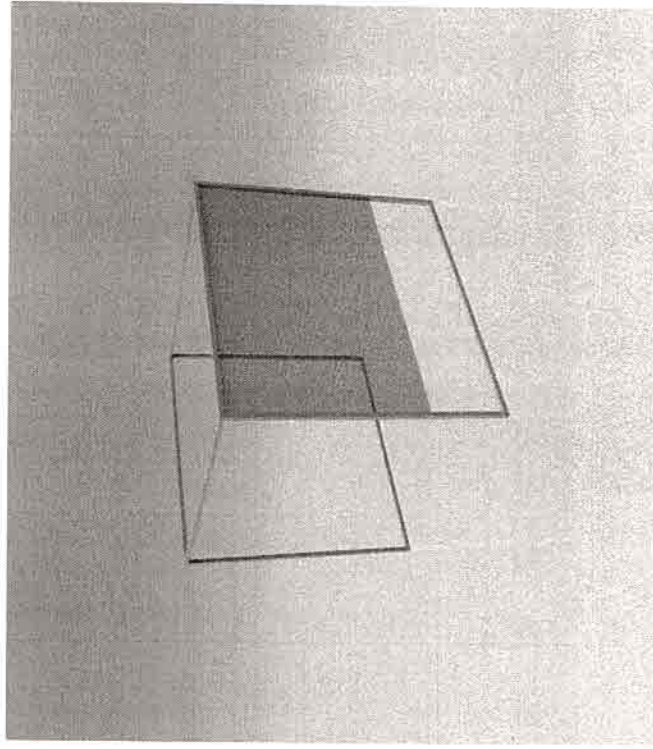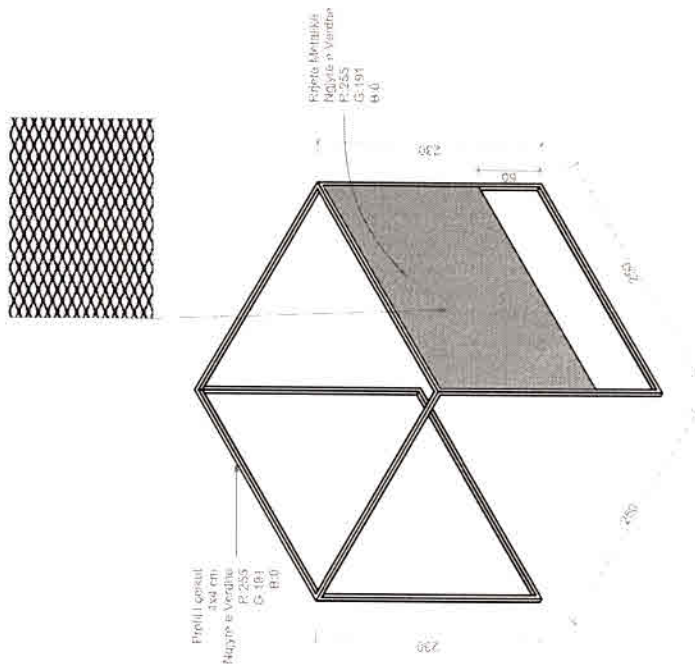

DATA: 14.05.2019

08 POD F

PROJEKTI
RREGULLI REKUPILU
DIZAJNI PODS

Faza
VIZITIME TEKNIKE


PROJEKTI I NOVA ARHITEKTURE E KORRIGJIMIS
ARHITEKTE

FORMATI PERPIJESA
A3 1/50




Prilaga Metalna
Naljezba Vretna
R 255
G 191
B 0

Prilaga Metalna
Naljezba Vretna
R 255
G 191
B 0

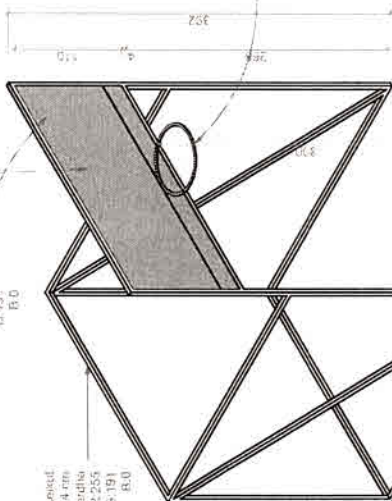

Prilaga Metalna

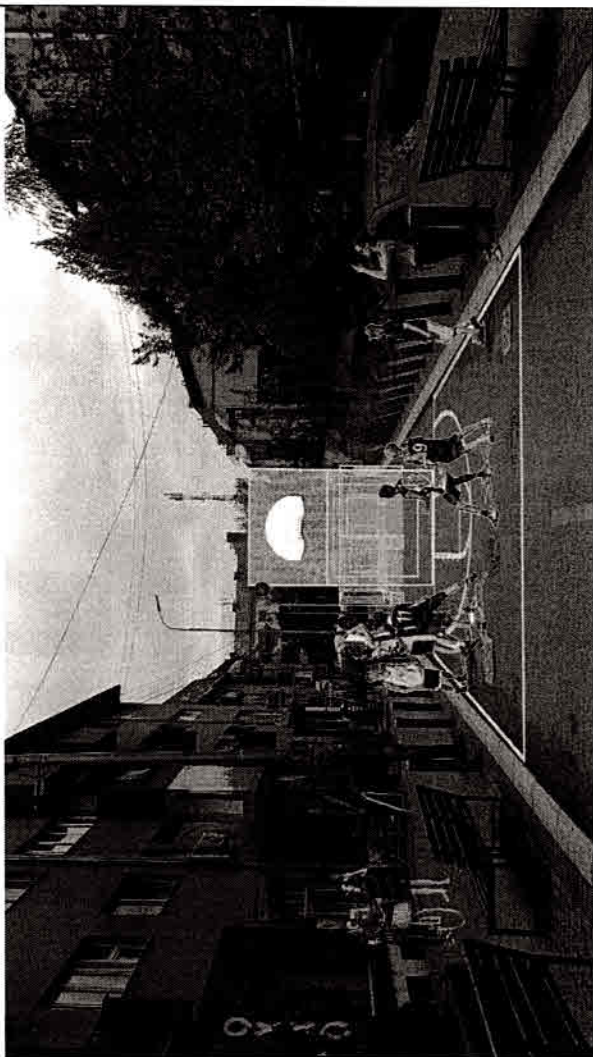

DATA 11.06.2018

09

POD 'G'



PROJEKT
RRUGA REXHEP LUCI -
DIZAJNI I PODS

Faza
VIZITIME TEHNIKE

PROJEKT I AGA ARCHITECTURE FOR HUMANS

ARCHITECTE

FORUM I PERSPECTIVA
A3 1/50

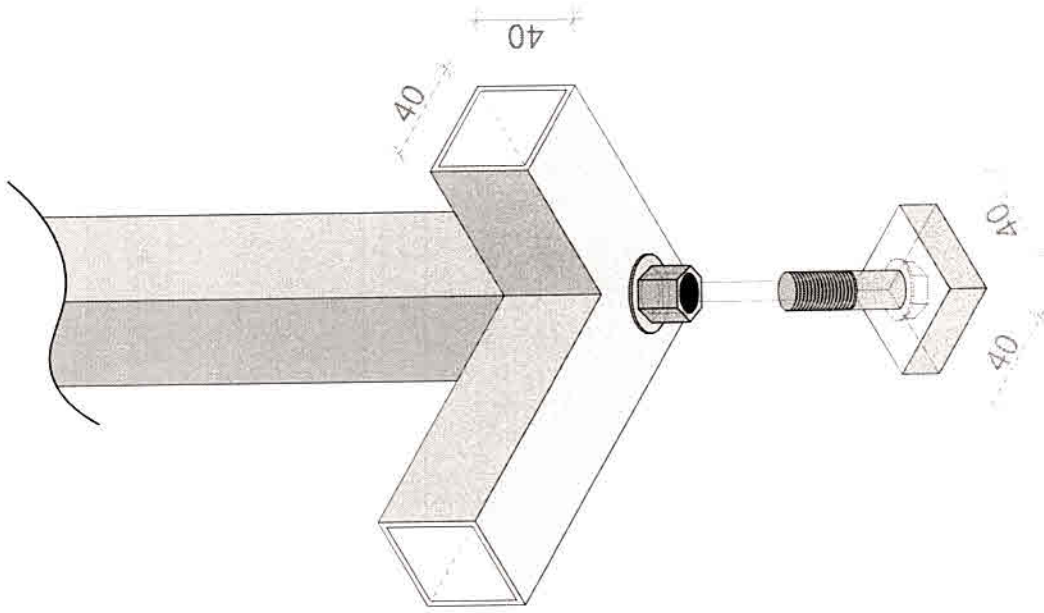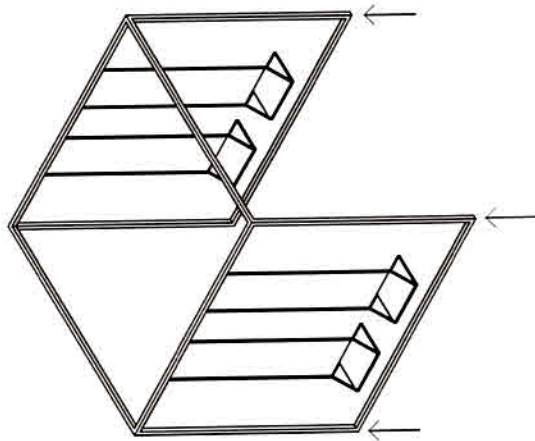

Prokurimi: 616-18-6534-5-3-6

Nr i brendshëm: 616 18 111 135

Tituli: Ndërtimi i Konstruksioneve metalike për përvjetorin e arkitektit Rexhep Luci

1 Ndërtimi i Konstruksioneve metalike për përvjetorin e arkitektit Rexhep Luci

Kodi i tenderit: PR_001

Data: 13.09.2018

Lista e dokumenteve të tenderit mbështetëse

Nr.	Dokument
1.	1. DEKLARATA NËN BETIM.pdf
2.	2. MBB Construction certifikatat.pdf
3.	3. MBB Construction aktivitetet e biznesit.pdf

Përshkrimi i çmimeve

Nr	Emërtimi i grupit	Dokumenti
1.	Ndërtimi i Konstruksioneve metalike për përvjetorin e arkitektit Rexhep Luci	4. Paramasa dhe Parallogaria.pdf

Pjesët e tenderit që do të dorëzohen ndaras:

AUTORITETI KONTRAKTUES

KUVENDI I KOMUNES SE PRISHTINES, TREPQES NR.2, -, PRISHTINË,

Zyrtari përgjegjës i prokurimit:

Nr i Prokurimit: 616-18-6534-5-3-6

OPERATOR EKONOMIK:

Emri i kompanisë dhe adresa e plote: " MBB Construction " SH.P.K., rr. Caralevës, nr.81., 20000, Prizren, Kosovë

E-mail: constructionmbb@gmail.com

Personi kontaktues: Kushtrim Bajrami

Telefoni: 044/908241

Faxi:

Numri fiskal: 810080432

Grup i operatorëve ekonomik (nëse aplikohet):

rezervon të drejtën për të dhënë vetëm një pjesë të kontratës. Ai nuk do të shkakttojë detyrime ndaj nesh nëse e bën këtë.

Informacion në lidhje me nënkontraktorët

Emri dhe adresa e nënkontraktorit	Numri fiskal - nënkontraktorë	Përshkrimi i pjesës së kontratës që do të nënkontraktohet	Pjesa vlera të nënkontraktohet	Përqindja e kontratës që do të nënkontraktohet (%)



**PARAMASA DHE PARALLOGARIA
E PUNIMEVE METALIKE TE STRUKTURAVE DHE NGJYROSJA E DYSHEMESE
NE RRUGEN "REXHEP LUCI"**

PUNET E METALIT DHE NGJYROSJA		Njesia	Sasia	Cmimi per njesi pa TVSH	TVSH per njesi	Cmimi per njesi me TVSH
1	Punimi strukture POD 'A' me dimensione 250x250x230cm, me profil 40x40mm, ngjyra verdhe (R:255 G:191 B:0), me luhatese te lidhur ne profilin e poshtem, duke përfshi ngjyrosjen dhe transportin	cope	1	200.00	18.00%	236.00
2	Punimi strukture POD 'B' me dimensione 250x250x230cm, me profil 40x40mm, ngjyra verdhe (R:255 G:191 B:0), me rrjete metalike mesh, duke përfshi ngjyrosjen dhe transportin	cope	1	850.00	18.00%	1,003.00
3	Punimi strukture POD 'C' me dimensione 250x250x230cm, me profil 40x40mm, ngjyra verdhe (R:255 G:191 B:0), me ulese rrjete metalike mesh, duke përfshi ngjyrosjen dhe transportin	cope	1	850.00	18.00%	1,003.00
4	Punimi strukture POD 'D' me dimensione 250x250x230cm, me profil 40x40mm, ngjyra verdhe (R:255 G:191 B:0), me rrjete metalike mesh, duke përfshi ngjyrosjen dhe transportin	cope	1	200.00	18.00%	236.00
5	Punimi strukture POD 'E' me dimensione 250x250x230cm, me profil 40x40mm, ngjyra verdhe (R:255 G:191 B:0), me ulese rrjete metalike mesh, duke përfshi ngjyrosjen dhe transportin	cope	1	200.00	18.00%	236.00
6	Punimi strukture POD 'F' me dimensione 250x250x230cm, me profil 40x40mm, ngjyra verdhe (R:255 G:191 B:0), me rrjete metalike mesh, duke përfshi ngjyrosjen dhe transportin	cope	1	200.00	18.00%	236.00
7	Punimi strukture POD 'G' me dimensione 250x250x392cm, me profil 40x40mm, ngjyra verdhe (R:255 G:191 B:0), me table basketbolli me rrjete metalike mesh, duke përfshi ngjyrosjen dhe transportin	cope	1	500.00	18.00%	590.00
Gjithsejt punët e metalit dhe ngjyrosjes						3,540.00

PUNET E NGJYROSJES SE DYSHEMESE		Njesia	Sasia	Cmimi per njesi pa TVSH	TVSH per njesi	Cmimi per njesi me TVSH
1	Ngjyrosja e shiritit te ciklizmit me ngjyre rezistente ndaj kushteve atmosferike	cope	1	250.00	18.00%	295.00
2	Ngjyrosja e vijave te fushes se basketbolli me ngjyre rezistente ndaj kushteve atmosferike	cope	1	30.00	18.00%	35.40
Gjithsejt punët e ngjyrosjes së dyshemesë						330.40

REKAPITULIMI	
I	PUNET E METALIT DHE NGJYROSJA 3,540.00
II	PUNET E NGJYROSJES SE DYSHEMESE 330.40
Gjithsejt punimet 3,870.40	

