

	Republika e Kosovës Republika Kosova – Republic of Kosovo Komuna e Prishtinës Opština Priština – Municipality of Prishtina	PRISHTINA 
---	--	--

Në bazë të nenit 21 të Ligjit për Planifikimin Hapësinor Nr. 04/L-174 dt. 23.08.2013, nenit 18 të Ligjit për Ndërtim Nr.04/L-110 dt. 31.05.2012, nenit 21, 22, dhe 44 të Ligjit për Procedurën e Përgjithshme Administrative Nr.05/L-031 dt.21.06.2016, nenit 17, pika “d” të Ligjit për Vetëqeverisjen Lokale Nr.03/L-040 dt.20.02.2008, nenit 15 pika “d” e Statutit të Komunës së Prishtinës Nr.110-391 dt. 25.02.2010 dhe Udhëzimit Administrativ të MMPH-së Nr.06/2017 dt. 23.05.2017 për caktimin e procedurave për përgatitjen dhe shqyrtimin e kërkesave për kushte ndërtimore, leje ndërtimore dhe leje rrënimi për kategorinë e I-rë dhe të II-të të ndërtimeve, dhe në bazë të kërkesës 05 Nr. 350/02-8486/25 dt.16.01.2025, në emër të aplikuesit/pronarit Burim Bujupi nga fshati Arllat, Komuna e Drenasit, me vendbanim në Prishtinë, për caktimin e kushteve ndërtimore për hartimin e dokumentacionit ndërtimor/projektit ideor për ndërtimin e shtëpisë individuale banimore - shtëpi familjare, në fshatin Zllatar, në Prishtinë, në kuadër të Planit Zhvillimor Urban në Prishtinë, Drejtoria e Urbanizmit dhe Mjedisit e Komunës së Prishtinës, në procedurë të rregullt administrative, me datë 29.08.2025, merr këtë:

V E N D I M

PËR CAKTIMIN E KUSHTEVE NDËRTIMORE

I. I Caktohen kushtet ndërtimore aplikuesit/pronarit Burim Bujupi nga fshati Arllat, Komuna e Drenasit, me vendbanim në Prishtinë, sipas kërkesës 05 nr. 350/02-8486/25 dt. 16.01.2025, për hartimin e dokumentacionit ndërtimor/projektit ideor për ndërtimin e shtëpisë individuale banimore - shtëpi familjare, me etazhitet P+Nk, në kuadër të Planit Zhvillimor Urban në Prishtinë, konkretisht në kuadër të parcelës kadastrale nr. 377-37 ZK. Zllatar.

II. Lokacioni i parcelës kadastrale të lartëcekur, për të cilin caktohen kushtet ndërtimore, sipas dokumenteve të planifikimit hapësinor, përfshihet në kuadër të Planit Zhvillimor Urban – PZHU-së, i miratuar sipas Vendimit të Kuvendit të Komunës së Prishtinës 01 nr. 035-181427 dt. 24.09.2013, dhe kjo zonë është e planifikuar me destinim “*ndërtim individual*”.

Për parametrat, kriteret urbane dhe kushtet e ndërtimit sipas PZHU-së, kërkuesi është informuar përmes “Informim nga Plani Zhvillimor Urban – PZHU-së”, me referencë nr. 04-350/01-157360/24 dt.27.11.2024, të lëshuar me dt.03.12.2024, lëshuar nga Drejtoria e Planifikimit Strategjik të Komunës së Prishtinës.

III. Gjendja ekzistuese e lokacionit - parcelës kadastrale të trajtuar, sipas gjendjes kadastrale, faktike dhe dokumenteve të planifikimit hapësinor, është:

- Numri, sipërfaqja, pronari dhe klasa e kualitetit të parcelës kadastrale, është:
 - Nr.377-37 ZK. Zllatar;.....S=428 m²;..... Burim Bujupi.....“Arë e klasës 5”;
- E drejta pronësore-juridike është private, në bazë të kopjes së planit dhe certifikatës së njësisë kadastrale;
- Në kuadër të parcelës kadastrale të lartcekur, bazuar edhe në incizimin gjeodezik, nuk ka ndërtime ekzistuese;
- Është tokë urbane, me infrastrukturë: rrugë, ujë, kanalizim, elektrikë, etj;
- Terren nga veriu drejt jugut ka një pjerrtësi prej ~ 4.5m është;
- Qasja në parcelë kadastrale nr. 377-37 ZK. Zllatar, bëhet përmes parcelave kadastrale nr. 377-30 ZK. Zllatar, e cila është rrugë ekzistuese “Shejnaze Juka”, me pronar/posedues privat me gjendje faktike dhe kadastrale “Infrastrukturë - Rrugë”;
- Në kuadër të perimetrit prej 50m’ të parcelës kadastrale në fjalë, përfshihen ndërtesa individuale banimore;

IV. Kushtet ndërtimore për hartimin e dokumentacionit ndërtimor/projektit ideor, për rregullimin e hapësirës dhe realizimin – ndërtimin shtëpisë individuale banimore - shtëpi familjare, me etazhitet P+Nk,

në kuadër të "Planit Zhvillimor Urban" - PZHU-së," në Prishtinë, përcaktohen bazuar në parametrat, kriteret dhe kushtet urbane, dhe ato janë:

- Organizimi me qasje në kuadër të parcelës kadastrale, pozicionimi, gabariti dhe etazhiteti i ndërtesës, në raport me vijën rregulluese dhe atë ndërtimore, distanca e ndërtesës nga kufiri i parcelave, si dhe kushtet tjera për rregullimin e hapësirës, të jenë në tërësi sipas prezantimit grafik si dhe në bazë të 'Situacionit' të parcelës me vijën ndërtimore dhe rregulluese në sistemin koordinativ KOSOVAREF01", bashkëngjitur këtij vendimi për caktimin e kushteve ndërtimore;
- Destinimi i shfrytëzimit, sipas Planit Zhvillimor Urban – PZHU-së, është me destinim "Banim individual", me hapësira përcjellëse, si: kthina teknike, depo, hapësira për parking, etj. (*sipas projektit konceptual të prezantuar*);
- Etazhiteti sipas PZHU-së është $I \div III$ etazhe mbi tokë, (sipas projekt propozimit P+Nk);
- Me këto kushte ndërtimore në kuadër të parcelës kadastrale 377-37 ZK. Zllatar planifikohet ndërtimi i shtëpisë individuale banimore-shtëpisë familjare, me sipërfaqe ndërtimore, shtrirje dhe etazhitet, sipas llogarive dhe projektit konceptual, si në vijim;
 - Sipërfaqe ndërtimore nëntokësore, $S=00.00 \text{ m}^2$
 $Bodrumi / S = 00.00 \text{ m}^2$
 - Sipërfaqe ndërtimore mbitokësore, $S = 223.28 \text{ m}^2$
 $Përdhesa / S = 108.00 \text{ m}^2$
 $Nënkulmi / S = 115.28 \text{ m}^2$
 - Sipërfaqe totale ndërtimore, $S = 223.28 \text{ m}^2$
 - Etazhitet; **P+Nk**
- Pjesa e parcelës kadastrale nr. 377-37 ZK. Zllatar e trajtuar me sipërfaqe brenda vijës rregulluese – parcelës ndërtimore, për realizimin e shtëpisë individuale të banimit, është $S = 428 \text{ m}^2$.
- Koeficienti i shfrytëzimit maksimal të parcelës ndërtimore - brenda vijës rregulluese (ISHP), për vendosjen e ndërtesës në bazë-gabarit të përdhësës ose suteranit, sipas PZHU-së, lejohet max. 0.3 (30%), dhe sipas llogarive, kjo sipërfaqe është:
 - $S = 428 \text{ m}^2 \times 0.2 - 0.3 = 85.6 - 128.4 \text{ m}^2$ / lejuar sipas PZHU-së,
 - **$S= 108.00 \text{ m}^2$ / sipas projekt propozimit;**
- Koeficienti i shfrytëzimit maksimal të parcelës kadastrale-parcelës ndërtimore (ISHPN), konkretisht shfrytëzimi i parcelës brenda vijës rregulluese, për vendosjen e ndërtesës në bazën-gabaritin e bodrumit, është max. 60%, me kusht që pjesa e nëntokës që shtrihet jashtë gabaritit të tij, nuk e tejkalon nivelin e trotuarit, bazuar në paragrafin II, pika 1. të Vendimit 01 Nr. 031-185481 dt. 14.08.2015, të Kryetarit të Komunës së Prishtinës;
 - $S = 428 \text{ m}^2 \times 0.6 (60\%) = 256.8 \text{ m}^2$ / sipas Vendimit të Kryetarit, /
 - $S = 0.00 \text{ m}^2$ / **sipas projekt propozimit;**
- Koeficienti i shfrytëzimit të parcelës ndërtimore për hapësira gjelbëruese (GSI), bazuar në paragrafin II. pika 2. të Vendimit 01 Nr. 031-185481 dt. 14.08.2015, të Kryetarit të Komunës së Prishtinës, është 0.4 (40%), dhe përjashtimisht kur ndërtohet kulmi me gjelbërim, 0.3 (30 %), me gjelbërim të lartë dhe të ultë, si dhe hapësira të organizuara për sport dhe rekreacion, dhe sipas llogarive, kjo sipërfaqe është:
 - $S = 428 \text{ m}^2 \times 0.4 (40\%) = 171.2 \text{ m}^2$ / sipas Vendimit të Kryetarit, /
 - **$S= 188.97 \text{ m}^2$ / sipas projekt propozimit;/**
- Koeficienti i ndërtimit (ISPN) sipas Planit Zhvillimor Urban-PZHU, është $0.6 \div 0.8$. Trajtimi i sipërfaqeve ndërtimore për etazhet ndërtimore do të bëhet – llogaritet, si në vijim: **100%** për etazhet mbi kuotën ± 0.00 , 50% për etazhet me vëllim mbi **51%** apo së paku njëra ballore mbi nivelin e tokës - **suteren**, dhe **0%** për etazhet e nëntokës, dhe sipas llogarive, kjo sipërfaqe është:
 - $S = 428 \text{ m}^2 \times 0.6 - 0.8 = 256.8 - 342.4 \text{ m}^2$ / lejuar sipas PZHU-së,
 - **$S= 237.26 \text{ m}^2$ / sipas projekt propozimit;**
- Bazuar në nenin III. të Vendimit të Kryetarit të Komunës së Prishtinës, protokolluar me numrin 01nr.031-185481 dt. 14.08.2016, për shkaqe të kursimit dhe efijencës së energjisë, sipërfaqja që zë shtresa e "termoizolimit", nuk përfshihet në kalkulimin e sipërfaqes së përgjithshme ndërtimore e as në kalkulimin për taksë të lejes ndërtimore;
- Bazuar në kriteret e PZHU-së, distanca minimale në mes ndërtesave të jetë $1.0 \times H$ (ku H, është lartësia mbi tokë e ndërtesës), kurse e ndërtesës me kufirin e parcelës fqinje $0.5 \times H$. Te fasadat anësore dhe të pasme, pa hapje apo me hapje të kthinave sekondare, kjo distancë mund të zvogëlohet apo të ndërtohet

në kufi të parcelës, me pëlqim të vërtetuar nga pronari i parcelës fqinje. Në rastet kur ndërtohet në kufi, në atë fasadë nuk lejohen hapje;

- Qasja ekzistuese dhe ajo e planifikuar e parcelës kadastrale të lartëcekur, është përmes rrugës lokale, ekzistuese, gjegjësisht parcelës kadastrale nr. 377-37 ZK. Zllatar.
- Distanca minimale e ndërtesave-vija ndërtimore nga bordurat e rrugëve – rrugët e qytetit do të jenë:
 - jo më pak se 5.00 m` për rrugë me gjerësi deri në 7.00 m`;
 - jo më pak se 7.50 m` për rrugët me gjerësi 7.00÷15.00 m`;
 - jo më pak se 10.00 m` për rrugët me gjerësi mbi 15.00 m`;
- Për shtëpitë individuale të banimit, duhet të sigurohet 1 vendparkim, për një njësi banimi; Parkimi i jashtëm mund të planifikohet brenda vijës rregulluese duke mos e tejkaluar kushtin prej 40% për gjelbërim, sipas Vendimit të kryetarit të Komunës së Prishtinës nr. 01-031-185481 dt. 14.08.2015;
- Në kuadër të parcelës të parashihet hapësira për vendosjen e mbeturinave;
- Arkitektura-dukja e jashtme (fasada) e ndërtesës dhe materializimi i tyre, të jetë me materiale bashkëkohore dhe me masa të efikasitetit të energjisë, dhe ti përshtatet ambientit për rreth;
- Zgjidhja e kulmit duhet të projektohet dhe të ekzekutohet ashtu që të jetë në harmoni me projektin arkitektonik dhe uji i strehëve duhet të pikojë brenda parcelës ndërtimore;
- Të bëhet aplikimi i të gjithave kushteve tjera urbane dhe arkitektonike të përcaktuara në kriteret dhe parametrat urban të PZHU-së, si dhe me normat dhe standardet tjera të planifikimit.

V. Kyçja në infrastrukturë – marrja e pëlqimeve nga KEDS-i dhe KUR "Prishtina", bëhet me aplikim nga kjo drejtori. Për aplikim nevojitet prezantimi i dokumentacionit, me përcaktim të vendeve për kyçje në rrjetet përkatëse, dorëzuar veçantë në CD, me përmbajtje si në vijim:

- Emri (prindi) mbiemri i aplikuesit dhe numri i identifikimit dhe adresa;
- Informatën mbi lokacionin-adresa e saktë e hapësirës ndërtuese;
- Kopjen e planit dhe certifikatën e njësisë kadastrale;
- Planin e situacionit (dispozita urbanistike pjesë përbërëse e kushteve ndërtimore) dhe pamjen në ortofoto të lokacionit me hapësirën ndërtuese;
- Përshkrimin teknik të objektit (destinimi dhe kapaciteti i nevojshëm për elektrike dhe ujë).

Kyçja në infrastrukturë për ngrohje qendrore të bëhet në rrjetin ekzistues, pas sigurimit paraprak të kushteve detale dhe pëlqimit për kyçje nga "Termokos"-Ngrohtorja e Qytetit sh.a. dhe PTK.

VI. Dokumentacioni ndërtimor - projekti ideor, të hartohet nga ekipi me përgatitje të lartë profesionale dhe me kualifikime përkatëse për secilën fazë të projektit, duke u bazuar në kushtet ndërtimore të caktuara në pikën IV, projekt propozimin e prezantuar, normave teknike për siguri nga zjarri si dhe normave dhe standardeve tjera për projektim të kësaj kategorie të ndërtesave, të dorëzohet në tre (3) kopje të shtypura, dhe një (1) digjitale dhe të përmbajë:

- Lokacionin e parcelës ndërtimore në kuadër të zonës;
- Planin e situacionit të gjerë, në diametër prej 50m`, me ndërtesat ekzistuese dhe të planifikuara, në përpjesë 1:500 apo 1:1000, punuar në bazë të incizimit gjeodezik të parcelës ndërtimore me rrethinë, si dhe me pozicionim të ndërtesës së projektuar dhe infrastrukturës rrugore, në sistemin koordinativ KOSOVAREF 01;
- Planin e situacionit të parcelës, në përpjesë 1:200 ose 1:500, me dimensione të shënuara, horizontale dhe vertikale-kuota të lartësisë dhe me pozicionim të ndërtesës në sistemin koordinativ KosovaREF01, duke përfshirë edhe kuotat vertikale të platove, trotuareve, rrugëve dhe hyrjeve në përdhesë, me kuota të shënuara, relative dhe absolute;
- Të gjitha bazat, prerjet dhe dukjet e fasadave, në përpjesë 1:100, për ndërtesën e projektuar, duke përfshirë edhe kuotat vertikale të hyrjeve në përdhesë dhe etazheve tjera, me kuota të shënuara, relative dhe absolute;
- Dukja e jashtme e ndërtimit, tridimensionale - perspektivë;
- Planin me vendin e qasjes në ujësjellës dhe kanalizim, në përpjesë 1:100;
- Planin me vendin e qasjes në furnizim me energji elektrike në përpjesë 1:100;
- Përshkrimin teknik të punëve ndërtimore;
- Paramasën dhe parallogarinë e punëve ndërtimore dhe ndërtimore zejtare;
- Detajet karakteristike dhe të nevojshme, në përpjesë 1:5, 1:10 apo 1:20;
- Situacionin me përshkrimin teknik të "Organizmi dhe masat e sigurisë në vend ndërtim";

- Masat propozuese për fizikën ndërtimore dhe atë të mbrojtjes nga zhurma, me analiza dhe masa konkrete;
- Deklaratën e projektuesit për fazat e nevojshme.

VII. PAGESA E KOMPENSIMIT PËR NDËRRIMIN E DESTINIMIT TË TOKËS BUJQËSORE – meqenëse parcela kadastrale nr.377-37 ZK Zllatar, në bazë të certifikatës së njësisë kadastrale, është evidentuar me lloj të shfrytëzimit të parcelës-tokë bujqësore, me klasë të kualitetit “Arë e klasës 5”, kërkohet që paraprakisht të bëhet pagesa e kompensimit për ndërrimin e destinimit të tokës bujqësore në tokë ndërtimore, konform nenit 11, 13 dhe 14 të Ligjit nr. 02/L-26 për Tokën Bujqësore dhe nenit 8, 9 dhe 14 të Udhëzimit Administrativ të MBPZHR Nr. 41/2006, për ndërrimin e destinimit të tokës bujqësore, që e rregullojnë këtë fushë.

Sipërfaqja e tokës bujqësore, të cilës do ti ndërrohet destinimi, do të përcaktohet bazuar në sipërfaqen që do të ndërtohet, sipas Plani i situacionit – “Situacioni i ngjushë”, dhe parcelës ndërtimore të caktuar me Planin Zhvillimor Urban, e njëjta do të përfshijë sipërfaqen e parcelës ndërtimore në sipërfaqe prej S=428 m², Kjo sipërfaqe do të regjistrohet si tokë ndërtimore, në regjistrin kadastral, pas realizimit të pagesës së kompensimit për ndërrimin e destinimit të tokës bujqësore.

Ky kompensim – pagesë do të realizohet në Drejtorinë e Kadastrit të Komunës së Prishtinës, në fazën e zhvillimit të procedurës administrative për marrjen e lejes ndërtimore.

VIII. Marrëveshja për infrastrukturë – bazuar në nenin 23 të Ligjit Nr.04/L-110 për Ndërtim dhe në nenin 10 dhe 11 të “Rregullore mbi Taksën administrative për dhënien e lejes së ndërtimit dhe Tarifën për rregullimin e infrastrukturës” 01 nr. 434/01–0094474/17 dt. 24.04.2017, obligohet Drejtoria e Investimeve Kapitale dhe Menaxhimit të Kontratave të Komunës së Prishtinës, të vlerësojë një ngarkesë për të rimbursuar koston për krijimin, përmirësimin, zgjerimin apo riparimin e infrastrukturës, dhe të arrijë marrëveshje për infrastrukturë me bashkëpronarët/investitorët. Me aplikacionin për leje ndërtimore të dorëzohet dokumentacioni i nevojshëm, në dosje të veçantë, i cili përmes aktit përcjellës, do të procedohet, nga kjo drejtori, në kompetencë të Drejtorisë së Investimeve Kapitale dhe Menaxhimit të Kontratave të Komunës së Prishtinës, për arritjen e kësaj marrëveshjeje. Dokumentacioni i përgatitur duhet të përmbajë:

- Dëshminë mbi pronësinë për parcelën kadastrale/certifikatën e njësisë kadastrale dhe kopjen e planit (kopje);
- Vendimi për caktimin e kushtet ndërtimore, së bashku me situacionin e miratuar, të lëshuar nga kjo drejtori;
- Certifikatën e regjistrimit të biznesit të kompanisë investuese;
- Kontratën për bashkëinvestim (nëse është prezantuar në kërkesën për leje ndërtimore);
- Autorizimin për përfaqësim (nëse është prezantuar në kërkesën e lejes ndërtimore);
- Kopjen e letërnjoftimit të kërkuarit/ve (bashkëpronarëve të parcelës-ave dhe investitorit);

IX. PAGESA E TAKSËS administrative për dhënien e lejes së ndërtimit dhe tarifa për ndikimet nga rritja e densitetit të infrastrukturës, do të realizohet sipas “Rregullore mbi Taksën Administrative për dhënien e lejes së ndërtimit dhe Tarifën për rregullimin e infrastrukturës”, 01nr.43/01–94474/17 dt. 24.04.2017, dhe “Rregullore për plotësimin dhe ndryshimin e rregullores mbi taksën administrative për dhënien e lejes së ndërtimit dhe Tarifën për rregullimin e infrastrukturës” 01nr.434/01-227572/23 dt.01.12.2023 dhe bazuar në dokumentacionin ndërtimor / projektin ideor, si pjesë përbërëse e kërkesës për leje ndërtimore. Pagesa e taksës dhe tarifës, sipas këtij paragrafi, do të realizohet sipas afatit kohor të përcaktuar në paragrafin 4 të nenit 16 të UA të MMPH-së Nr.06/2017 dt.23.05.2017, pas marrjes së konfirmimit për pagesë.

X. Vlefshmëria e vendimit të kushteve ndërtimore do të jetë një (1) vit, me mundësi të vazhdimit për një (1) vit tjetër, në rastet kur nuk ka ndërruar gjendja ekzistuese apo dokumenti i planifikimit hapësinor, dhe me aplikim para skadimit të afatit të vlefshmërisë.

A r s y e t i m

Aplikuesit/pronarit Burim Bujupi nga fshati Arllat, Komuna e Drenasit, me vendbanim në Prishtinë, me kërkesën 05 nr. 350/02-8486/25 dt.16.01.2025, ka kërkuar nga Drejtoria e Urbanizmit dhe Mjedisit të Komunës së Prishtinës, caktimin e kushteve ndërtimore për hartimin e dokumentacionit ndërtimor/projektit ideor, për ndërtimin e ndërtesës individuale banimore / shtëpisë familjare, me etazhitet P+Nk, në lokacionin e përshkruar në paragrafin I. të dispozitivit të vendimit për caktimin e kushteve ndërtimore.

Me kërkesë për kushte ndërtimore 05 nr. 350/02-8486/25 dt. 16.01.2025, dhe gjatë fazës së zhvillimit të procedurës, është prezantuar dhe trajtuar dokumentacioni dhe provat, si në vijim:

- Dëshminë mbi pronësinë/certifikatën e njësisë kadastrale dhe kopjen e planit për parcelave kadastrale nr. 377-37 ZK. Zllatar, të evidentuar në certifikatën e njësitë kadastrale P-71914032-00377-37, ZK. Zllatar, në emër të pronarit Burim Bujupi nga fshati Arllat, Komuna e Drenasit, me vendbanim në Prishtinë, i lëshuar në formë elektronike;
- Kopje të dokumentit të identifikimit të pronarit Burim Bujupi;
- Shkresën "Informim nga Plani Zhvillimor Urban-PZHU", me referencë 04-350/01-157360/24 dt. 27.11.2024, të datës 03.12.2024, lëshuar nga Drejtoria e Planifikimit Strategjik të Prishtinës;
- Incizimi gjeodezik për parcelën kadastrale nr. 377-37 ZK. Zllatar i punuar nga gjeodeti i licencuar Arsim Xh. Osmani më nr. licensës 203.
- Kopje të dokumentit të identifikimit të gjeodetit Arsim Osmani;
- Fotografi të lokacionit;
- Një kopje të dokumentacionit ndërtimor/projektit konceptual të ndërtesës individuale banimore - shtëpisë familjare, në kopje digjitale, të hartuar nga kompania projektuese "Studio Zero" N.T.Sh. nga Prishtina, me certifikatë të regjistrimit të biznesit nr. 810883307;
- Akt noterial "Pëlqim" nga pronari i parcelës kadastrale, me nr. 377-30 ZK. Zllatar për qasje/kalim në parcelën e tij, dhe shfrytëzim si rrugë, përpiluar te notere Merita Kostanica Ukaj, në Prishtinë, LRP.Nr. 2251/2025, dt. 08.04.2025.

Drejtoria e Urbanizmit dhe Mjedisit, pas shqyrtimit të kërkesës për kushte ndërtimore 05 nr.350/02-8486/25 dt.16.01.2025, dokumentacionit të prezantuar me kërkesë dhe atë gjatë fazës së zhvillimit të procedurës administrative, konsultimit të rregullativës ligjore në fuqi nga lëmi i planifikimit hapësinor, ndërtimit dhe procedurës së përgjithshme administrative, si dhe dokumentet e planifikimit hapësinor për hapësirën ku gjendet lokacioni-Plani Zhvillimor Urban në Prishtinë, si dhe konsultimit të projekt propozimit – Projektit konceptual me "zgjidhja urbane" të prezantuar, në mënyrë kronologjike, konstatoi se:

Parcela kadastrale, 377-37 ZK. Zllatar, me sipërfaqe të përgjithshme, sipas certifikatës së njësisë kadastrale, S=428 m², përfshihet në kuadër të Planit Zhvillimor Urban në Prishtinë, dhe sipas këtij plani, kjo hapësirë është e destinuar si hapësirë për ndërtimin e ndërtesave individuale banimore – shtëpive familjare, i cili destinim është konfirmuar përmes shkresës "Informim nga Plani Zhvillimor Urban-PZHU", me referencë 04-350/01-157360/24 dt.27.11.2024, të datës 03.12.2024, lëshuar nga Drejtoria e Planifikimit dhe Zhvillimit të Qëndrueshëm e Komunës së Prishtinës, dhe i cili njëherit është destinim i propozuar nga aplikuesit.

Në vazhdim të procedurës, pas konstatimit se projekt propozimi është në harmoni me kriteret e Planit Zhvillimor Urban dhe me rregullativën tjetër ligjore në fuqi, kjo drejtori, duke u bazuar në nenin 18 të Ligji Nr.04/L-110 për Ndërtim dhe në pikën 1.2 dhe 1.2.2 të nenit 13 të Udhëzimit Administrativ të MMPH-së Nr.06/2017 për caktimin e procedurave për përgatitjen dhe shqyrtimin e kërkesave për kushte ndërtimore, leje ndërtimore dhe leje rrënimi për kategorinë e I-rë dhe të II-të të ndërtimeve, kjo drejtori me datë 28.02.2025, ka vendosur njoftimin publik në hapësira të dukshme dhe frekuentuese të lokacionit dhe rrethinës në diametër prej 50 m², për të njoftuar publikun me synimet e pronarëve dhe investitorit, dhe i njëjti është lënë në dispozicion të tyre për 5 (pesë) ditë, për t'ju mundësuar të interesuarve paraqitjen e vërejtjeve dhe komenteve. Ky njoftim publik ka vazhduar të qëndrojë deri me datën 04.03.2025. Gjatë kësaj periudhe kohore, në postën elektronike zyrtare nuk ka arritur asnjë koment, vërejtje apo sugjerim.

Sipas projekt propozimit të prezantuar, në kuadër të parcelë kadastrale nr. 377-37 ZK. Zllatar, në të cilën është planifikuar të ndërtohet shtëpi individuale banimore - shtëpi familjare, me etazhitet P+Nk, sipas parametrave dhe kriterëve të përcaktuara në Planit Zhvillimor Urban dhe normave të planifikimit, kërkuesi ka prezantuar aktin noterial "Pëlqim" nga pronari i parcelës kadastrale, me nr. 377-30 ZK. Zllatar, për qasje/kalim në parcelën e tij, dhe shfrytëzim si rrugë, përpiluar te notere Merita Kostanica Ukaj, në Prishtinë, LRP.Nr. 2251/2025, dt. 08.04.2025.

Në analizën e situacionit nga aspekti i komunikacionit dhe prezantuar në shkresën e zyrtarit – ekspertit për komunikacion, janë përcaktuar masat që duhet të ndërmerren, për kyçje të parcelës në rrugën ekzistuese të lagjes, dhe është konstatuar, si në vijim:

Pas shiqimit të propozimit të situacionit të zgjidhjes urbane të Burim Bujupi, në Zllatar, lidhur me kërkesën për kushte ndërtimore të lëndës 05-350/02-8486/25 dt.16.01.2025, kyçja për automjete në rrugën

ekzistuese me nr. 00377-30 Zk. Zllatar, për ndërtesën shtëpi banimi me etazhitet S+P, të paraparë me këtë zgjidhje urbane, mund të pranohet si e till, marrë parasysh edhe gjendjen faktike të rrugës ekzistuese ne raport me parcelën 00377-37, Zk. Zllatar. Kyçja duhet ti përshtatet teknikisht rrugës ekzistuese, dhe të zbatohen kushtet e shikueshmërisë horizontale dhe vertikale në lokacionin e kyçjes.

Si konkludim përfundimtar, pas konstatimeve të lartë shënuara, dhe në dokumentacionin e prezantuar me prova të bashkangjitura, konsultimit të dokumenteve të planifikimit për hapësirën ku gjendet lokacioni Planit Zhvillimor Urban - PZHU-së, rregullativës ligjore në fuqi nga lëmi i planifikimit, ndërtimit dhe i procedurës së përgjithshme administrative, konkretisht nenit 18 të Ligjit për Ndërtim Nr. 04/L-110 dt. 31.05.2012, nenin 21 të Ligjit për Planifikim Hapësinor Nr. 04/L-174 dt. 31.07.2013, nenit 13 të UA të MMPH-së Nr.06/2017 dt. 23.05.2017 për përcaktimin e procedurave për përgatitjen dhe shqyrtimin e kërkesave për kushte ndërtimore, leje ndërtimore dhe leje rrërimi për kategorinë e I-rë dhe II-të të ndërtimeve”, projektit konceptual, dhe me që gjatë procedurës së njoftimit publik nuk është pranuar ndonjë ankesë apo sygjërim, kjo drejtori ka konstatuar se, kërkuuesi ka prezantuar të gjithë dokumentacionin e nevojshëm, dhe se projekti konceptual i prezantuar, është në harmoni me destinimin dhe kriteret e Planit Zhvillimor Urban në Prishtinë për atë hapësirë, si dhe në harmoni me rrethinën, andaj konstatohet se janë plotësuar të gjitha kriteret e parapara ligjore për caktimin e këtyre kushteve ndërtimore.

Nga sa u cek më lartë, u vendos si në dispozitiv të vendimit për caktimin e kushteve ndërtimore.

Shtojcë: Plani i Situacionit – “Situacioni i ngushtë”,

Udhëzim juridik: Pala e pakënaqur me këtë vendim, me ankesë mund ti drejtohet kësaj drejtorie brenda afatit prej 30 ditësh, duke llogaritur nga dita e marrjes në dorëzim të këtij vendimi. Bazuar në vlerësimin nga kjo drejtori, ankesa do të shqyrtohet apo do të përcillet te organi epror – MMPHI-ja.

Ky vendim u printua në 4 (katër) kopje identike dhe i dërgohet: Aplikuesit, në dosje të lëndës 05 Nr.350/02-8486/25 dt.16.01.2025, kësaj drejtorie dhe Qendrës për shërbim me qytetarë.

Kopja elektronike i dërgohet: Drejtorisë së Kadastrit dhe Drejtorisë së Planifikimit Strategjik.


DREJTORIA E URBANIZMIT DHE MJEDISIT E KOMUNËS SË PRISHTINËS
05 NR. 350/02-8486/25 dt.29.08.2025

Zyrtari,
Flaka Ademi



Udhëheqëse e Sektorit,
Nazife Krasniqi



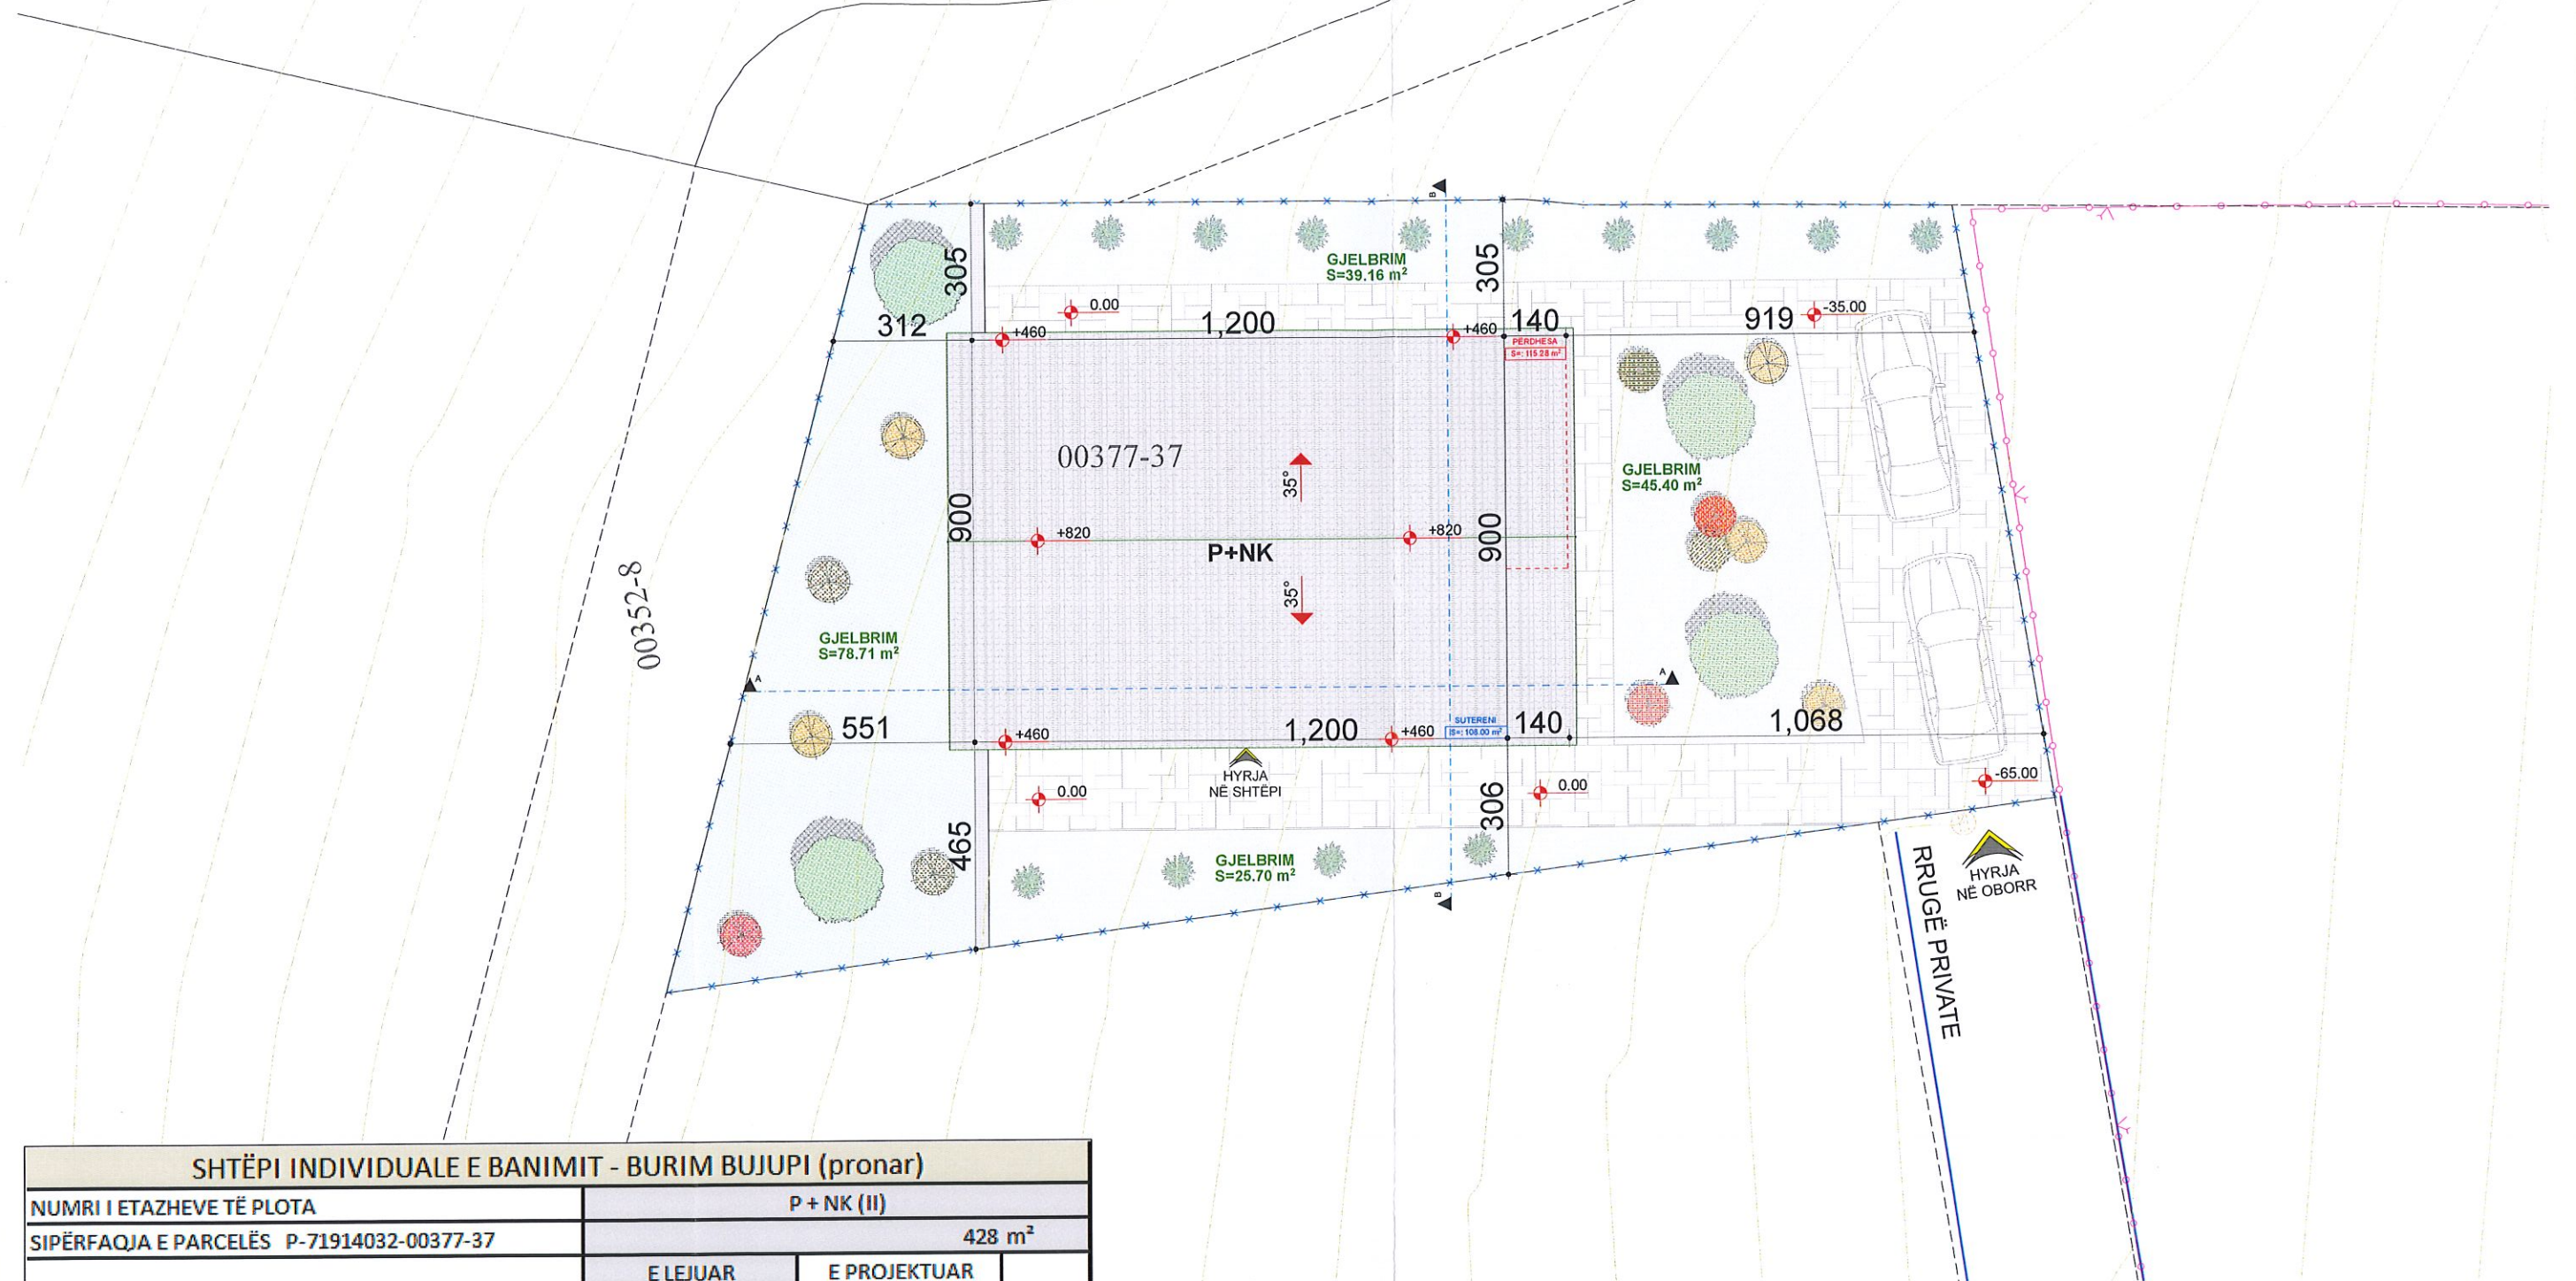

SHTËPI INDIVIDUALE E BANIMIT - BURIM BUJUPI (pronar)					
NUMRI I ETAZHEVE TË PLOTA	P + NK (II)				
SIPËRFAQJA E PARCELËS P-71914032-00377-37	428 m ²				
	E LEJUAR		E PROJEKTUAR		Sip. e Parcelës S=428m ²
ISHP - indeksi i shfrytëzimit të parcelës	20-30%	128.40 m ²	25.23%	108.00 m ²	
ISPN - indeksi i sip. së përgjithshme ndërtimore-Max	60-80%	342.40 m ²	52.17%	223.28 m ²	
ISPGJ - indeksi i sipërfaqes së gjelbrimit	40.00%	171.20 m ²	44.15%	188.97 m ²	
ISN - indeksi i shfrytëzimit të nëntokës	60.00%	256.80 m ²	0.00%	128.40 m ²	
Etazhiteti Maximal	I-III		2		
Nivelet	Sipërfaqja				Njësia
	NËNTOKA		MBITOKA		
PËRDHESA			108.00 m ²		
NËNKULMI			115.28 m ²		
SUBTOTALI	0.00		223.28 m ²		
TOTALI	223.28				m ²

Klienti Client	Faza e Projektit Project Phase	Përmbajtja e Faqes Page Content	
BURIM BUJUPI	ARKITEKTURA	SITUACIONI I NGUSHTË	
 studio ZERO architecture rr. "SHAQIR IGRISHTA", OBJ. Arcadis 3, LOK 3A, Prishtinë Cel: +383 (0) 45 566 111 +383 (0) 48 566 222 Mail: pfazliu@gmail.com, studiozero.ks@gmail.com	Projektues Designer	Emri i Dosjes File Name	Data: Date:
	Përparim FAZLIU ID Ark.	PKoA_01/25	Janar 2025
	Bledi LIPOVICA Bach. Ark.	Përpjesa Scale	
Objekti / Adresa Building / Address	Niveli i Projektit Project Level	Nr. i Faqes Page Nr.	
P-71914032-00377-37 ZK ZLLATAR, KK PRISHTINË	PROJEKTI IDEOR	A_03	

