



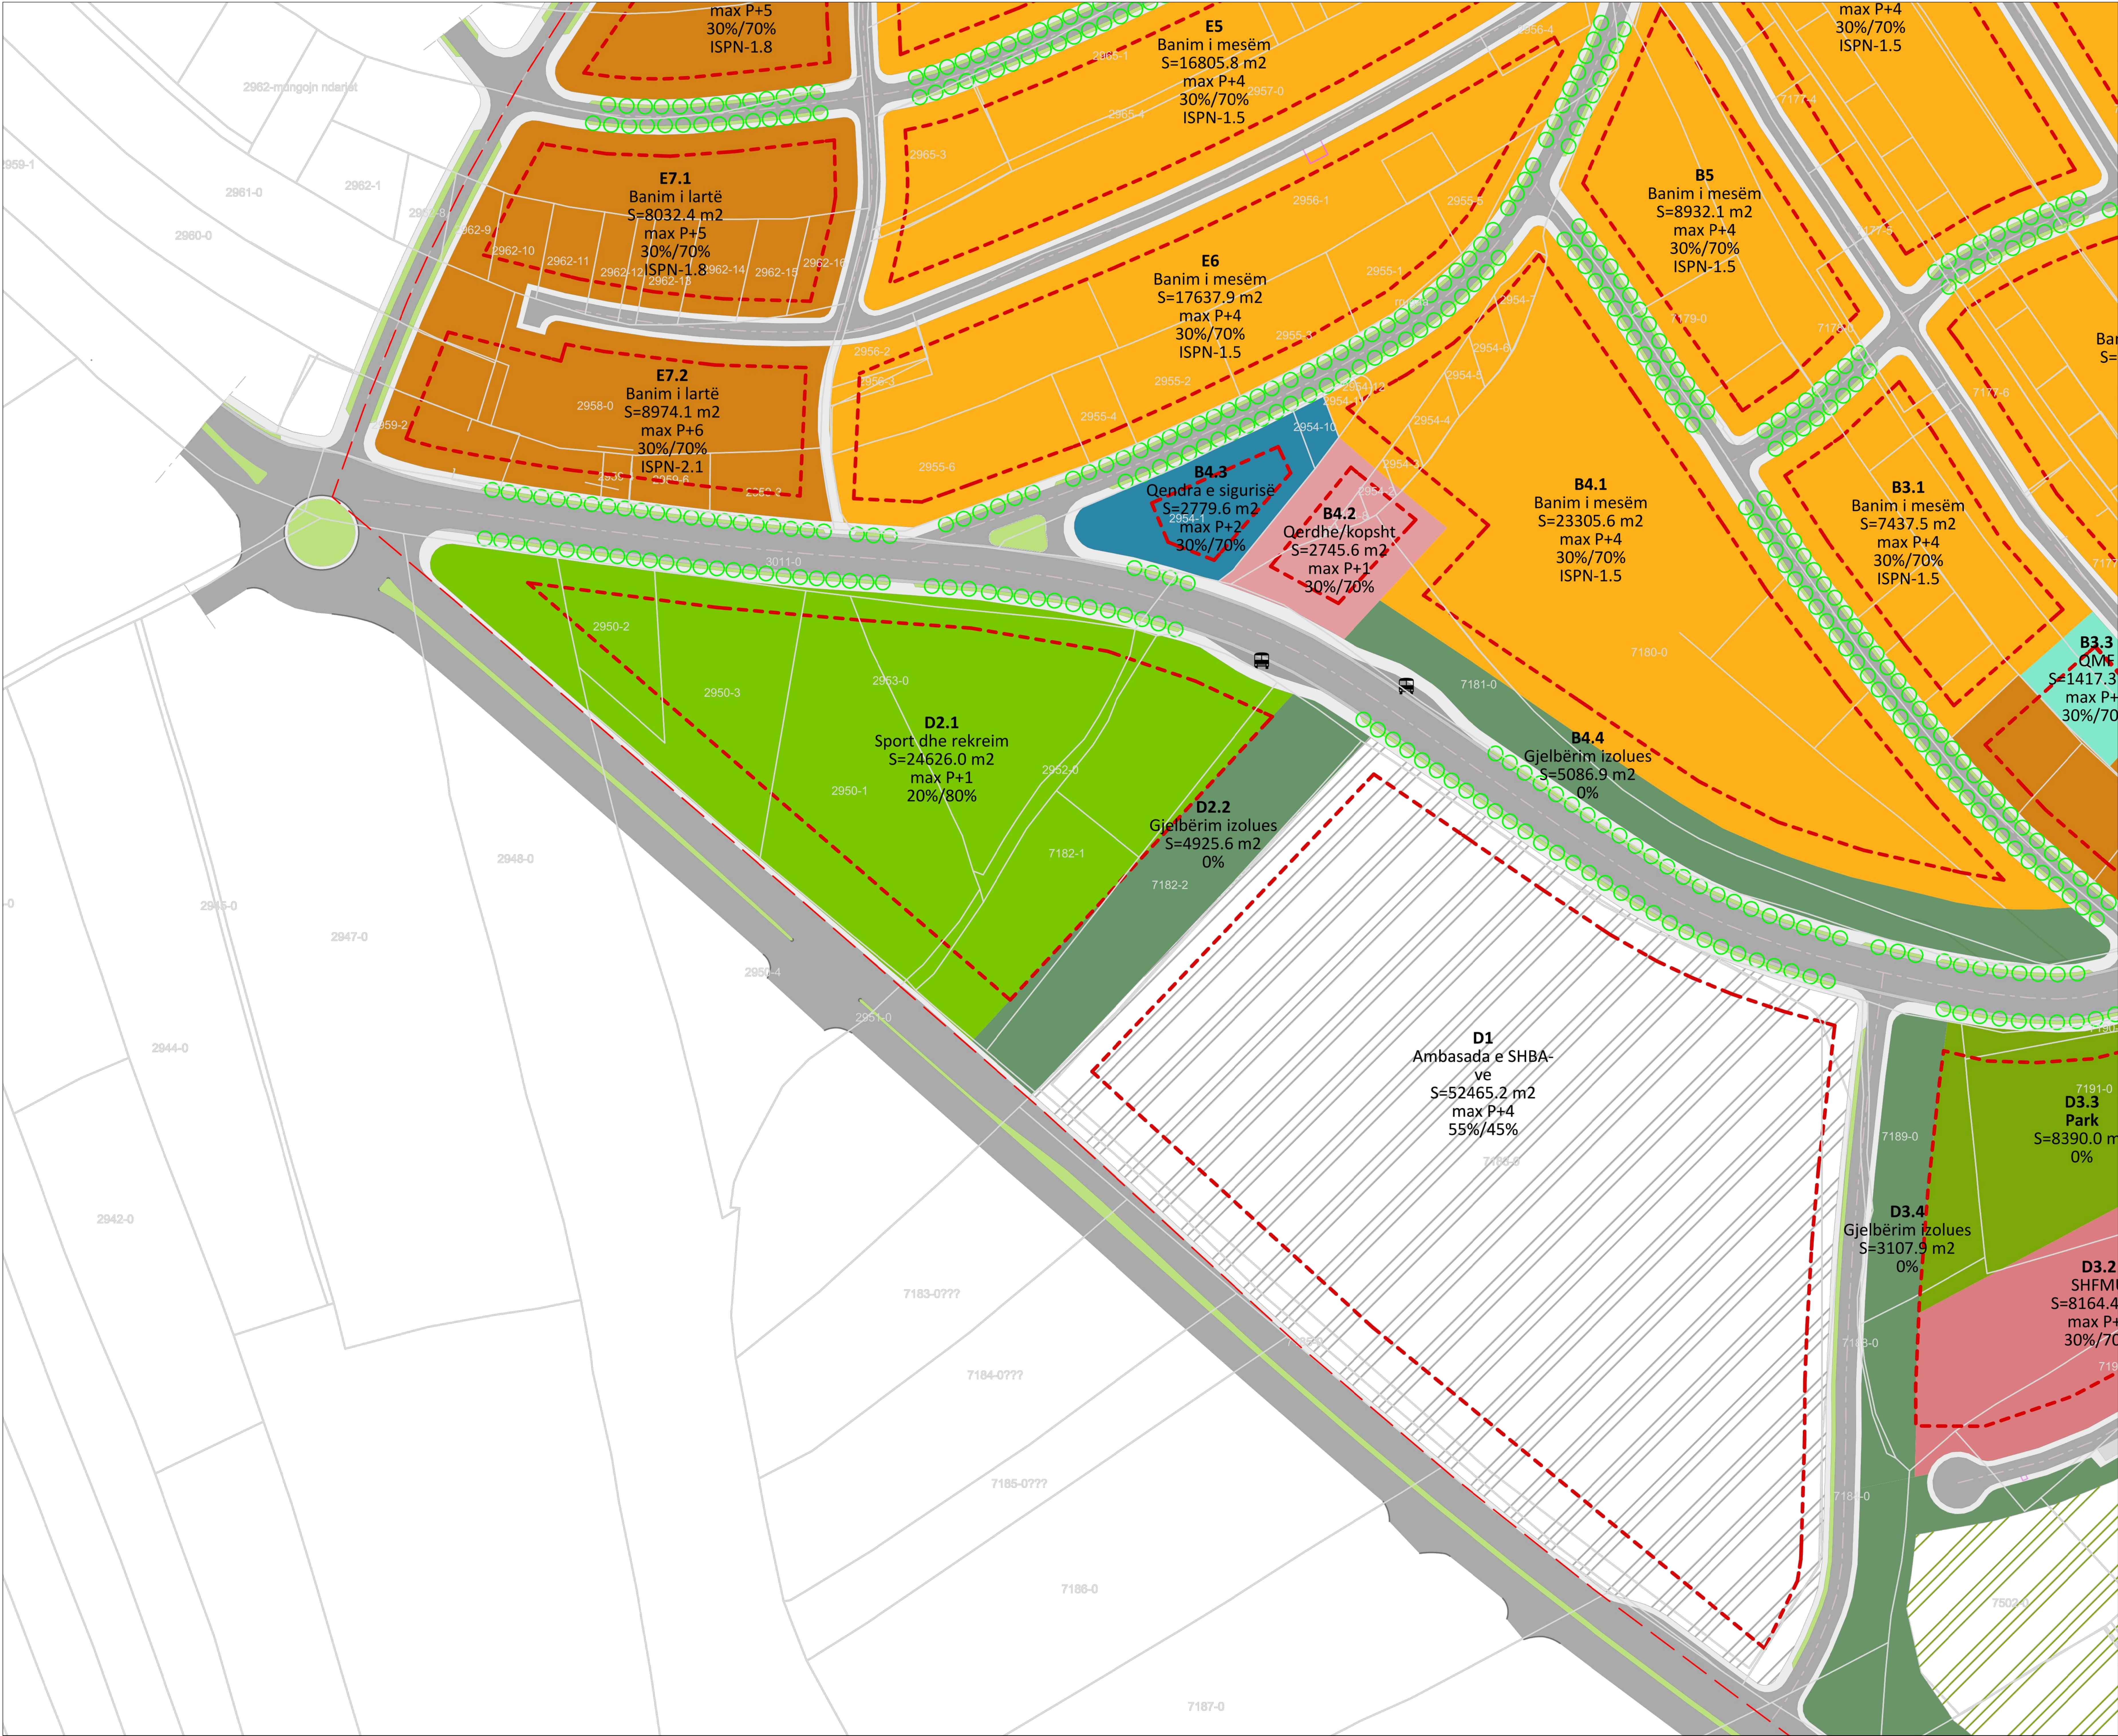

LEGJENDA
LEGEND
LEGENDA

Kufiri i planifikimit

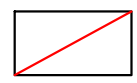

REPUBLIKA E KOSOVËS
REPUBLIC OF KOSOVO - REPUBLIKA KOSOVO
KOMUNA E PRISHTINËS
MUNICIPALITY OF PRISTINA - OPSTINA PRISTINA

KOMUNA E PRISHTINËS
MUNICIPALITY OF PRISTINA

DIREKTORIA E PLANIFIKIMIT STRATEGJIK
DIRECTORATE OF STRATEGIC PLANNING

HARMONIZIMI I BLOKUT "D2" NË KUADËR TË PLANIT
RREGULLUES "ARBËRIA 3" TË MIRATUAR SIPAS VENDIMIT PËR
PLOTËSIMIN DHE NDËRHYSHIM D.L.NR.35-94056 DT.04.05.2015

DIREKTORIA E PLANIFIKIMIT STRATEGJIK
DIREKTORAT E PLANIFIKIMIT STRATEGJIK
DIRECTORATE OF STRATEGIC PLANNING

Enërtimi i fletës
Harta e gjendjes së Planifikuar sipas Planit
Rregullues Arbëria 3

PROPOZIMI
PROPOSAL
PREDLOG STANJE

Shkalla / Scale / Razmera

Fleta / Page / Strana

Autoret / Authors / Autori

KOMUNA E PRISHTINËS



VËRTETON / CONFIRMS / UVERAVA

DIREKTORIA E PLANIFIKIMIT STRATEGJIK
DIRECTORATE OF STRATEGIC PLANNING

MIMOZA SYLEJMANI Drejtore

KRYETARI I KOMUNËS SË PRISHTINËS
MAYOR OF MUNICIPALITY OF PRISTINA
PREDSIEDAVALACI OPSTINE PRISTINA

PËRPARIM RAMA

FEHMI KUPINA

DRAFT

PROJEKTI
Map / March / 2023