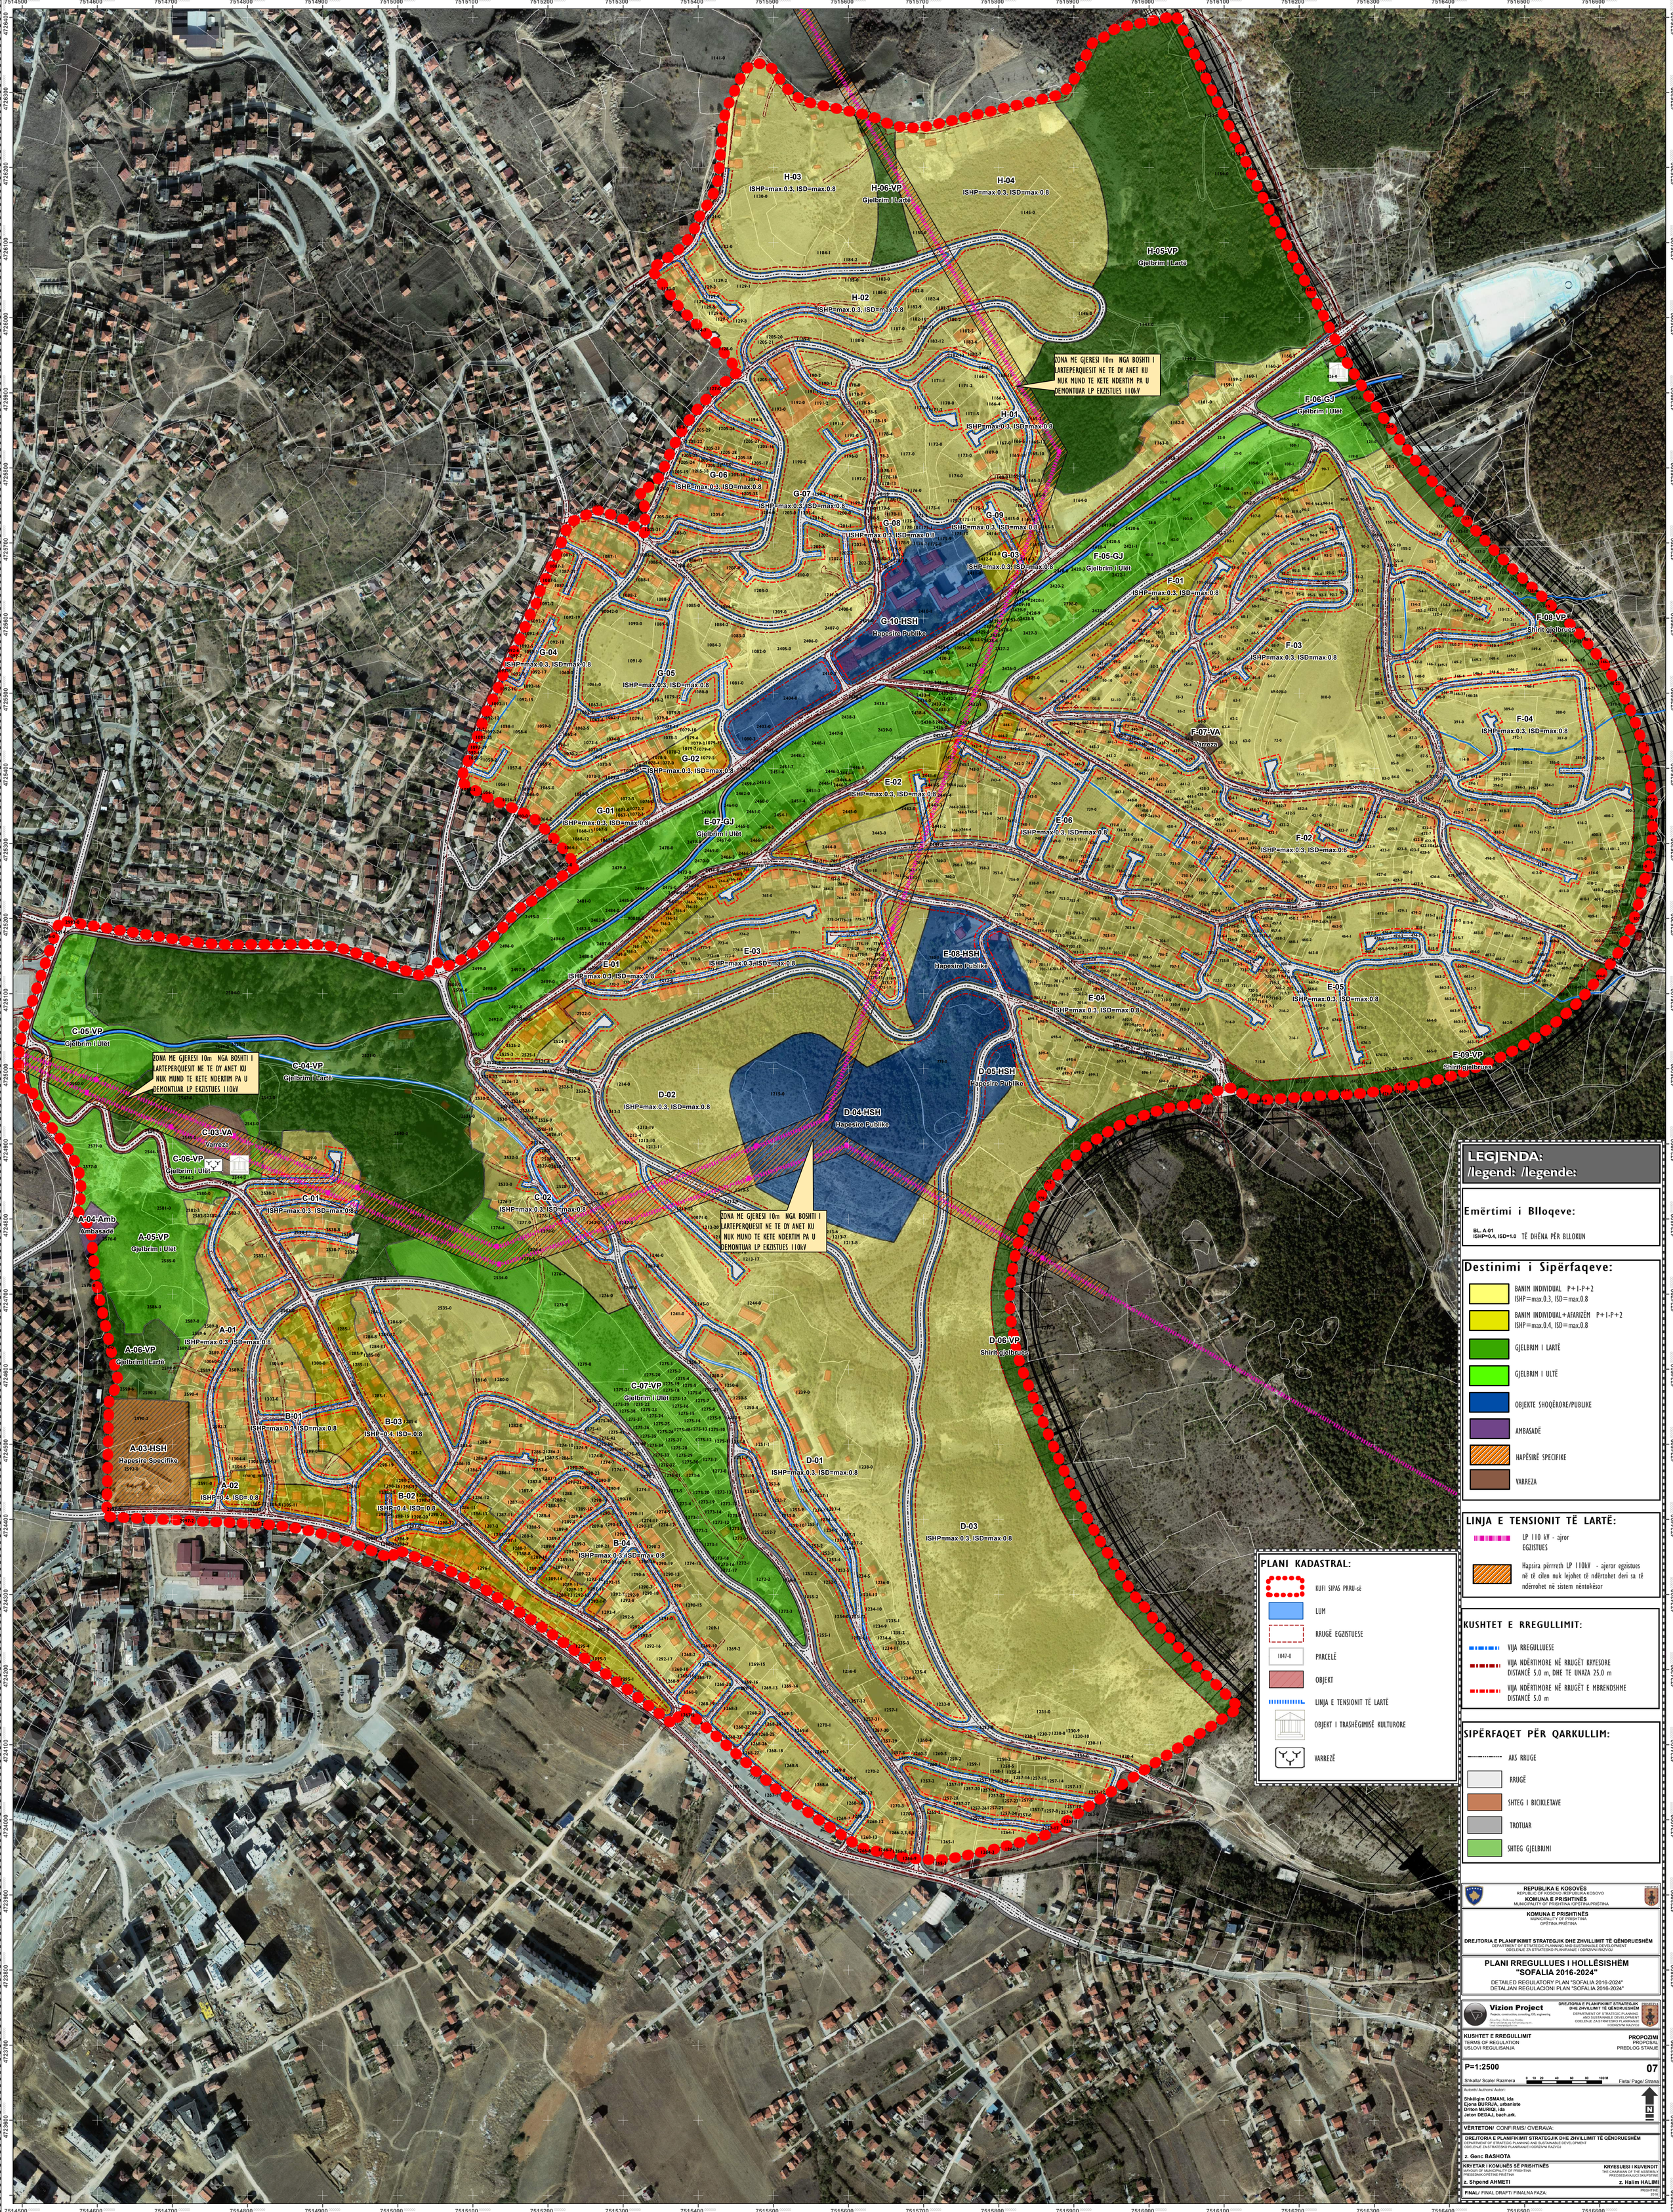


## LEGJENDA:
/legend: /legende:

### Emërtimi i Blloqeve:

BL. A-01
ISHP=0.4, ISD=1.0 TË DHËNA PËR BLLOKUN

### Destinimi i Sipërfaqeve:

- BANIM INDIVIDUAL P+1-P+2 ISHP=max.0.3, ISD=max.0.8
- BANIM INDIVIDUAL+AFARIZËM P+1-P+2 ISHP=max.0.4, ISD=max.0.8
- GJELBRIM I LARTË
- GJELBRIM I ULTË
- OBJEKTE SHOQËRORE/PUBLIKE
- AMBASADË
- HAPËSIRË SPECIFIKE
- VARREZA

### LINJA E TENSIONIT TË LARTË:

- LP 110 kV - ajror EGZISTUES
- Hapsira përrreth LP 110kV - ajeror egzistues në të cilen nuk lejohet të ndërtohet deri sa të ndërrohet në sistem nëntokësor

### KUSHTET E RREGULLIMIT:

- VIJA RREGULLUESE
- VIJA NDËRTIMORE NË RRUGËT KRYESORE DISTANCË 5.0 m, DHE TE UNAZA 25.0 m
- VIJA NDËRTIMORE NË RRUGËT E MBRENDSHME DISTANCË 5.0 m

### SIPËRFAQET PËR QARKULLIM:

- AKS RRUGE
- RRUGË
- SHTEG I BICIKLETAVE
- TROTUAR
- SHTEG GJELBRIMI

### PLANI KADASTRAL:

- KUFI SIPAS PRRU-së
- LUM
- RRUGË EGZISTUESE
- 1047-0 PARCELË
- OBJEKT
- LINJA E TENSIONIT TË LARTË
- OBJEKT I TRASHËGIMISË KULTURORE
- VARREZË

REPUBLIKA E KOSOVËS
REPUBLIC OF KOSOVO/REPUBLIKA KOSOVO
KOMUNA E PRISHTINËS
MUNICIPALITY OF PRISHTINA/OPŠTINA PRIŠTINA

KOMUNA E PRISHTINËS
MUNICIPALITY OF PRISHTINA
OPŠTINA PRIŠTINA

DREJTORIA E PLANIFIKIMIT STRATEGJIK DHE ZHVILLIMIT TË QËNDRUESHËM
DEPARTMENT OF STRATEGIC PLANNING AND SUSTAINABLE DEVELOPMENT
ODELENJE ZA STRATESKO PLANIRANJE I ODRŽIVNI RAZVOJ

# PLANI RREGULLUES I HOLLËSISHËM "SOFALIA 2016-2024"

DETAILED REGULATORY PLAN "SOFALIA 2016-2024"
DETALJAN REGULACIONI PLAN "SOFALIA 2016-2024"

Vizion Project
Projects, construction, consulting, GIS, engineering

DREJTORIA E PLANIFIKIMIT STRATEGJIK DHE ZHVILLIMIT TË QËNDRUESHËM
DEPARTMENT OF STRATEGIC PLANNING AND SUSTAINABLE DEVELOPMENT
ODELENJE ZA STRATESKO PLANIRANJE I ODRŽIVNI RAZVOJ

KUSHTET E RREGULLIMIT
TERMS OF REGULATION
USLOVI REGULISANJA

PROPOZIMI
PROPOSAL
PREDLOG STANJE

P=1:2500
Shkalla/ Scale/ Razmera

07
Fleta/ Page/ Strana

0 10 20 40 60 80 100 M

Autorët/ Authors/ Autori:
**Shkëlqim OSMANI, ida**
**Ejona BURRJA, urbaniste**
**Drilon MURQI, ida**
**Jeton DEDAJ, bach.ark.**

N

VËRTETON/ CONFIRMS/ OVERAVA:

DREJTORIA E PLANIFIKIMIT STRATEGJIK DHE ZHVILLIMIT TË QËNDRUESHËM
DEPARTMENT OF STRATEGIC PLANNING AND SUSTAINABLE DEVELOPMENT
ODELENJE ZA STRATESKO PLANIRANJE I ODRŽIVNI RAZVOJ
z. Genc BASHOTA

KRYETARI I KOMUNËS SË PRISHTINËS
MAYOR OF MUNICIPALITY OF PRISHTINA
PREDSEDNIK OPŠTINE PRIŠTINA
z. Shpend AHMETI

KRYESUESI I KUVENDIT
THE CHAIRMAN OF THE ASSEMBLY
PREDSEDAVAJUĆI SKUPŠTINE
z. Halim HALIMI

FINAL/ FINAL DRAFT/ FINALNA FAZA:
PRISHTINË
2016