




MAGJISTRALJA PRISHTINË-SHKUP
RRUGA E "VETERNIKUT" (A-A)

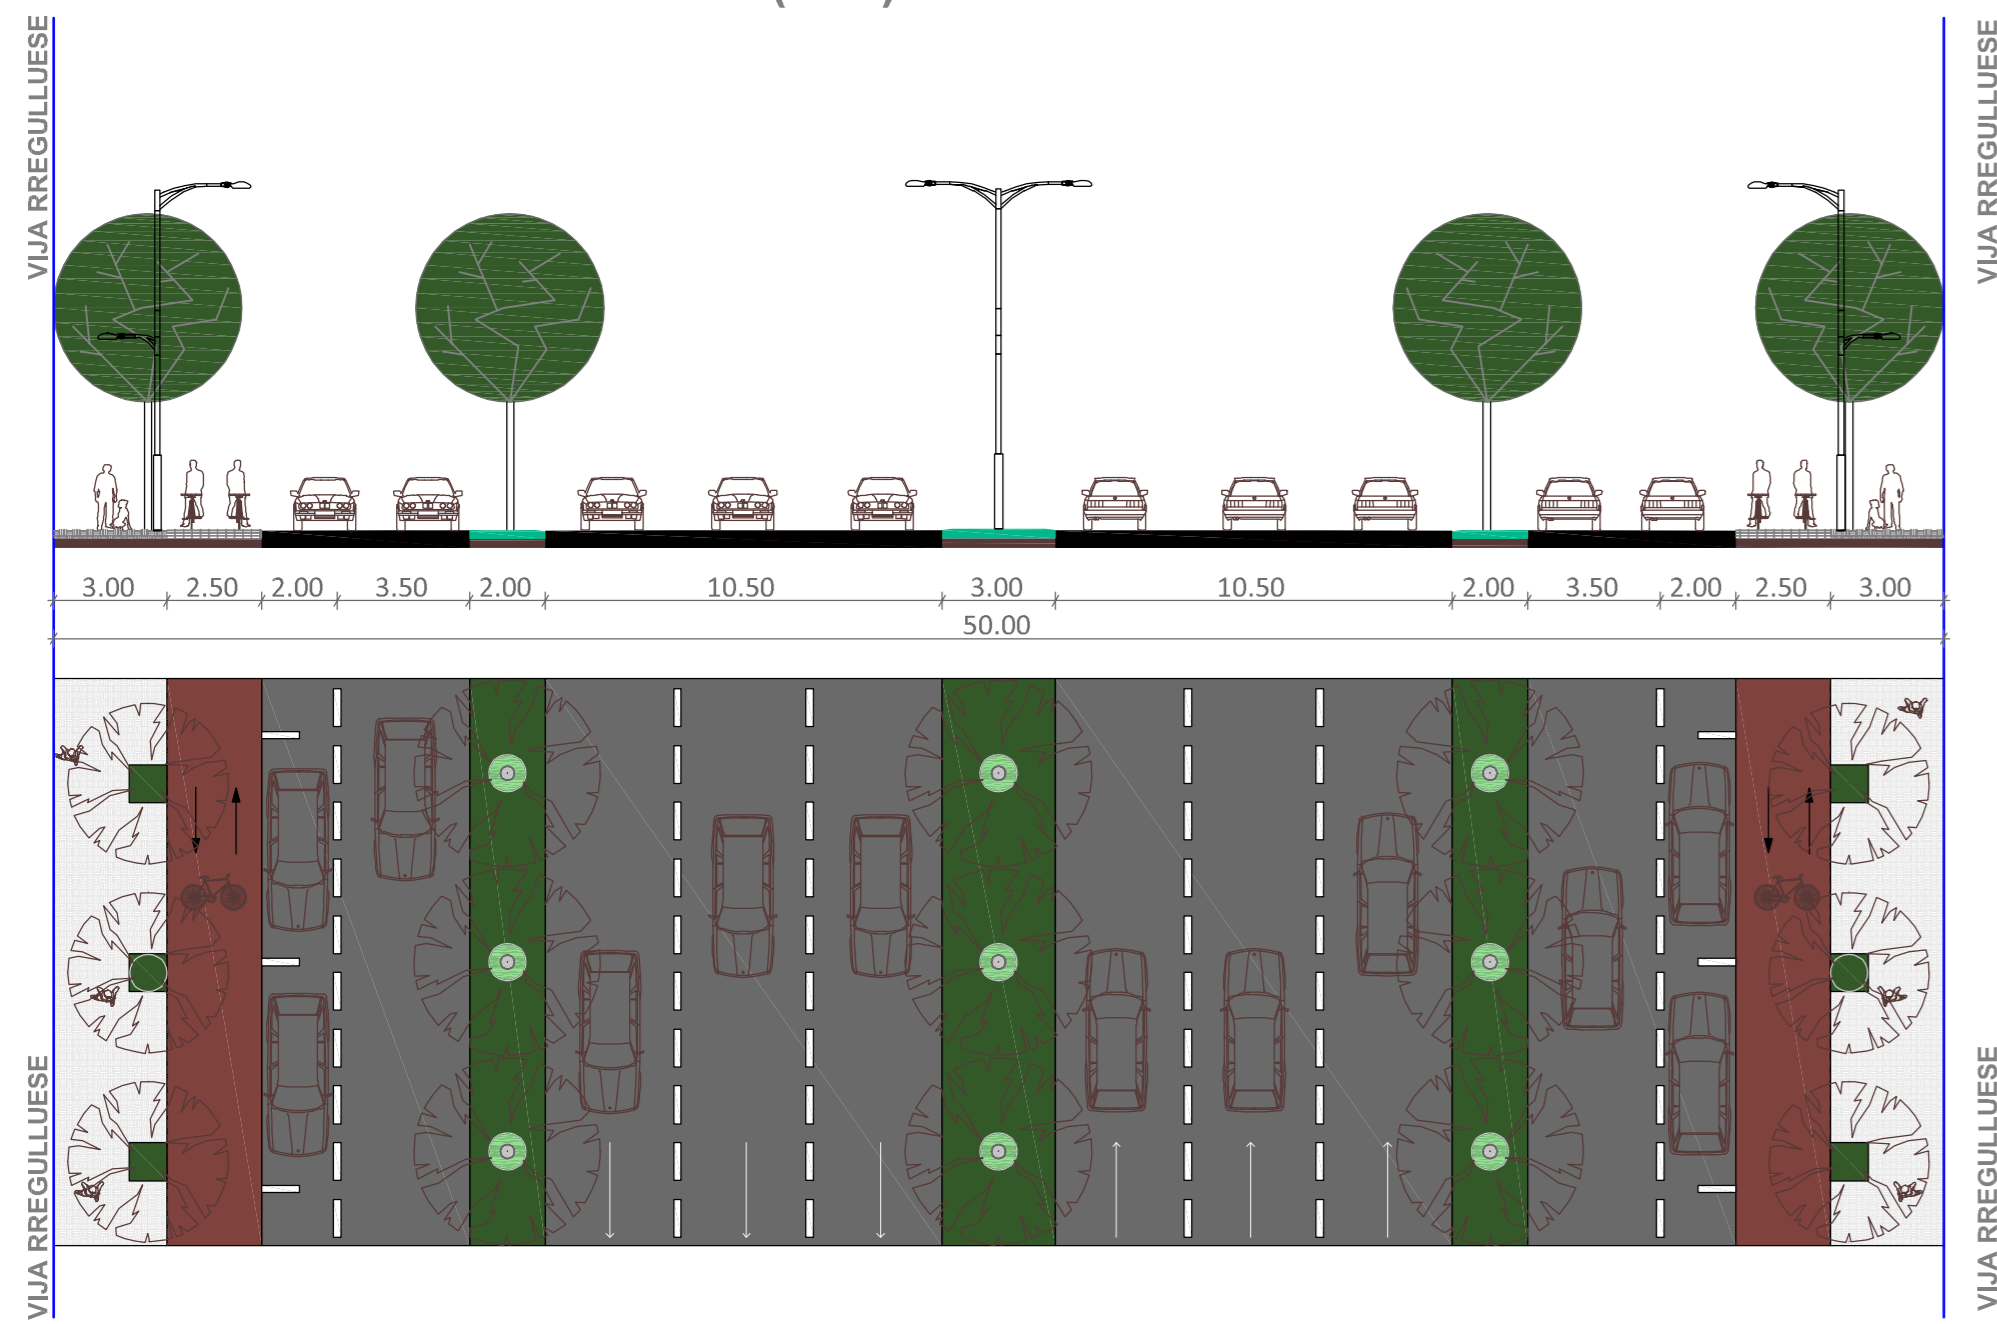


MAGJISTRALJA PRISHTINE - PEJE (B-B)

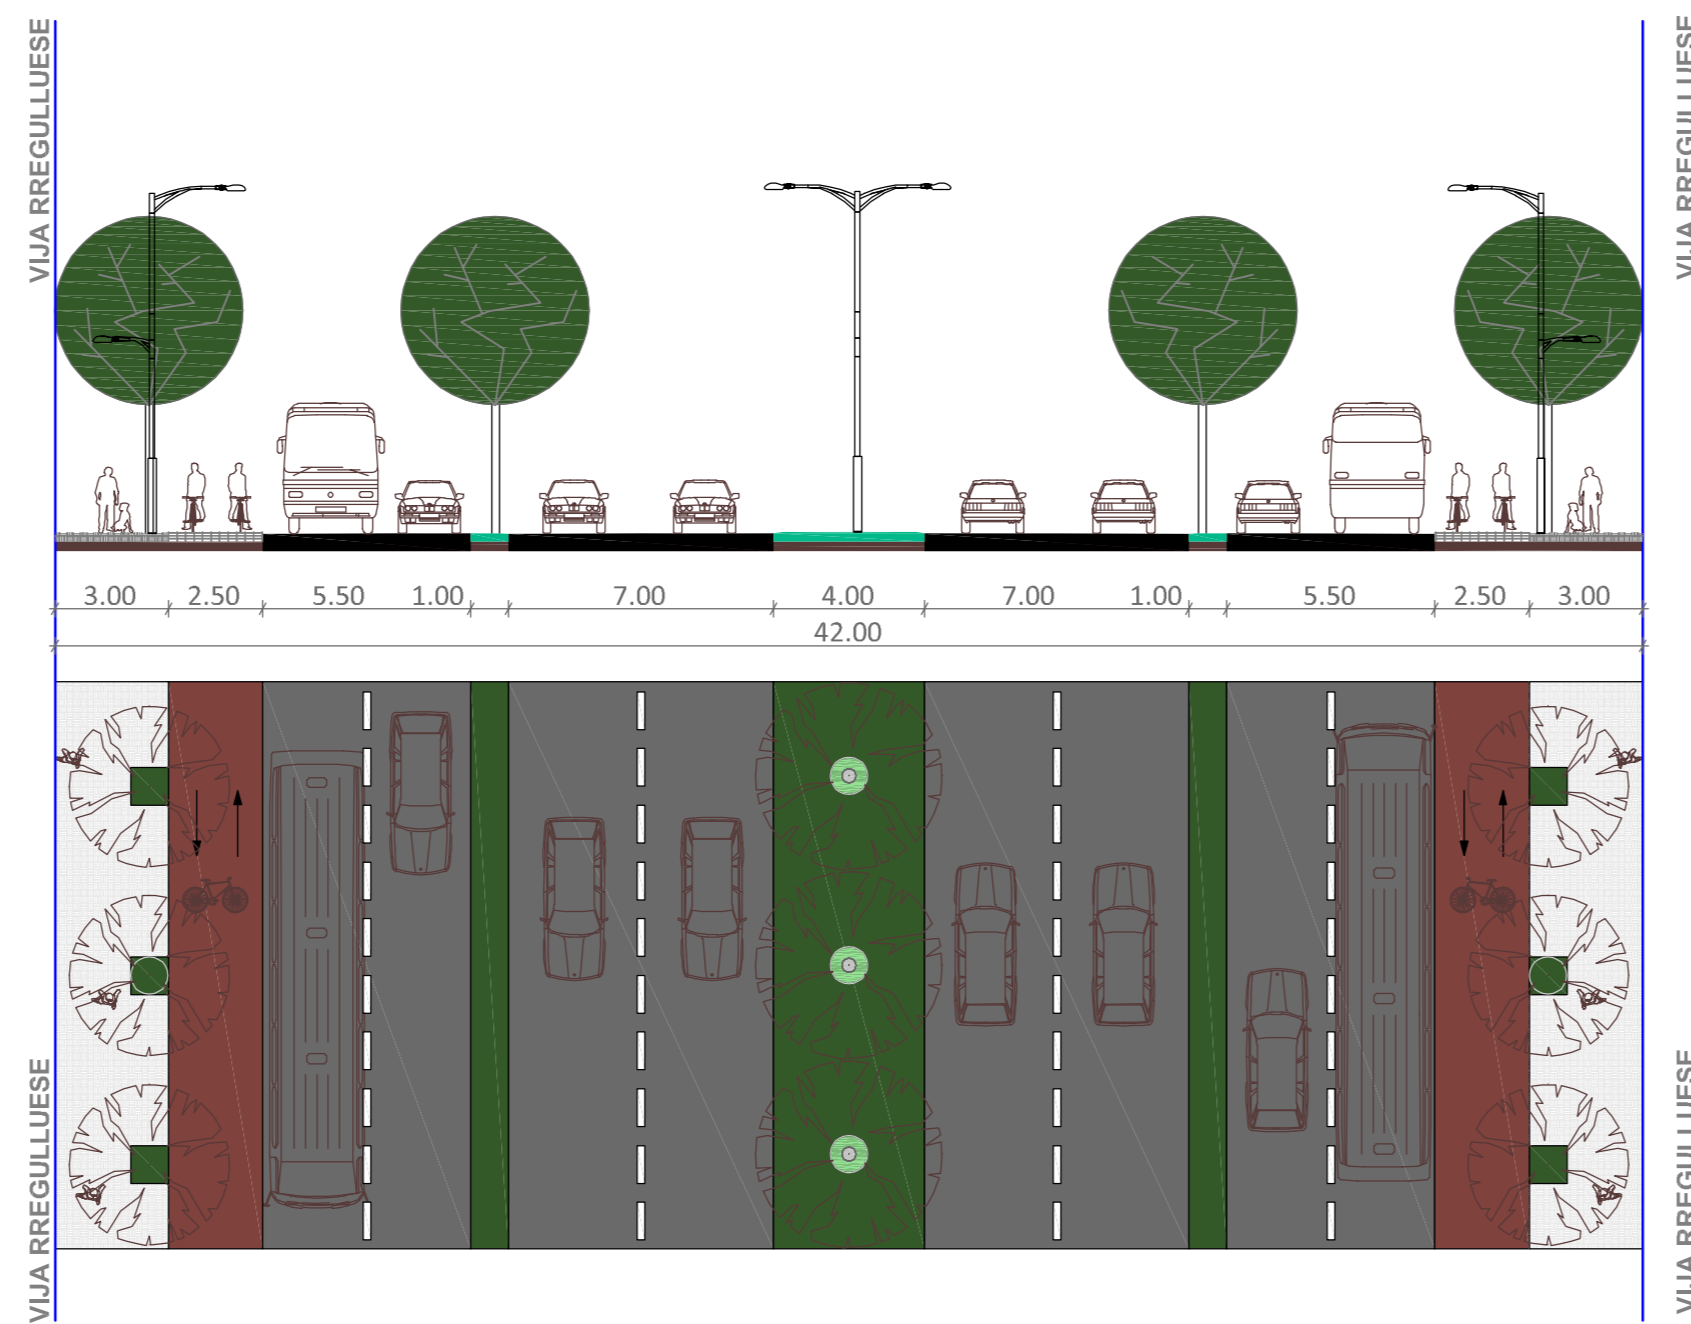


RRUGA MBI LUMIN MAT (C-C)

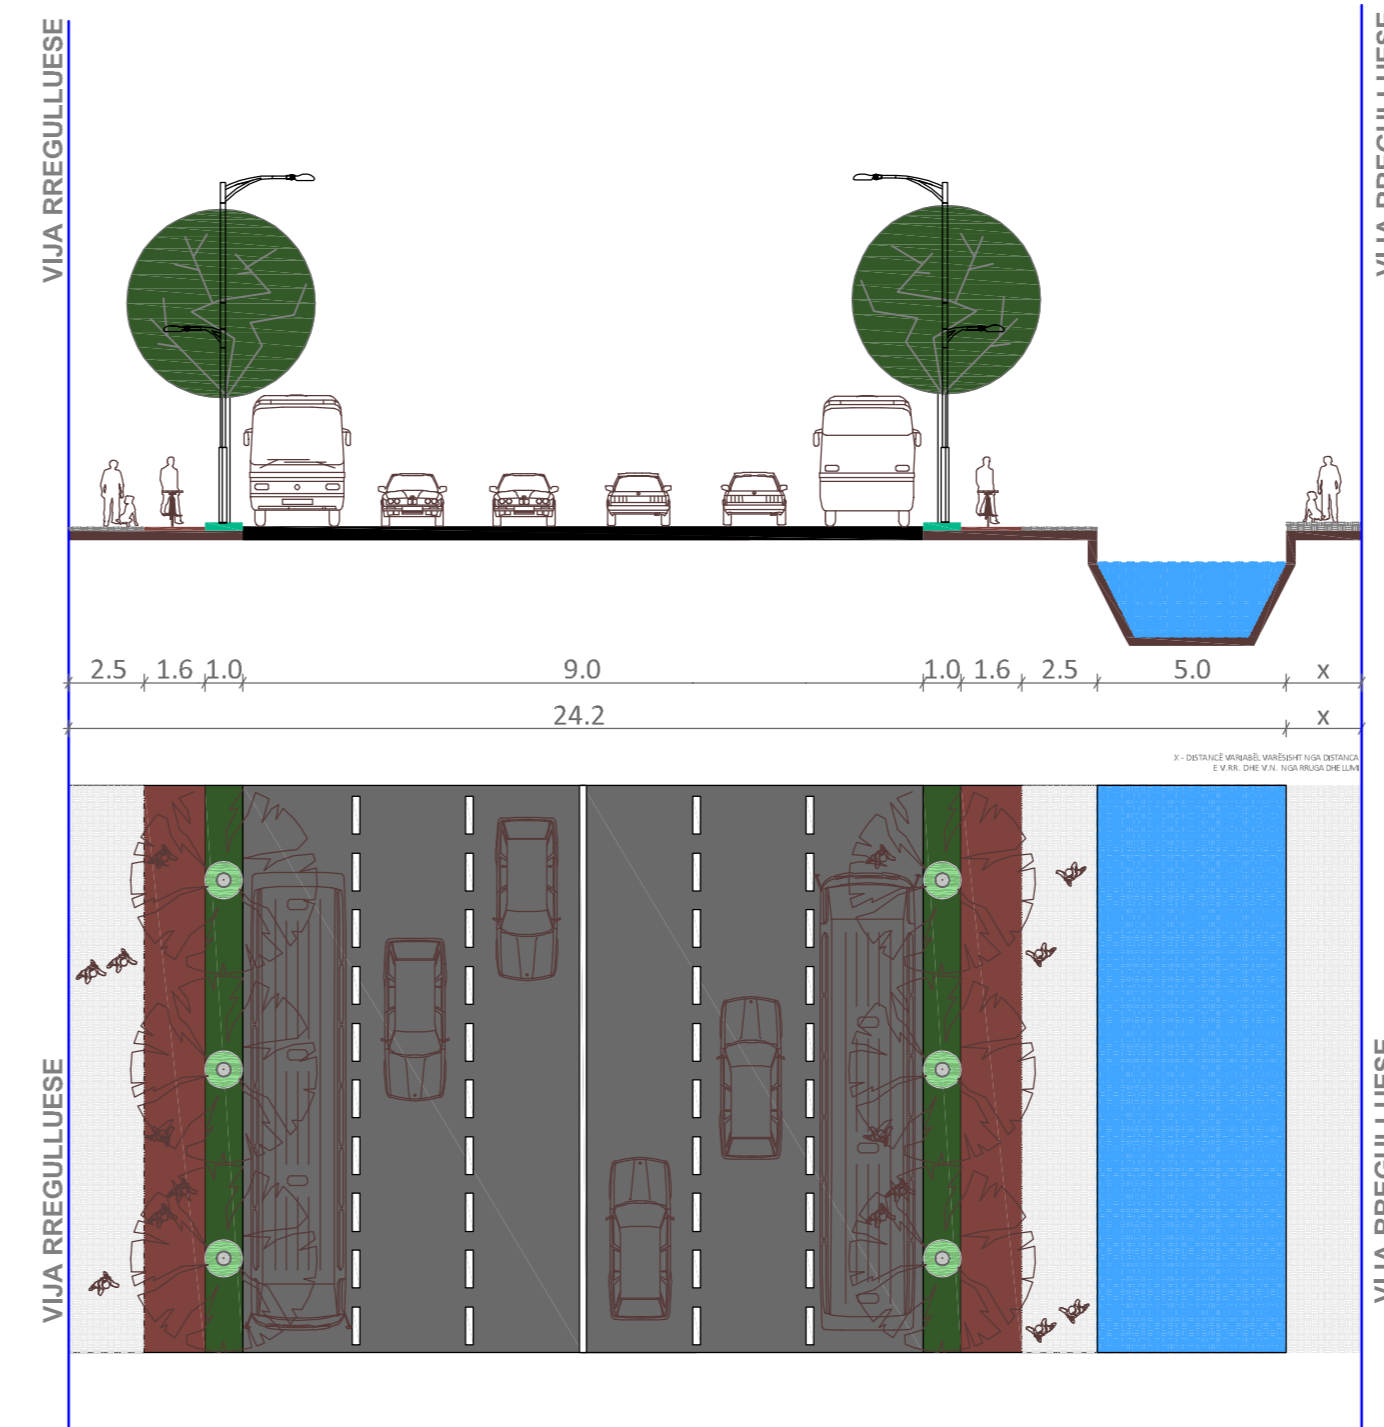


UNAZA QENDRORE (D-D)

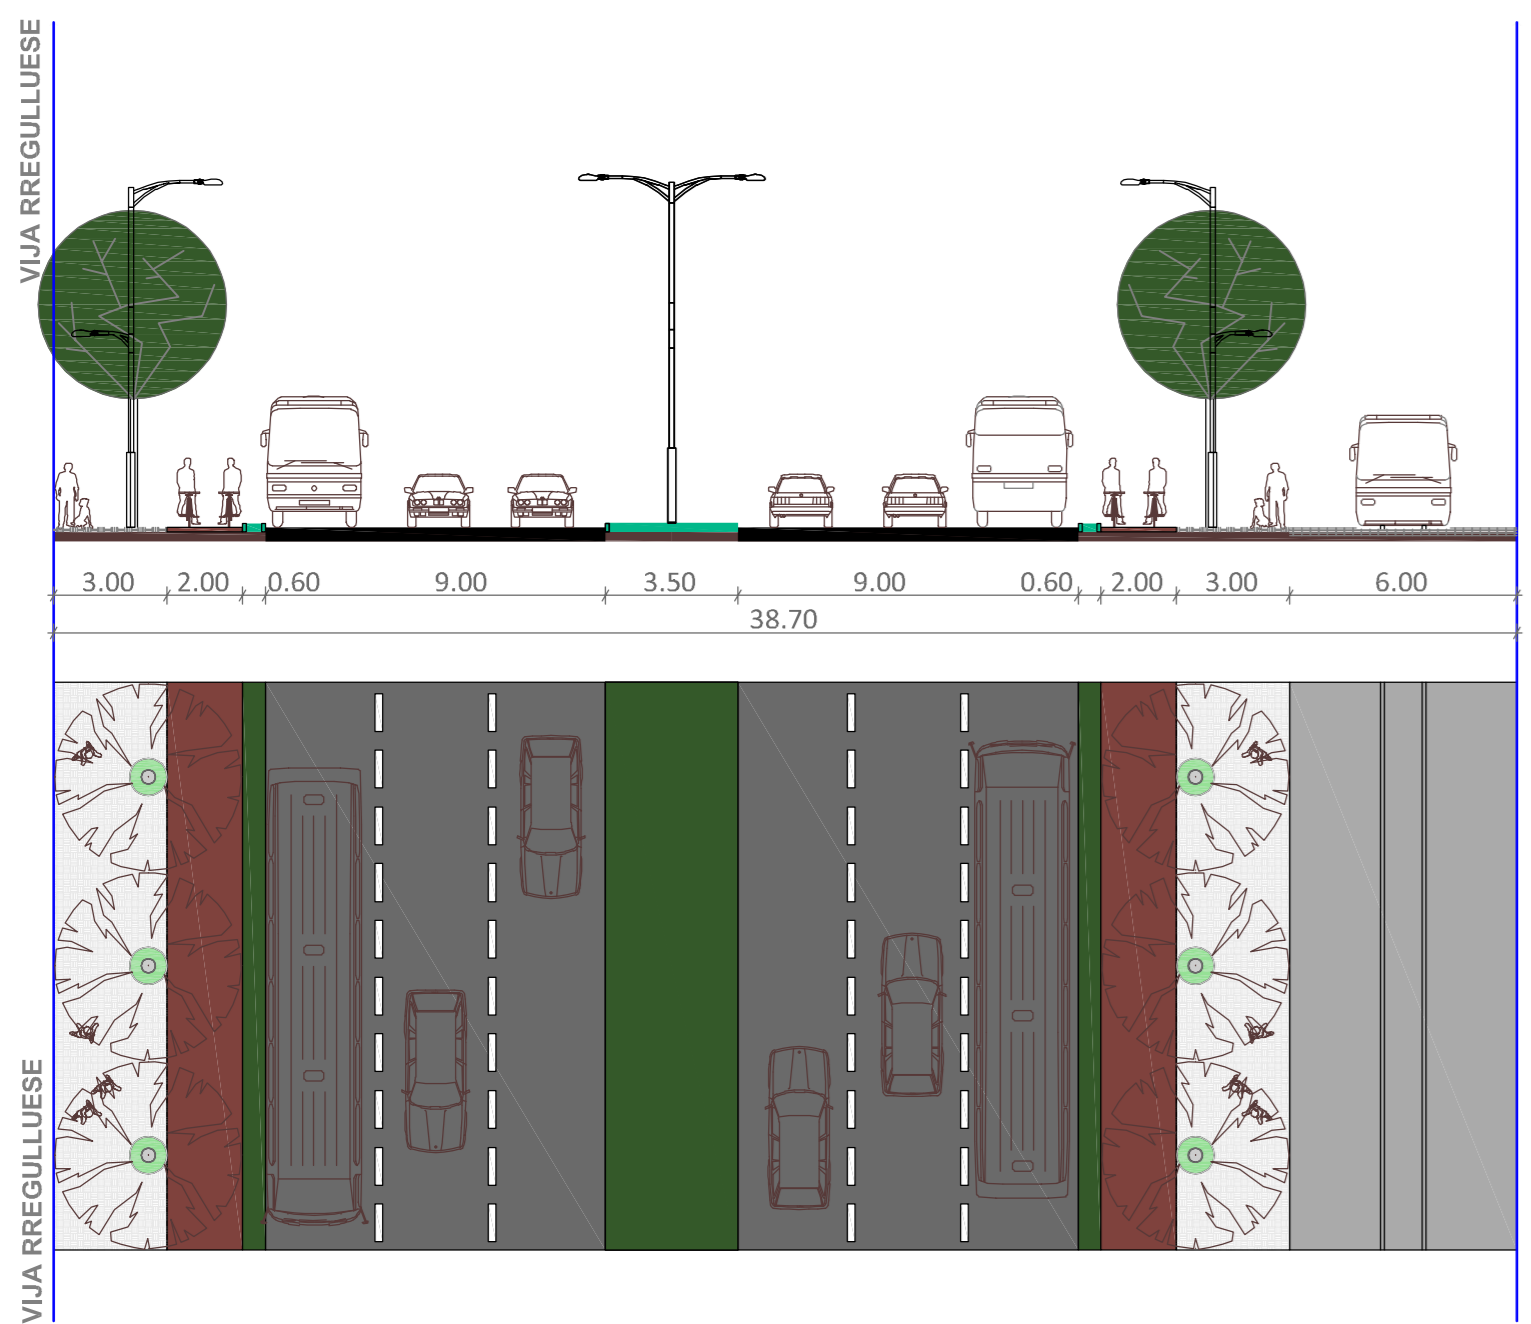


RRUGA QË LIDH UNAZEN E BRENDSHME ME MAGJISTRALEN PRISHTINË-SHKUP (E-E)

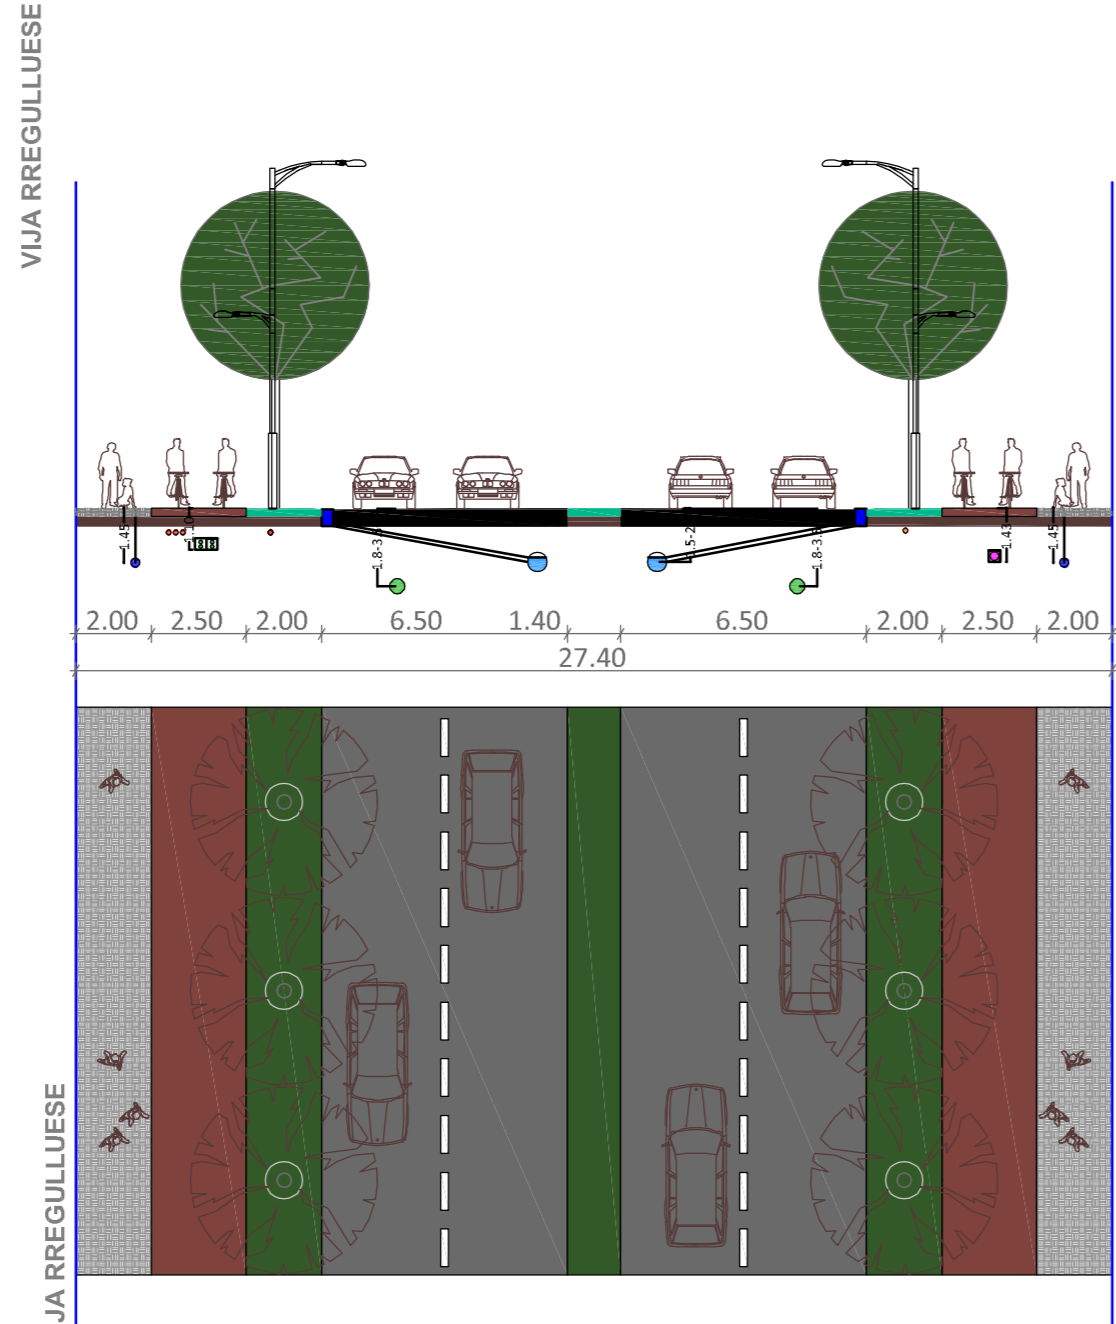


RRUGA MBI LUMIN E MBYLLUR "PRISHTINA" (G-G)

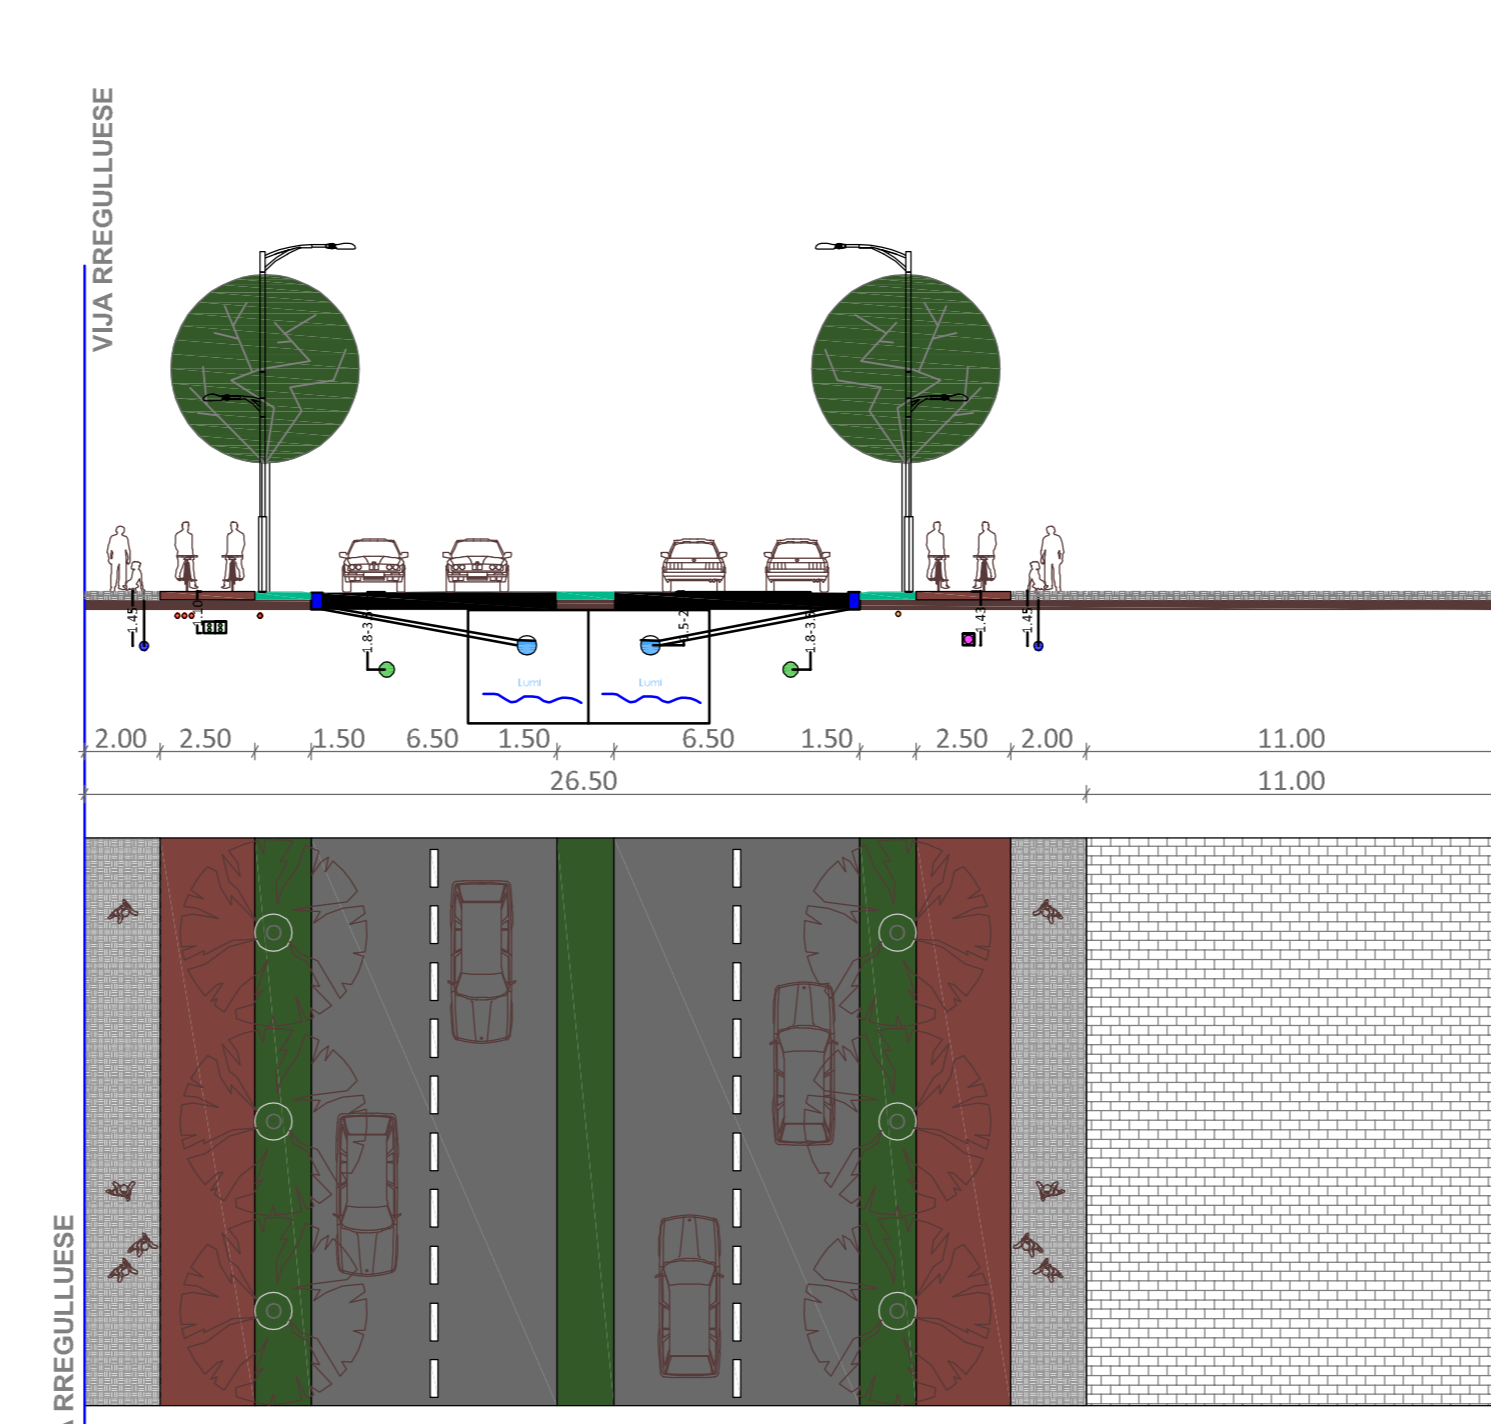


RRUGA MBI LUMIN E HAPUR "PRISHTINA" (H-H)

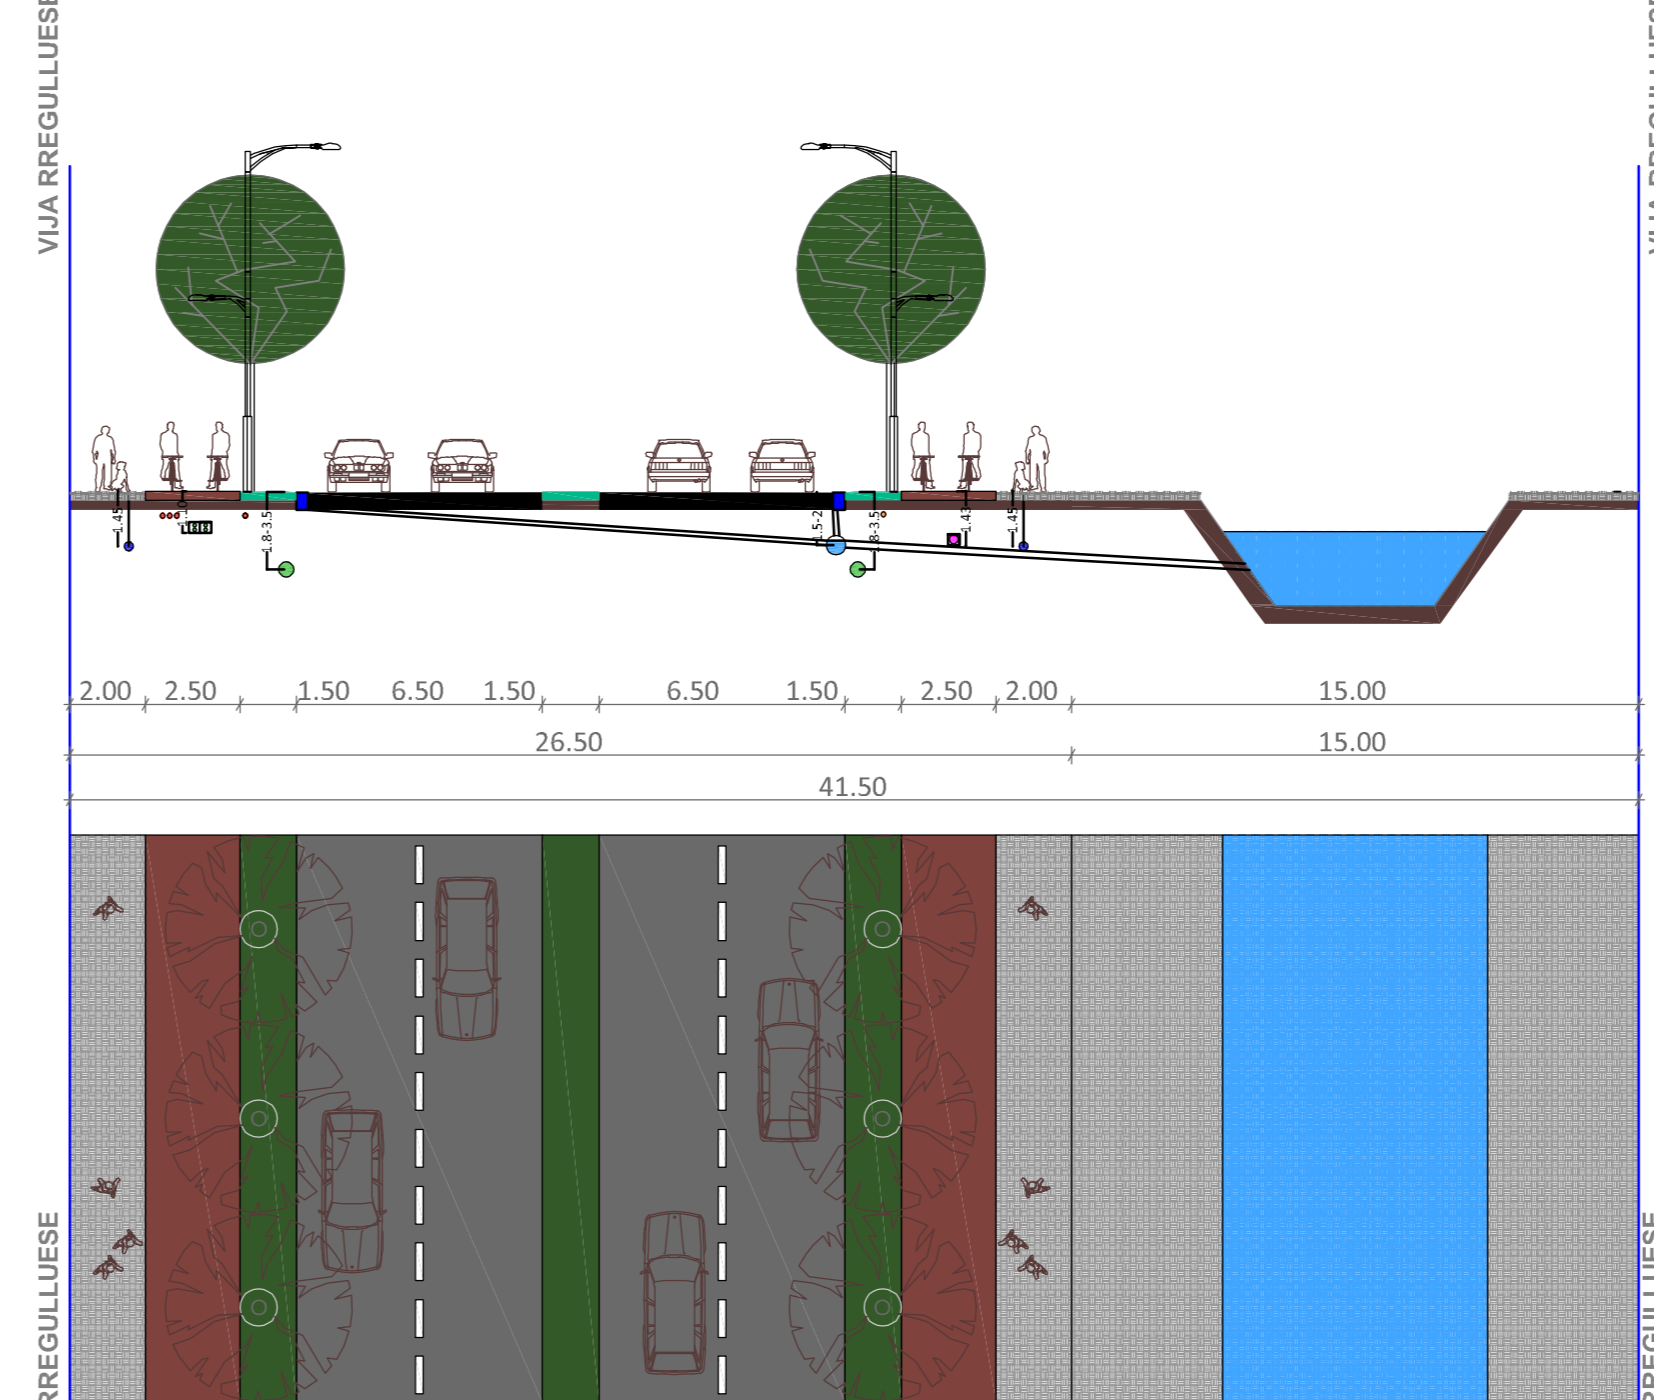


RRUGA "TAHIR ZAJMI" (I-I)

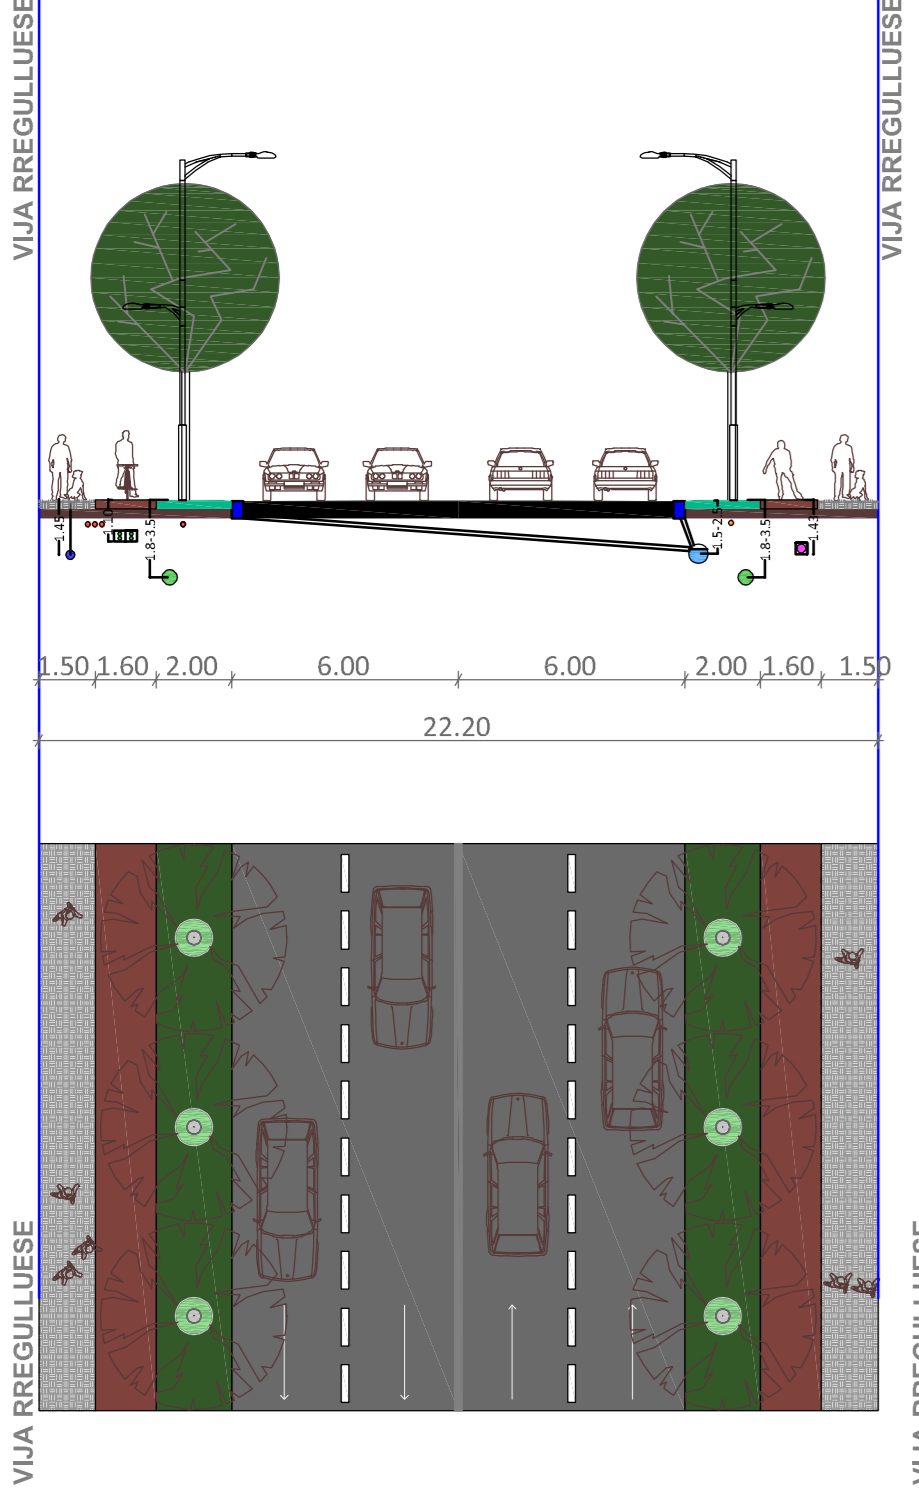


RRUGA PARALELE (J-J)

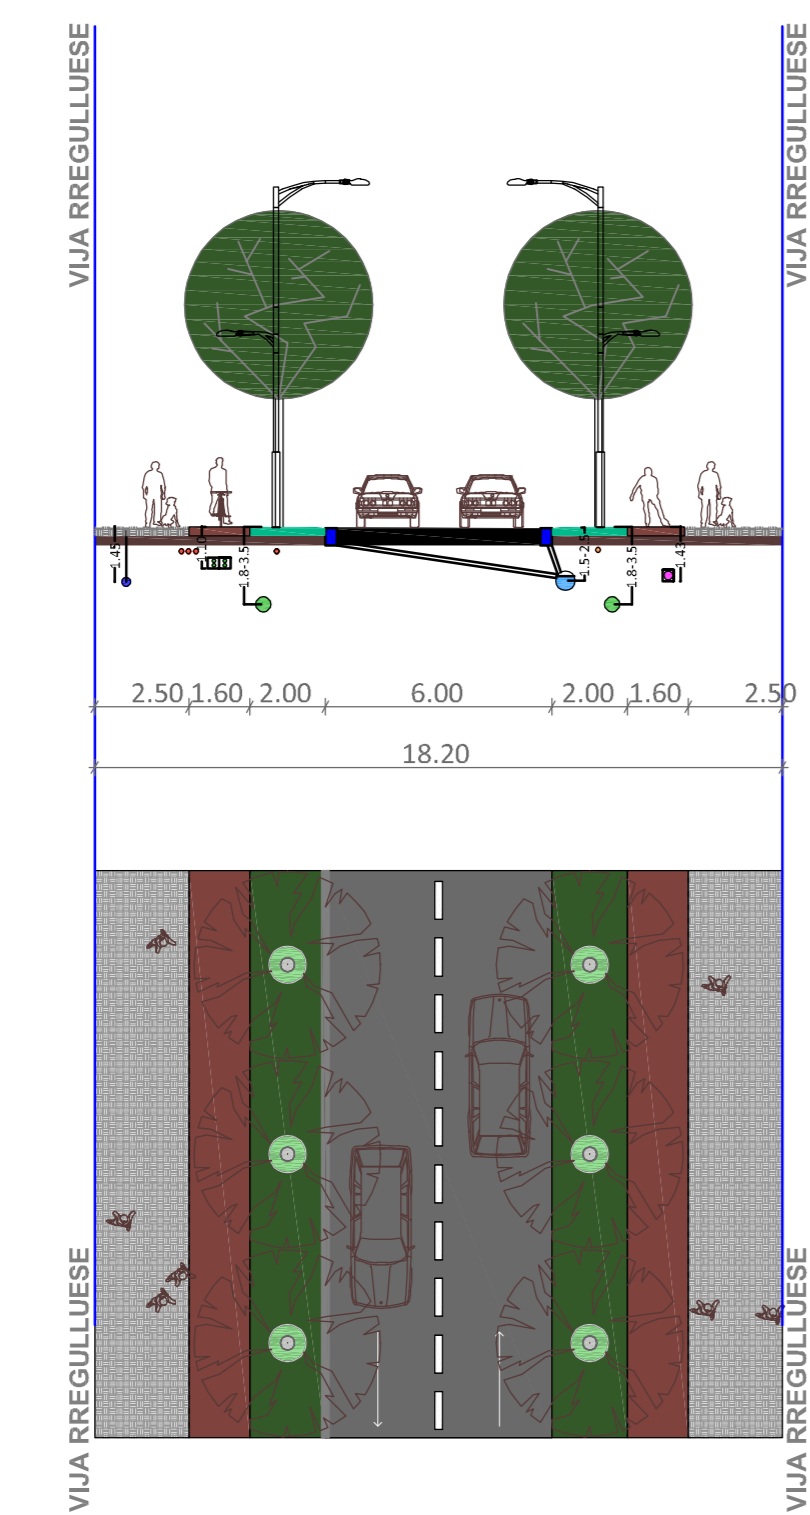


RRUGË LIDHËSE (K-K)

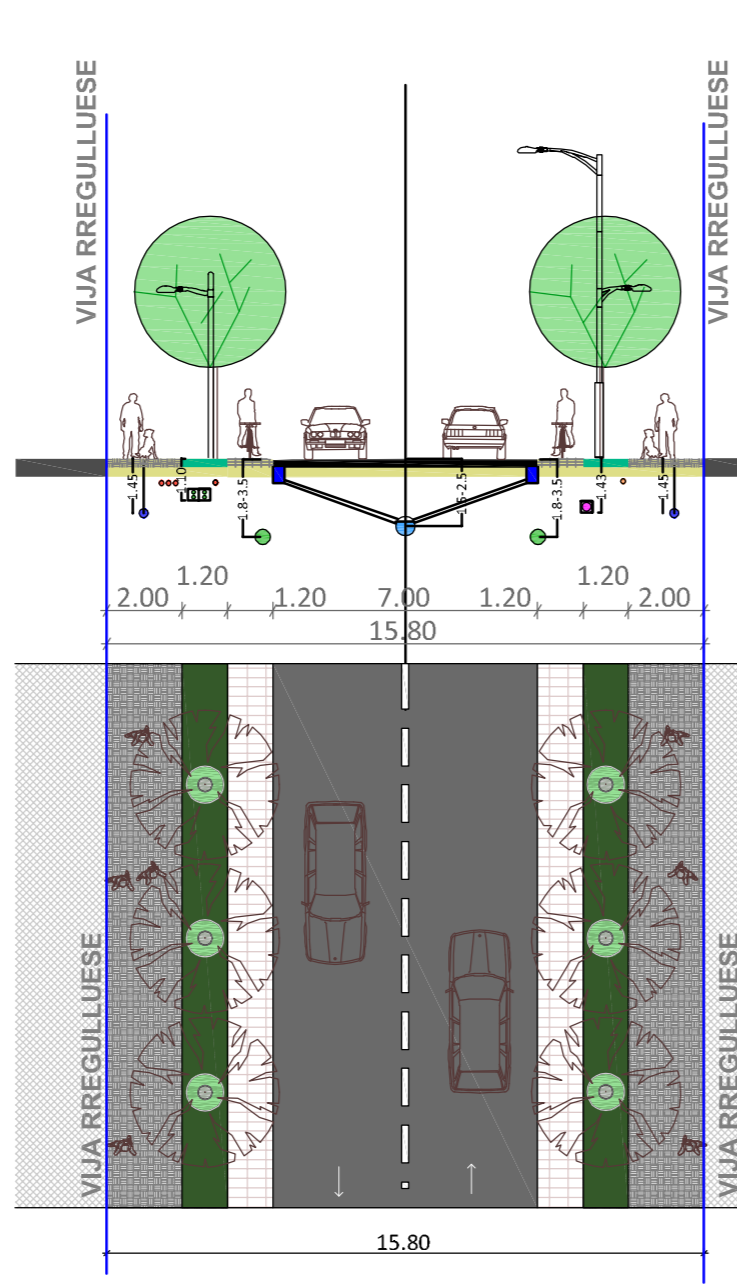


RRUGË LIDHËSE (K-K)

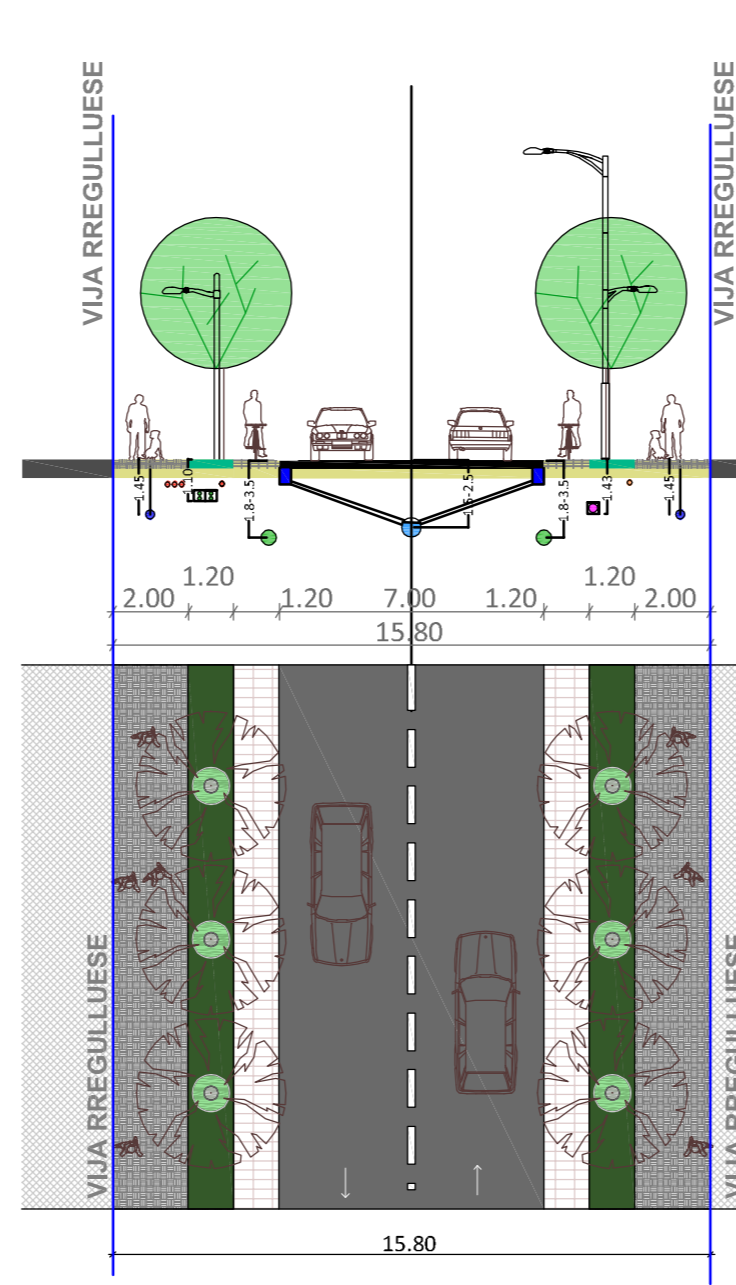


RRUGË LIDHËSE (L-L)

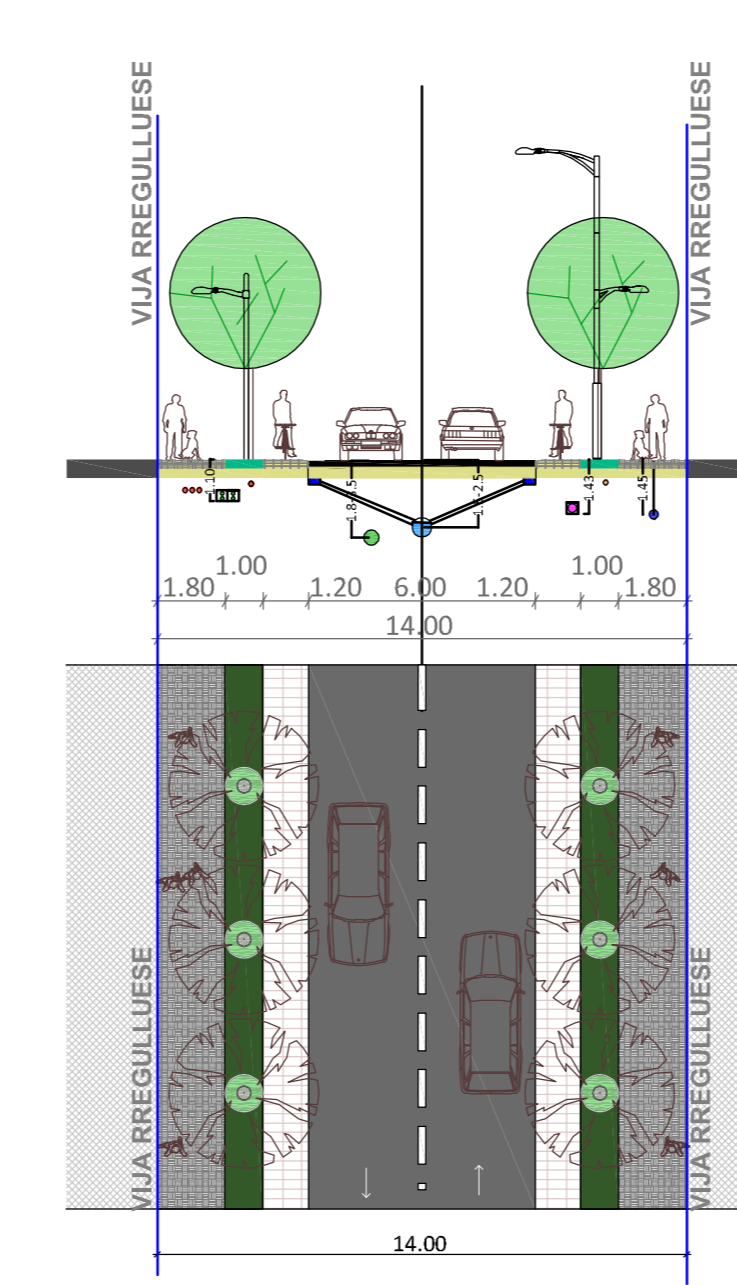


RRUGË PËR QASJE (M-M)

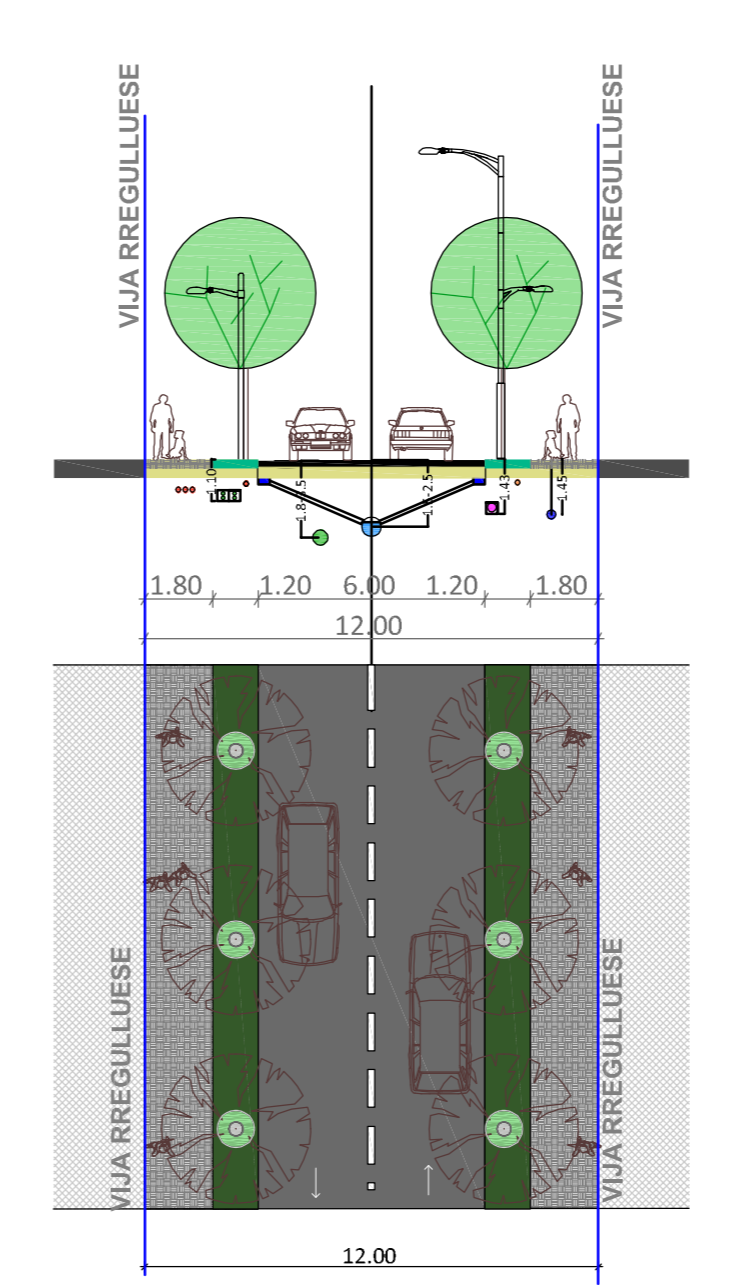

RRUGË PËR QASJE (N-N)

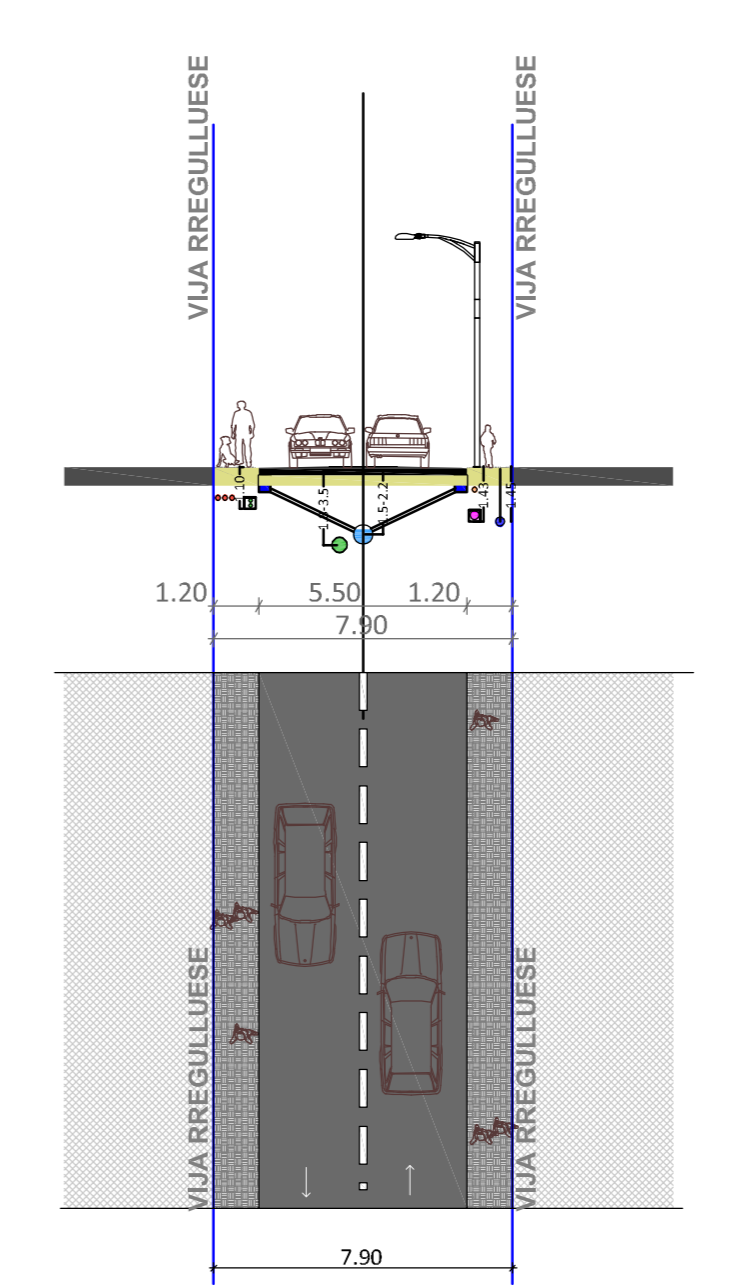

RRUGË PËR QASJE (O-O)

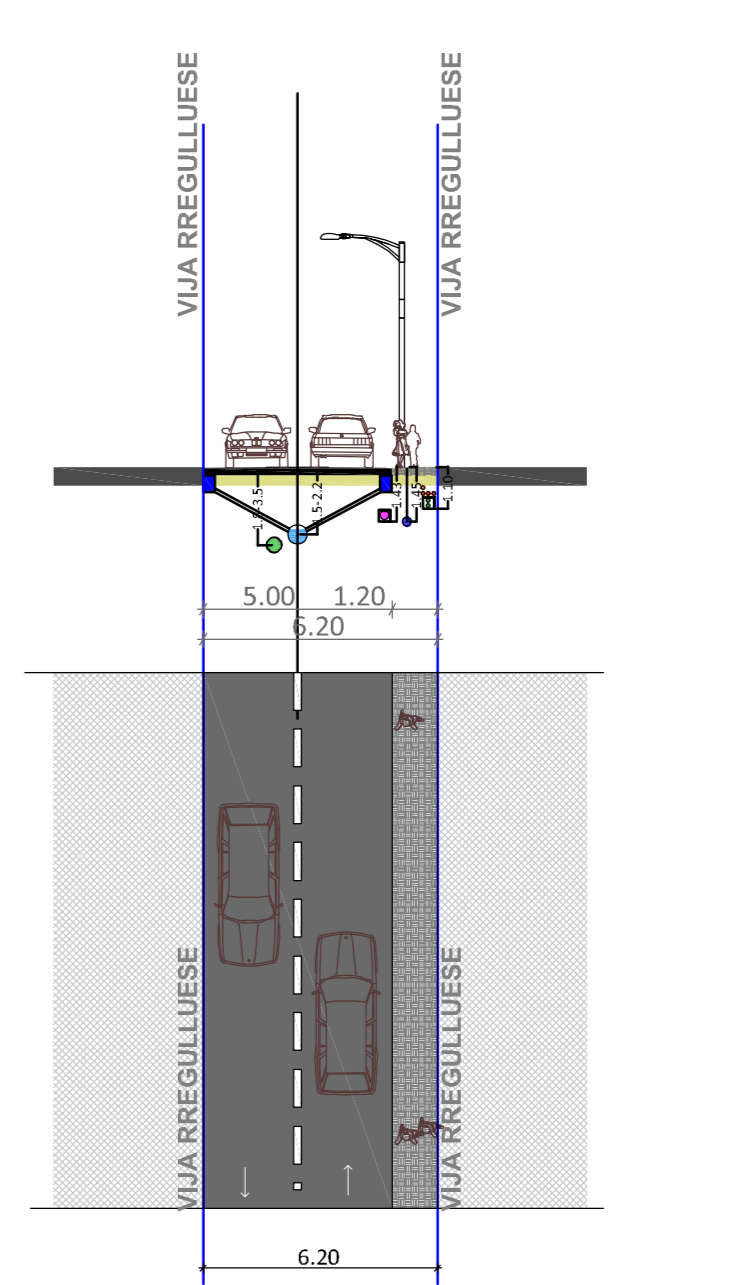

LEJENDA

- Kabllot energjetike
Energetski kablovi
- Kabllot e ndriqimit
Lighting cables
Kabllot za osvetljenje
- Telekom
Telekomunikacije
- Instalimet e ngrohjes
Heating installations
Instalacije grejanja
- Ujësjetlesi
Water supply
Vodovod
- Kanalizimi fekal
Fecal water network
Fekalne Kanalizacije
- Kanalizimi atmosferik
Rain water network
Atmosferske kanalizacije



KOMUNA E PRISHTINËS
MUNICIPALITY OF PRISHTINE
OPštINA PRISHTINE

DIREKTORIA E PLANIFIKIMIT, URBANIZIMIT DHE MJEDETIT
DIRECTORATE OF PLANNING, URBANIZATION AND MEDICINE



PROJEKTI I RRUGËVE PROJEKT PLAN PROJEKTI	PROJEKTI PROJEKTI
P= 1:3500	09
Grup punues/Work group/ Radna grupa: Kujtim Haxhiu, Arben Durrani, Shkëlqim Krasniqi, Besmir Durrani, Mirza Raci, Marjan Abdullahu, Besmir Statovci, Abdurrahman Zeka, Besmir Vashi - arbes	N
VËRTETIMI/CONTINUED PROJECTS:	
KËRKUESI I KOMUNËS/PROJECTOR: DIREKTORIA E PLANIFIKIMIT, URBANIZIMIT DHE MJEDETIT MUNICIPALITY OF PRISHTINE	
1. PËRPARIMI/DESIGN: DIREKTORIA E PLANIFIKIMIT, URBANIZIMIT DHE MJEDETIT MUNICIPALITY OF PRISHTINE	
2. ARBETI SADO KËRKUESI I KOMUNËS/PROJECTOR: DIREKTORIA E PLANIFIKIMIT, URBANIZIMIT DHE MJEDETIT MUNICIPALITY OF PRISHTINE	
3. FIDANI KUPURA	