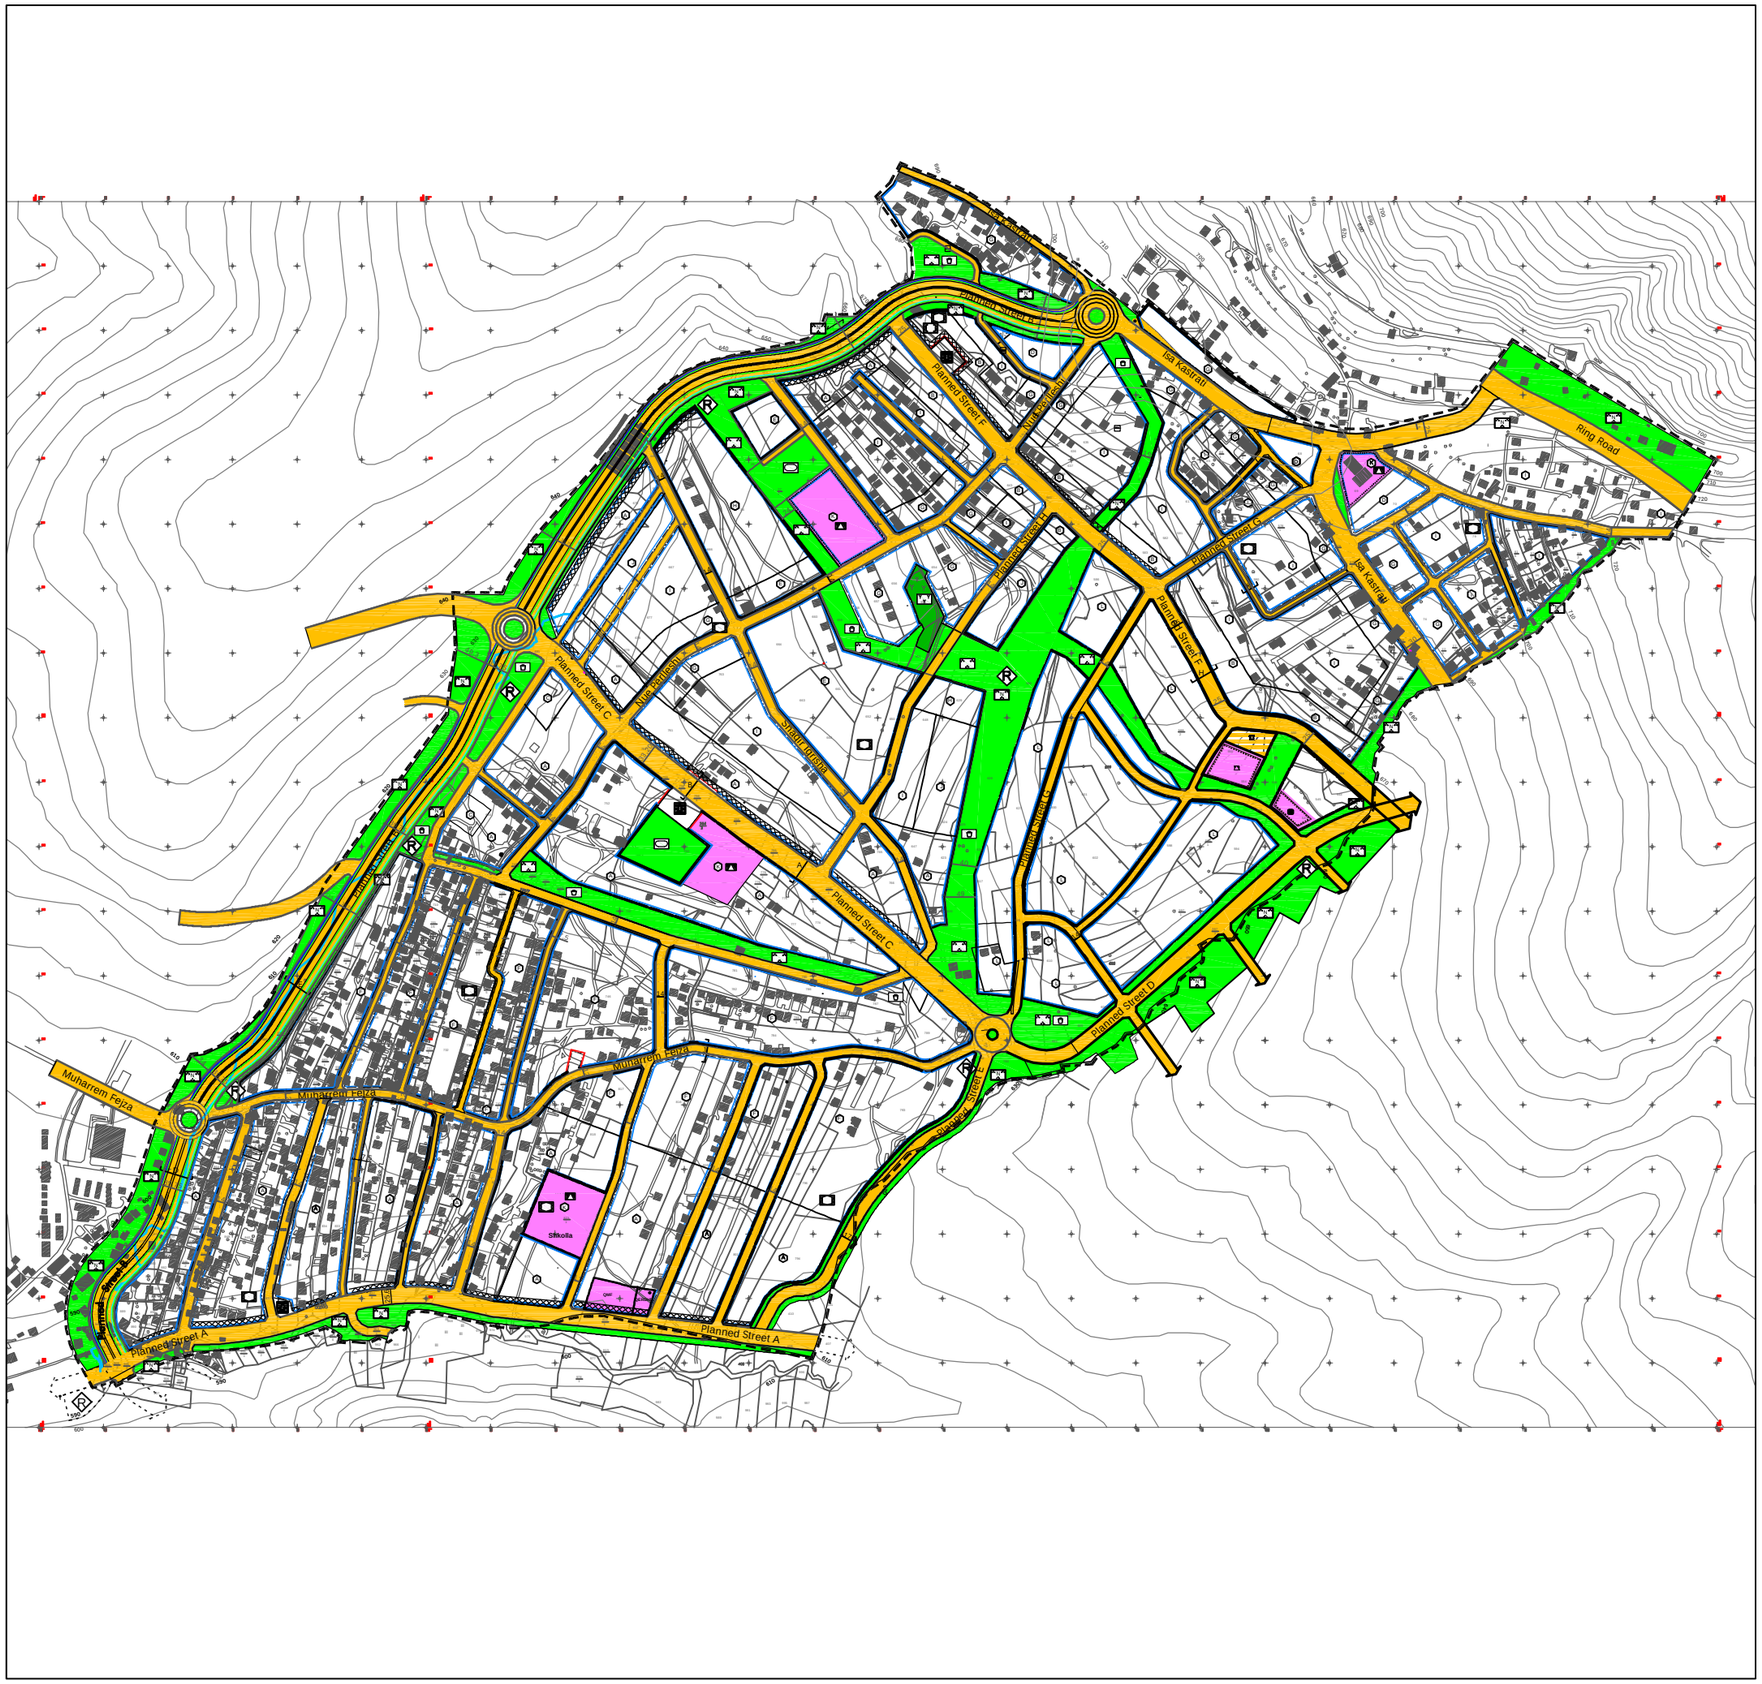

Kufiri i zonës së Planit Rregullues Urbanistik

Rruget publike te bllokut

Rruget interne te bllokut

Simbolet rregulluese:

Ngastra e ndërtimit	Tipi i shfrytëzuar i ndërtimit	Densiteti i shfrytëzimit të ndërtimit				Tipi i mbulesës
		Nr. i etzh. të plota	TMN	TSK	GSI	
A	C	IV–VIII	0,6	3,2	0,1	d_1
B	C	III–VI	0,6	3,0	0,1	d_1
C	C	VIII–XV	0,6	3,6	0,2	d_3
D	MI	VIII–XV	0,6	3,6	0,2	d_4
E	MI	VIII–XII	0,6	3,0	0,2	d_4
F	MI	IV–VIII	0,6	3,0	0,2	d_2
G	MI	III–VI	0,6	2,4	0,2	d_2
H	RM	III–VI	0,6	2,4	0,3	d_5
I	RM	II–IV	0,6	2,4	0,3	d_5
J	RM	II–III	0,4	1,2	0,4	d_6
K		VI				o
L	MI	IV–VII	0,4	2,6	0,3	d_4

Kuvendi Komunal Prishtinë
Municipal Assembly Prishtina

DREJTORATI PER PLANIFIKIM DHE URBANIZEM THE DEPARTMENT OF URBAN PLANNING

Plani Rregulativ Mati

Urban Regulatory Plan Mati

Plani Rregullues Mati 1 i Plotesuar dhe Ndryshuar

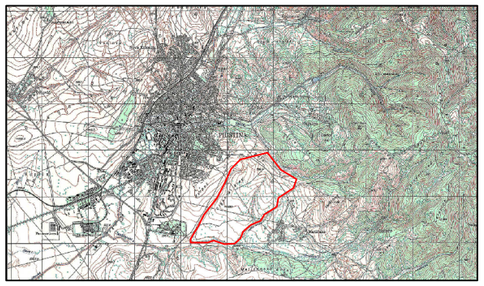

Plani 13
Plan 13

Përpjesa: 1:10.000
Scale: 1:10.000

N

0 100 500 1000m

Instituti për Shkencë dhe Teknologji
Institute for Science and Technology
Lakrishte, Lok 1
10 000 Prishtinë, Kosovë
phone: +381 (0)38 540 941
e-mail: institutipr@yahoo.com

in cooperation with:

HessenAgentur
HA Hessen Agentur GmbH
Postfach 31 07
65021 Wiesbaden
Phone: +49 (0)611 7 74 - 0
Fax: +49 (0)611 7 74 - 3 13
www.hessen-agentur.de